


01) ELABORATO GRAFICO DEI BENI PIGNORATI

Rilievo stato attuale scala 1:100

Corpo A

A) PIANO TERRA

H 2,70m

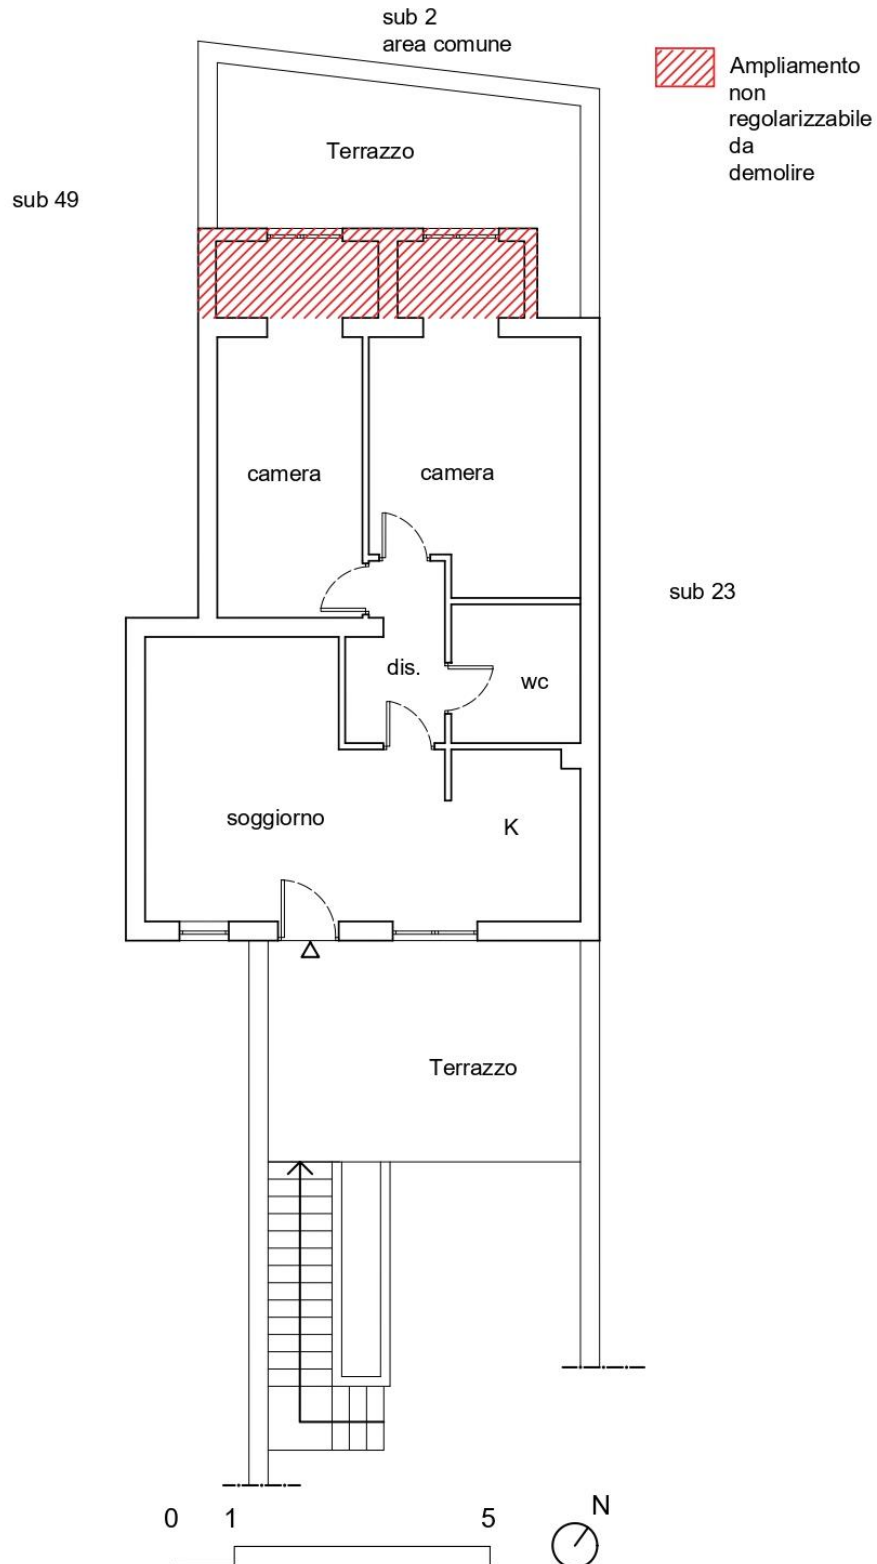

B) PIANO SEMINTERRATO

PIANO TERRA
H 2,70m

