Firmato Da: DI STEFANO IVANO Emesso Da: ARUBAPEC S.P.A. NG CA 3 Serial#: 26701fdf4d4c05c6680c99467ce1e1a1f

PROCEDURA N.264/2017 R.E.

LOTTO UNICO

TAV.1

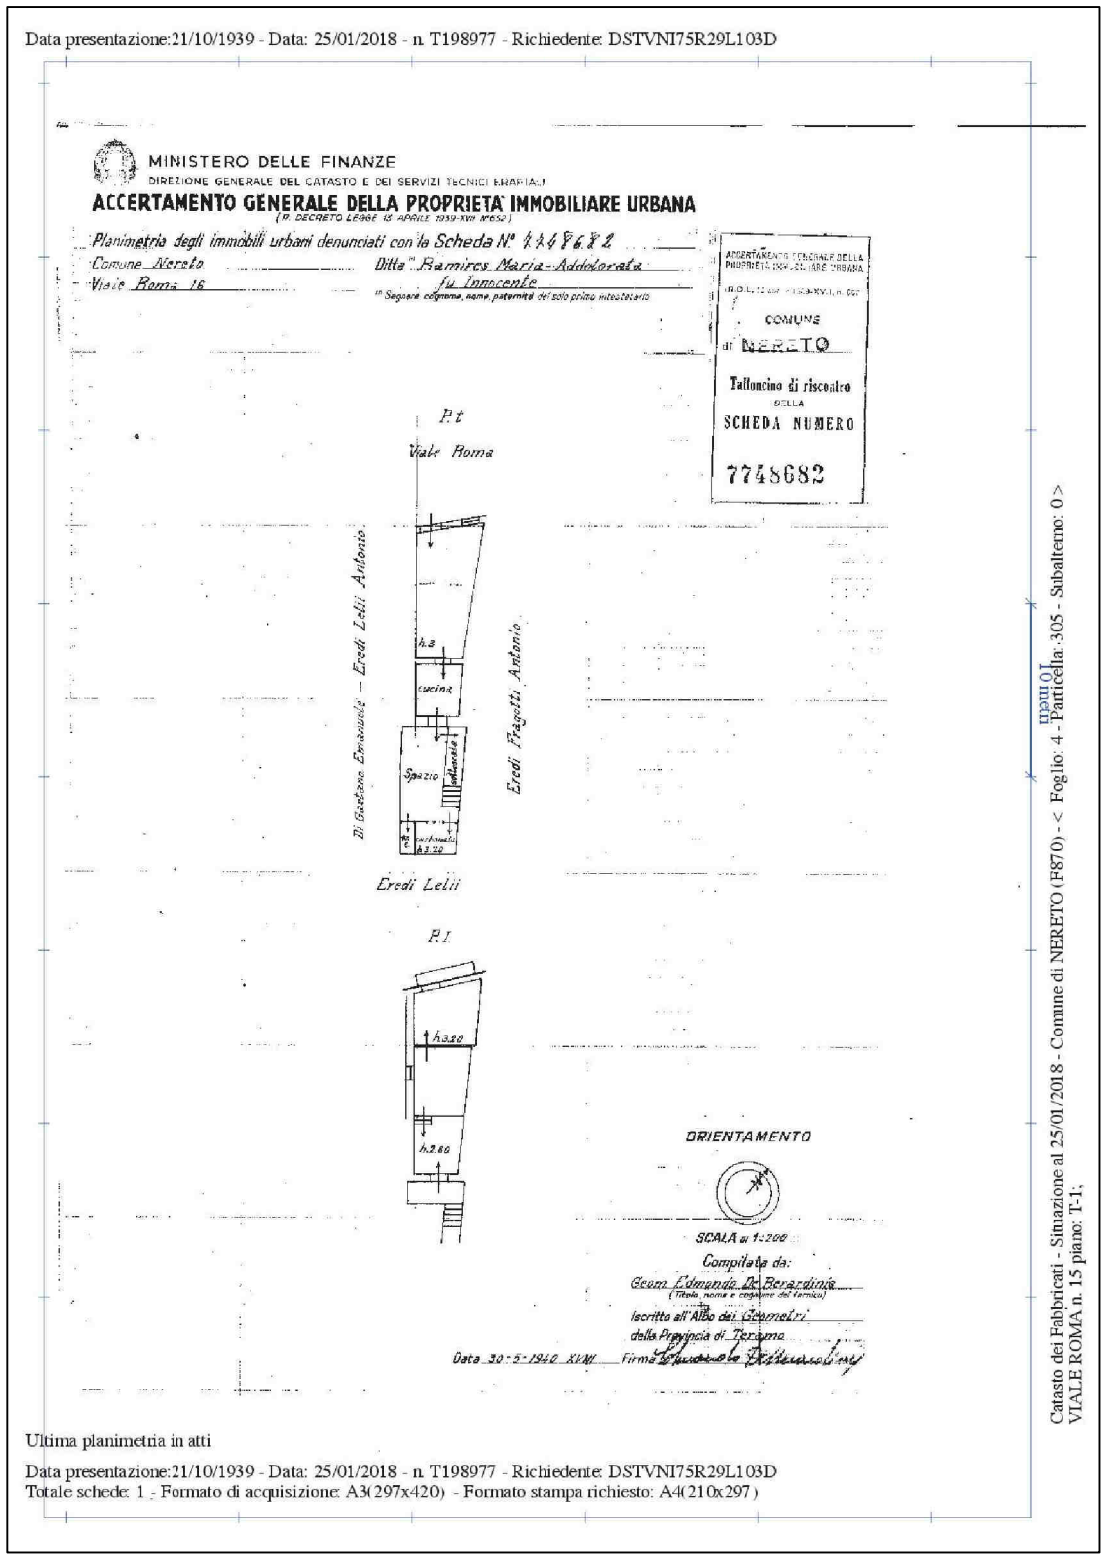

PLANIMETRIA CATASTALE

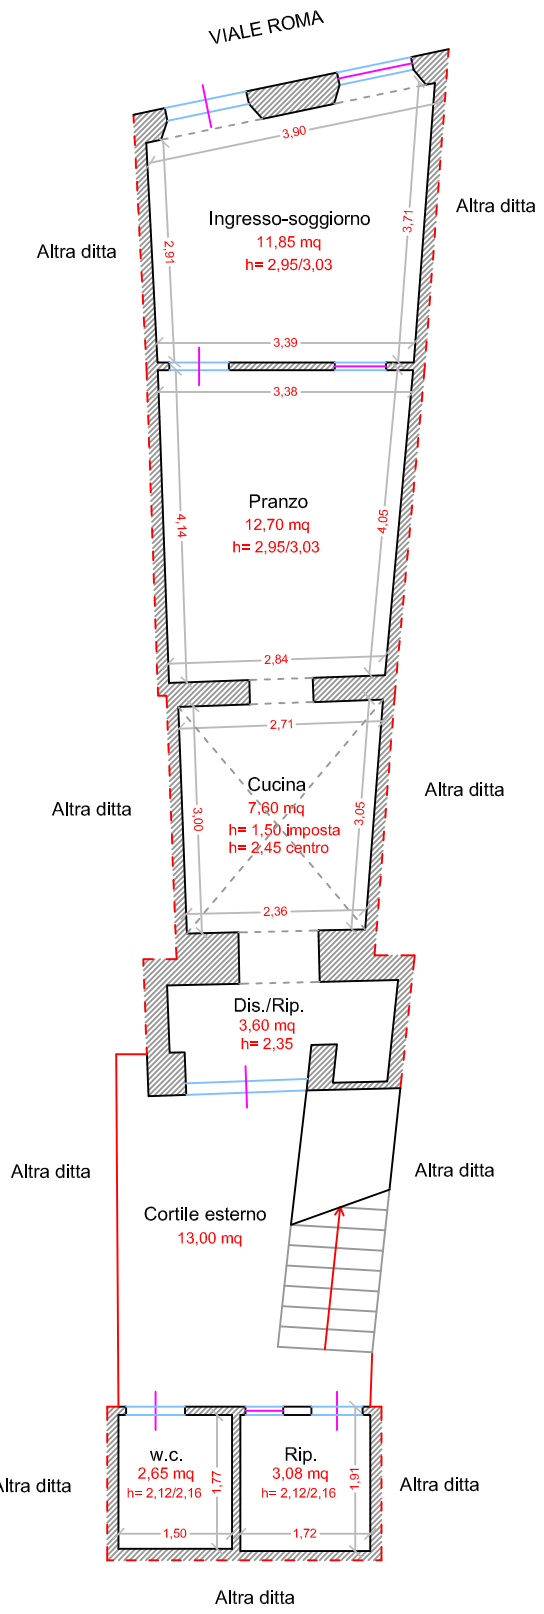

PIANTA PIANO TERRA

STATO DI FATTO

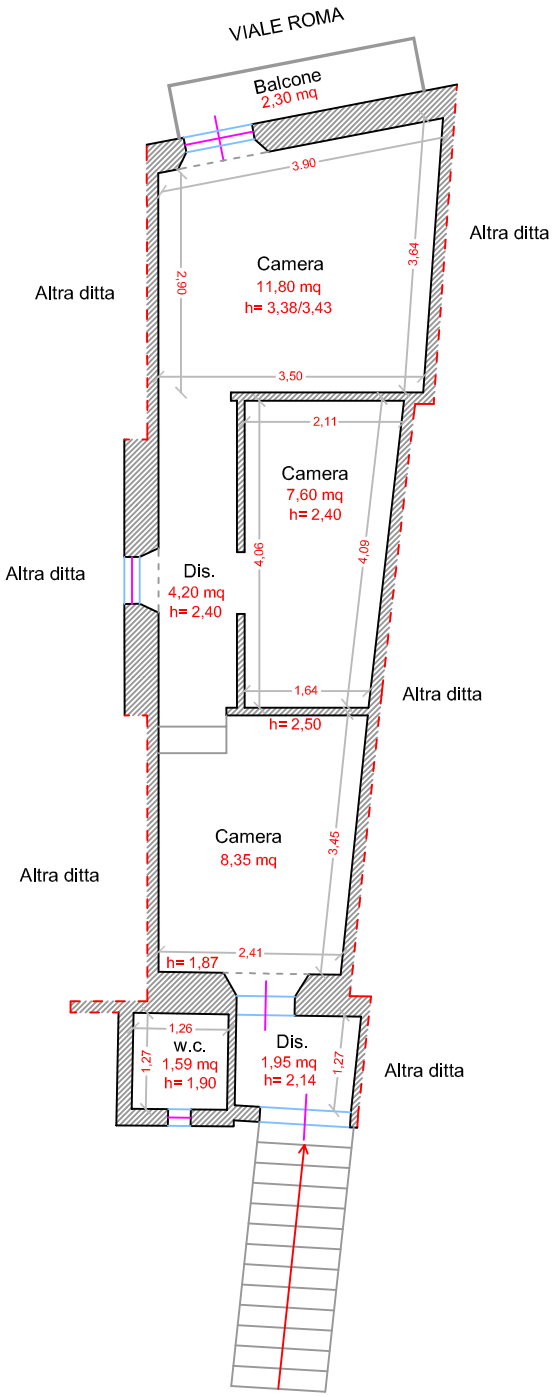

PIANTA PIANO PRIMO

STATO DI FATTO

- Comune di Nereto (TE) - Viale Roma n.15
- Porzione di fabbricato adibita a civile abitazione
- N.C.E.U. Foglio n.4 particella n.305 (Categoria A/4)

Nord

Scala 1:100