

**Agenzia del Territorio  
CATASTO FABBRICATI**  
Ufficio provinciale di  
Como

Dichiarazione protocollo n. CO0082898 del 28/04/2006  
Planimetria di u.i.v. in Comune di Cucciago  
Via Alessandro Volta

civ. 51



Identificativi Catastali:  
Sezione: 7  
Foglio: 7  
Particella: 3465  
Subalterno:

Compilata da:  
Iscritto all'albo:  
Geometri  
Prov. Como

Scala 1: 500

n.1

**PIANO PRIMO**

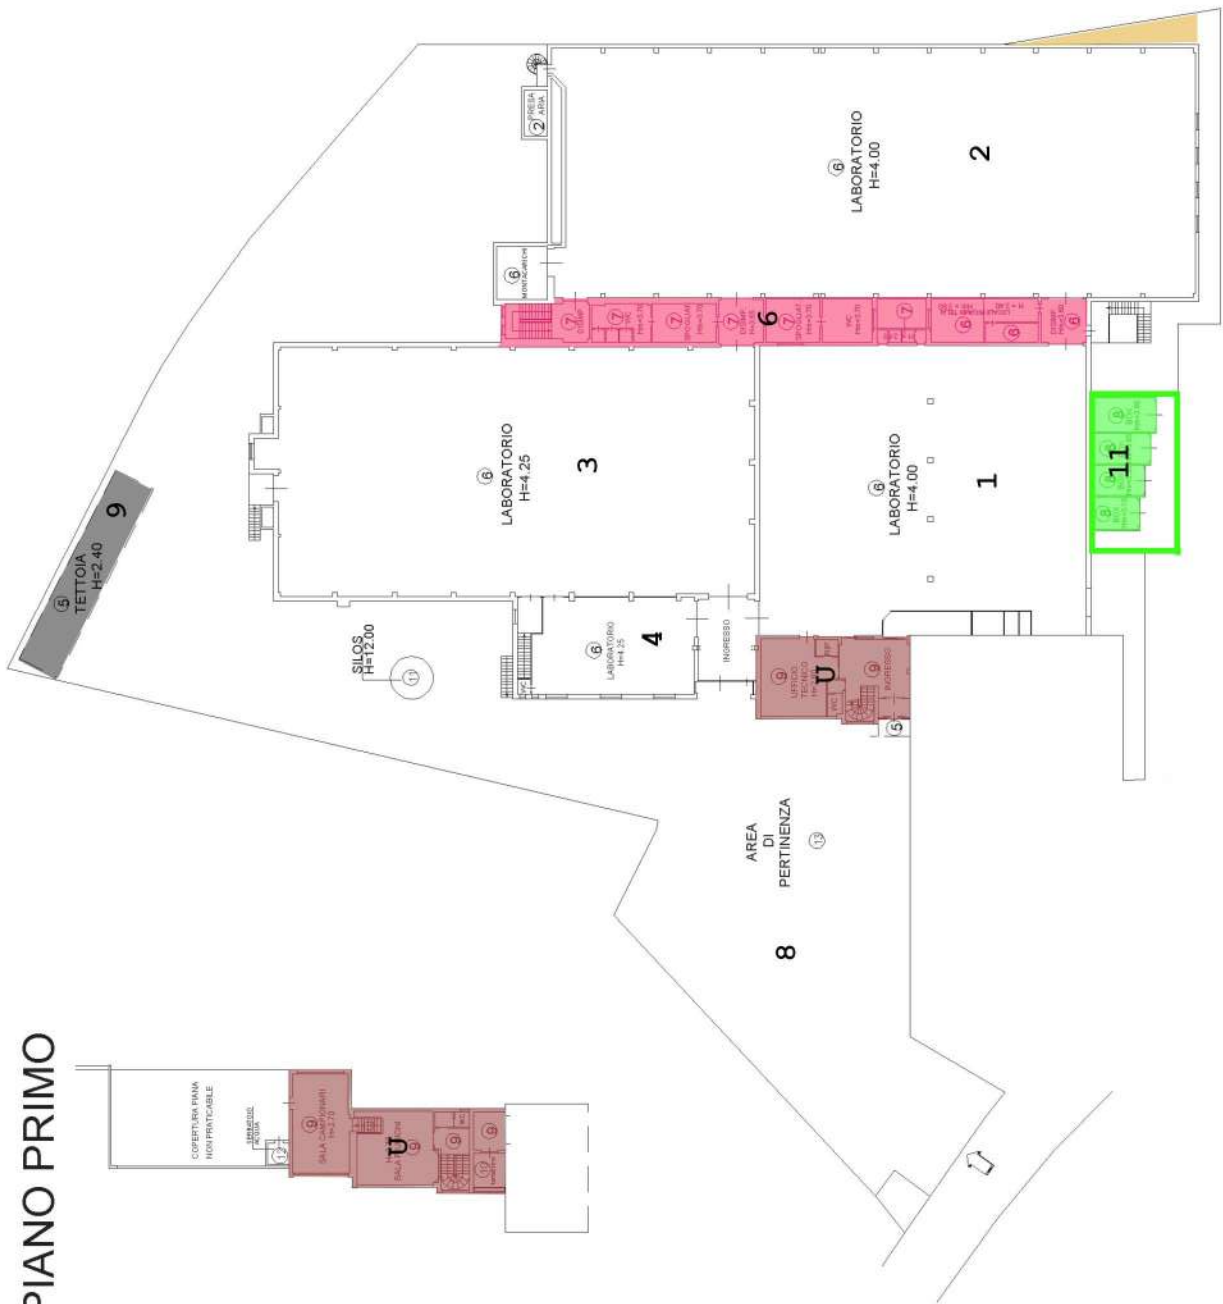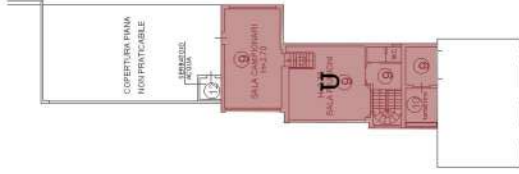

**PIANO PRIMO SOTTOSTRADA**

**PIANO TERRA**