

NU

Planimetria dell'i
Ditta RENZI
Allegata alla dic

HA
ACCE

MAPP. 156

LABORATORIO
H. 650

MAPP. 150

MAGAZZINO

UFFICIO

INGR.

WC

WC

WC

SALA

RIP.
VC

MAPP 126

MAPP. 124

MAPP 123

SPAZ

DATA

PROT. N°



29 OT


1607 517207/004



Lire
150

NUOVO CATASTO EDILIZIO URBANO


Planimetria dell'immobile situato nel Comune di COLOGGIO MOUZESE Via MICHELANGELO
Ditta RENZI GUERRIJA NATA A S. ARCAANGELO DI ROMAGNA IL 11.02.18
Allegata alla dichiarazione presentata all'Ufficio Tecnico Erariale di MILANO

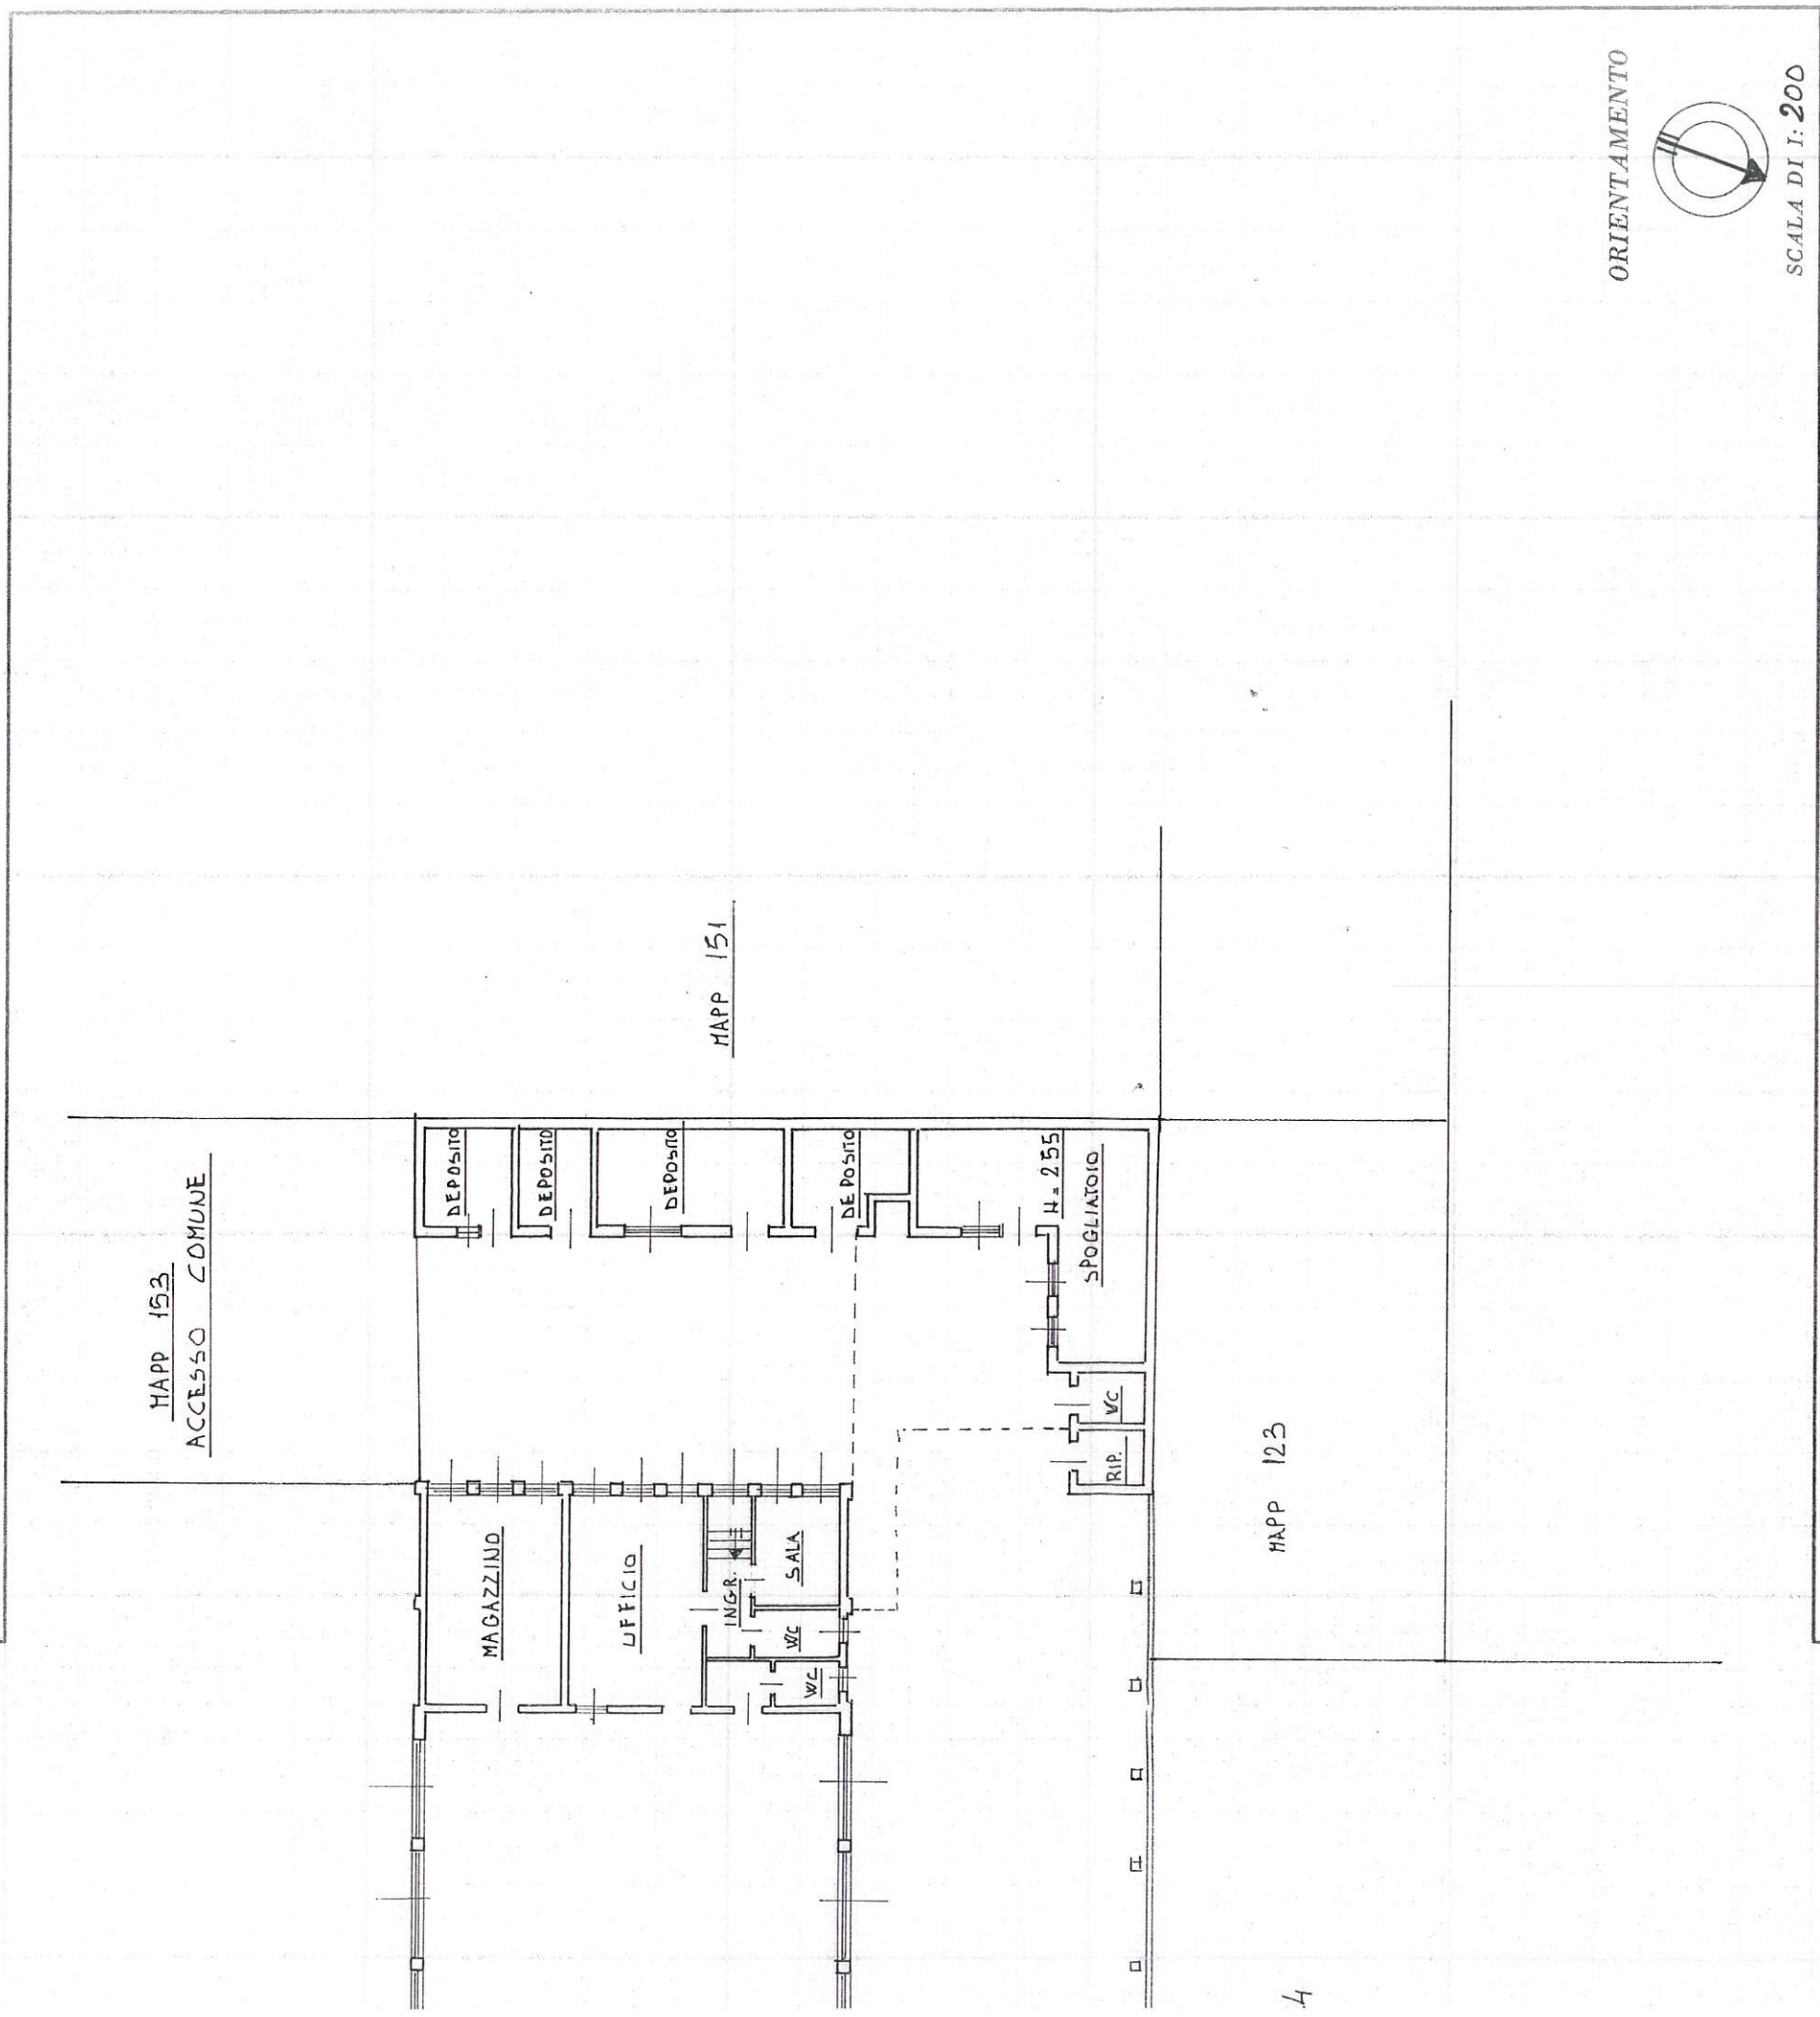

SPAZIO RISERVATO PER LE ANNOTAZIONI D'UFFICIO

DATA _____
 PROT. N° _____

PARITA 12
 FOGLIO 154
 CATASTRALE
 SUOLA TPA 3

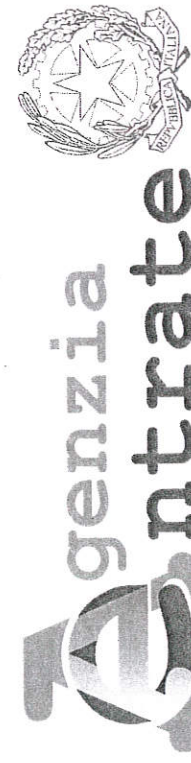

UFFICIO PROVINCIALE DI MILANO - TERRITORIO
COPIA DI PLANIMETRIA PRESENTATA A TERMINI DELL'ART. 7 DEL DECRETO LEGGE
3 APRILE 1939 N°652 E SUCCESSIVA VARIANTE ART. 28 LEGGE 11 AGOSTO 1939
N° 1249 MODIFICATA CON DECRETO LEGISLATIVO 8 APRILE 1948 N°514

SPECIFICA

DIRITTI	16,00 EURO
BOLLO	32,00 EURO
TOTALE	48,00 EURO

IMPOSTA DI BOLLO ASSOLTA IN MODO
VIRTUALE AI SENSI DEL F. INTERM. N°8/1574
DEL 18/12/1988 G.U. N°296 DEL 19/12/1988



Compilata dal GEDM. COLOMBO MARCO
(Titolo, nome e cognome del tecnico)

Iscritto all'Albo de I. GEOMETRI
della Provincia di MILANO n° 7816
DATA 11-07-1986
Firma: Marco Colombo

Stampa: MILANO

PROTOCOLLO N° 511729
MILANO 29 OT 1986
Firma su delega del Direttore
Marcello Morici