

**Agenzia delle Entrate
CATASTO FABBRICATI
Ufficio Provinciale di
Arezzo**

Comune di **Montevarchi** AR0061097 23/12/2021
Via Cennano civ. 82




Identificativi Catastali:
Sezione: XXXXXXXXXX
Foglio: **11**
Particella: **330**
Subalterno: **48**
Iscritto all'albo:
Geometri
Prov. **Arezzo** N. **01616**

Planimetria
 Scheda n. **1** Scala **1:200**

PIANO TERRA
Hm= 3.75m

PIANO PRIMO
H= 3.35m

PIANO SECONDO
H= 2.90m

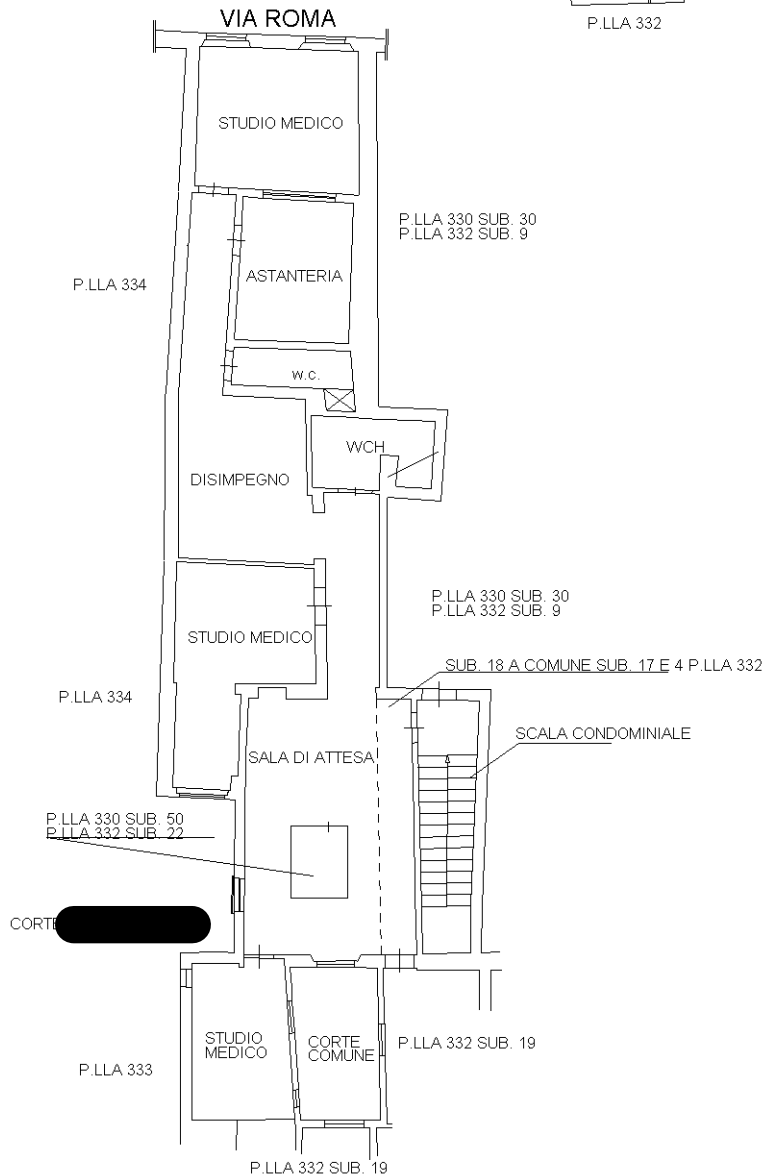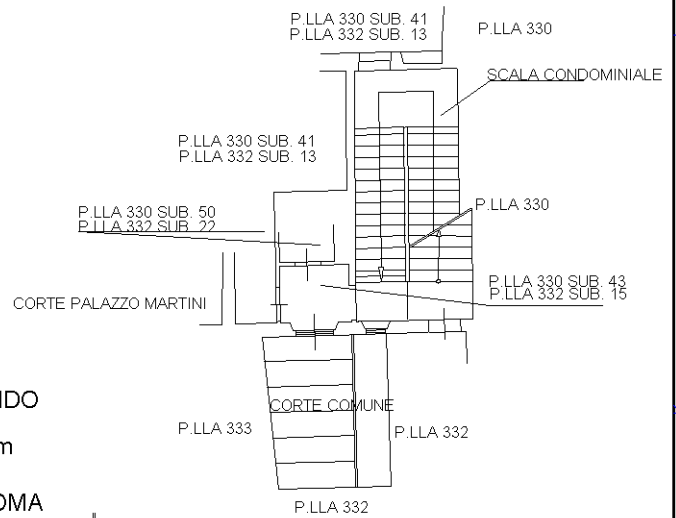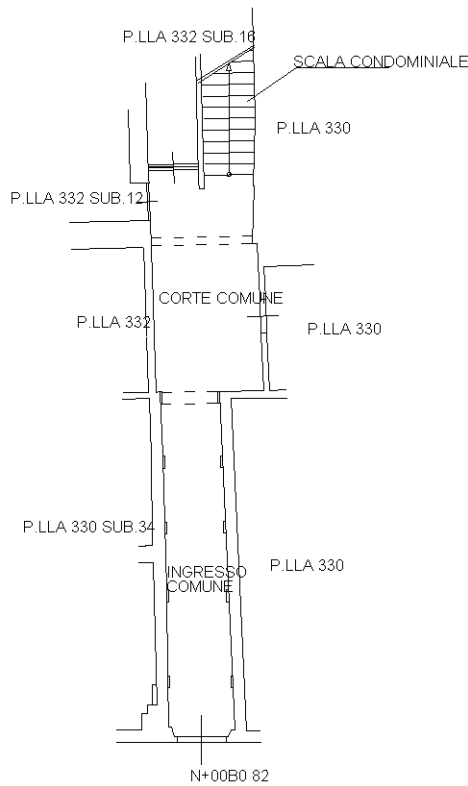

Ultima planimetria in atti