


Lotto Unico - Foglio 193, Particella 306 e 307, 308, 309, 310 graffate, Strada Pian Di Tortora 3/4, 001100 Viterbo


Piano Terra - Scala 1:100

Stato Legittimato dalla C.E. 7945 del 28/06/2002, P.E. 656/01

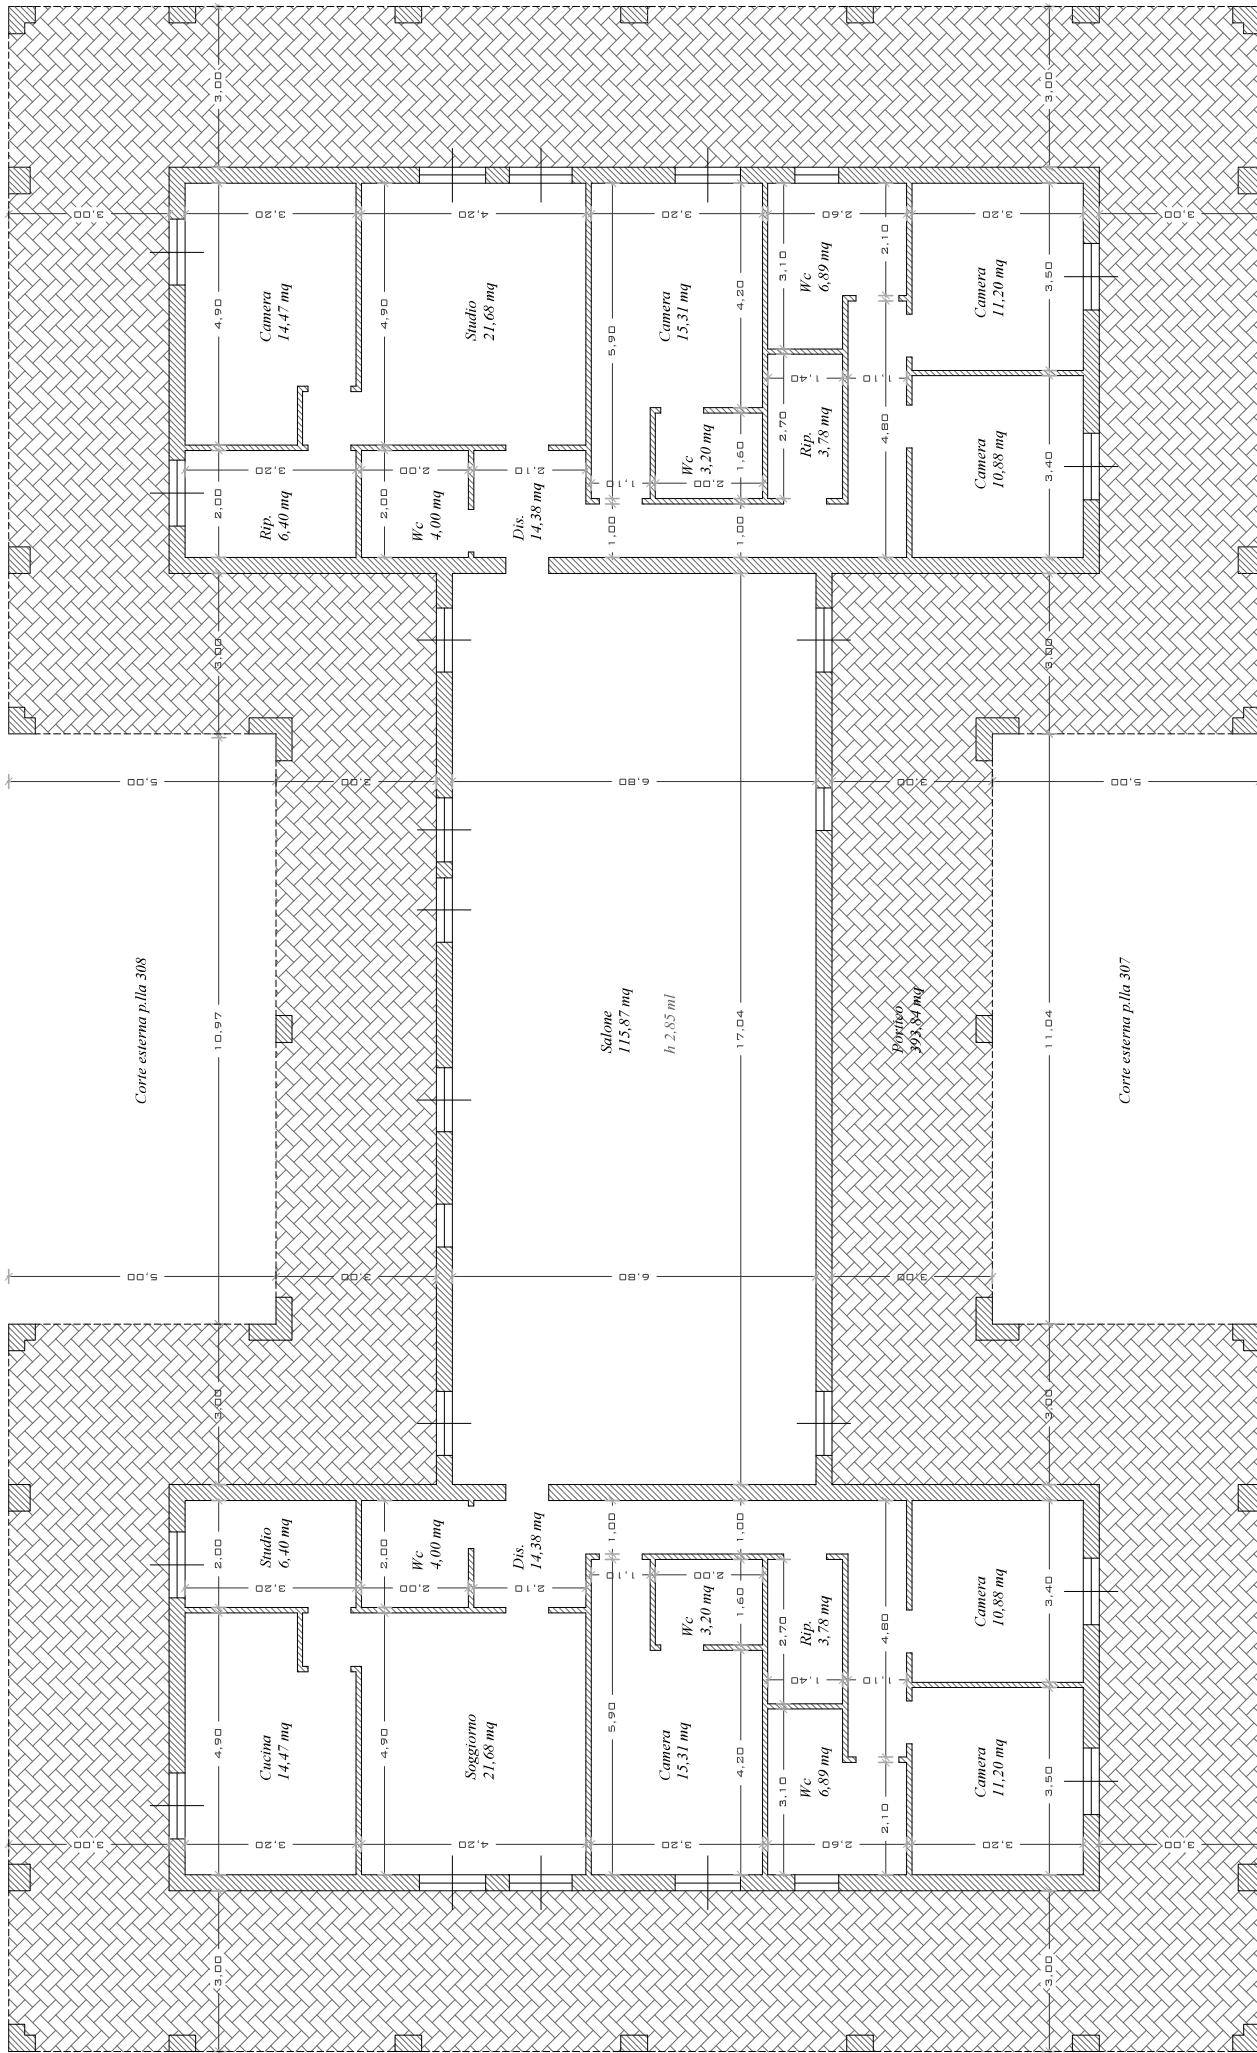

Corte esterna p.lta 310

Corte esterna p.lta 306

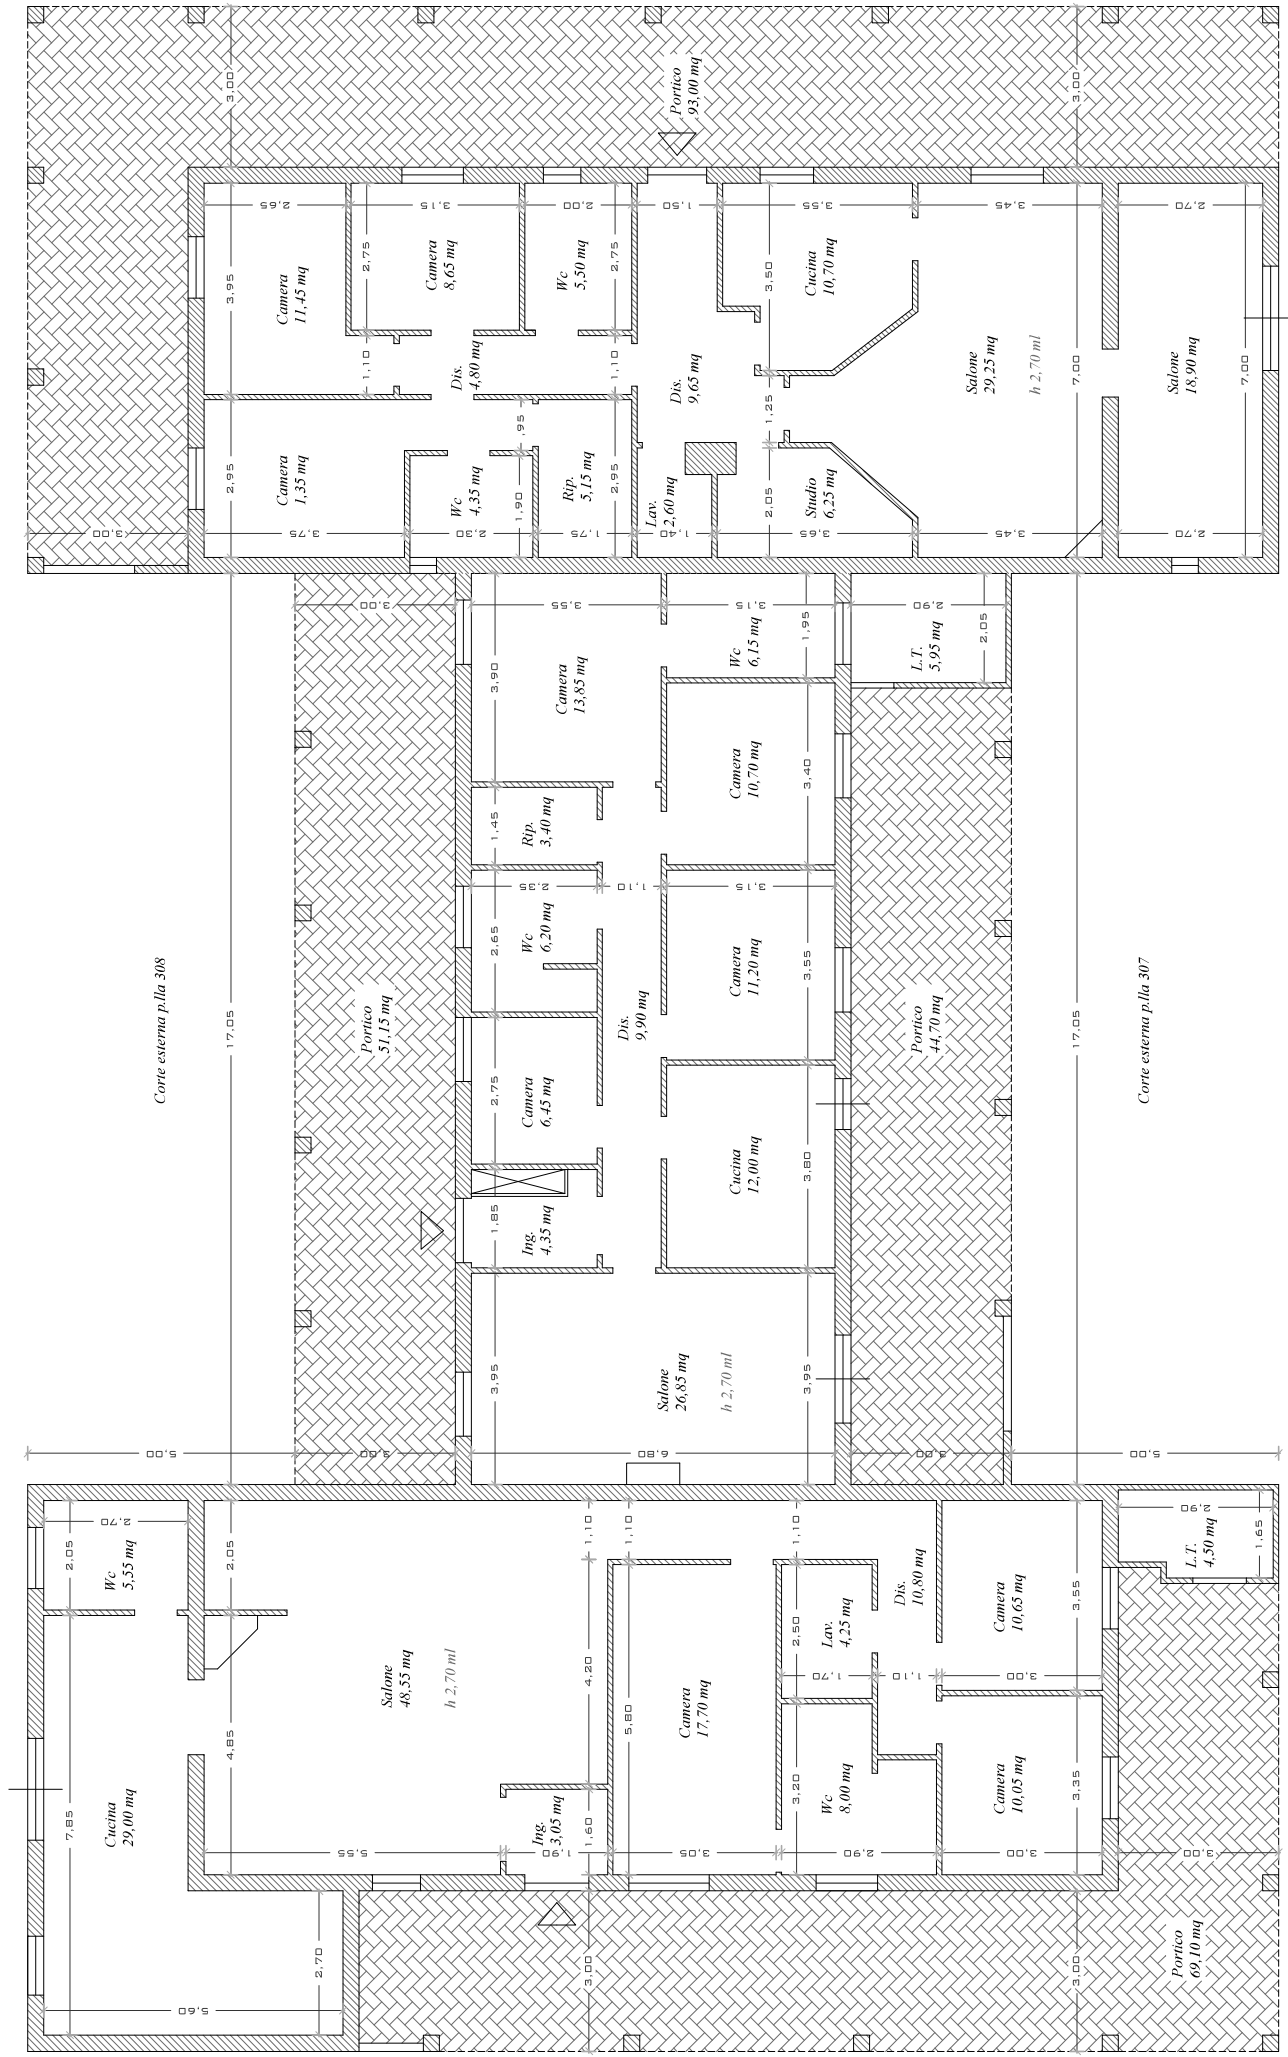




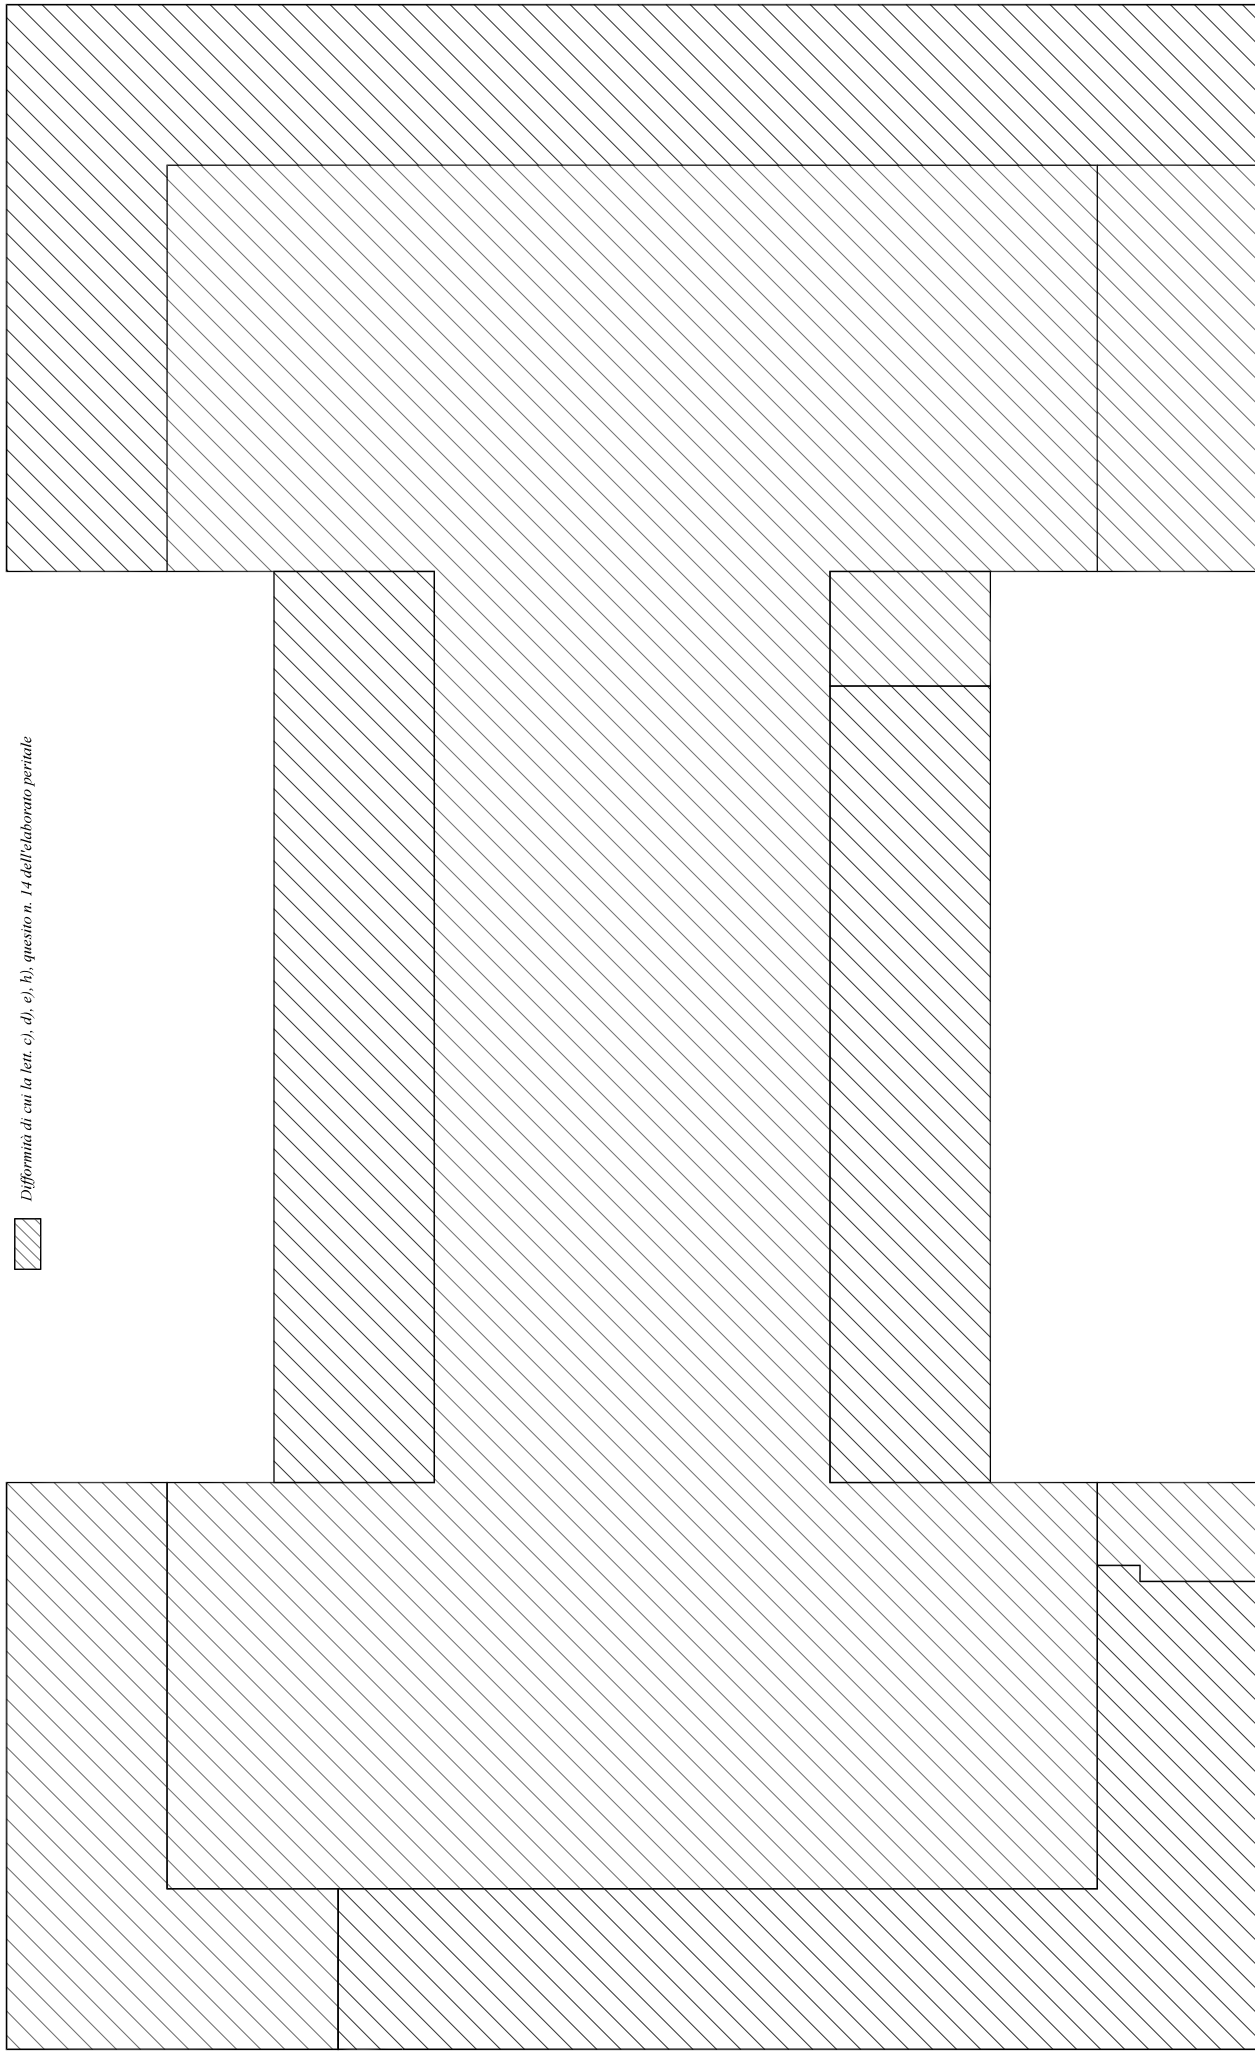
Corte esterna p.lla 310

Corte esterna p.lla 306

Rappresentazione difformità edilizie-urbanistiche



-  Difformità di cui la lett. a), quesito n. 14 dell'elaborato peritale
-  Difformità di cui la lett. b), quesito n. 14 dell'elaborato peritale
-  Difformità di cui la lett. c), d), e), h), quesito n. 14 dell'elaborato peritale



(UNI 10750:2005)

- *Superficie lorda residenziale = 454,75 mq*
- *Superficie netta residenziale = 392,30 mq*

- *Superficie lorda non residenziale = 11,73 mq*
- *Superficie netta non residenziale = 10,45 mq*

- *Superficie lorda portico residenziale = 257,95 mq*
- *Superficie netta portico residenziale = 257,95 mq*

- *Superficie lorda corte esterna = 5.048,00 mq*
- *Superficie lorda sagoma edificio = 466,50 mq*
- *Superficie corte esterna = 4.581,50 mq*