

Andrea Casillo
Perito Edile

ALLEGATO B

Tribunale Civile di Napoli Nord

3^ sezione

G.E. dott. Antonio CIRMA

Giudizio: procedimento di espropriazione immobiliare n. 52/2020 promosso da FINO

2 SECURITISATION S.r.l. in danno del signor [REDACTED]

- Relazione di Consulenza Tecnica d'Ufficio -
redatta con i disposti della legge n. 132-2015

Elaborato: - rilievo planimetrico

Via Romolo Murri, 25 ex 24 - tel. 081 852 65 45 - 80024 Afragola (NA)





PARTICOLARE PLANIMETRICO DI ZONA




PIANO QUINTO int. 17

distacco da altri fabbricati

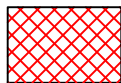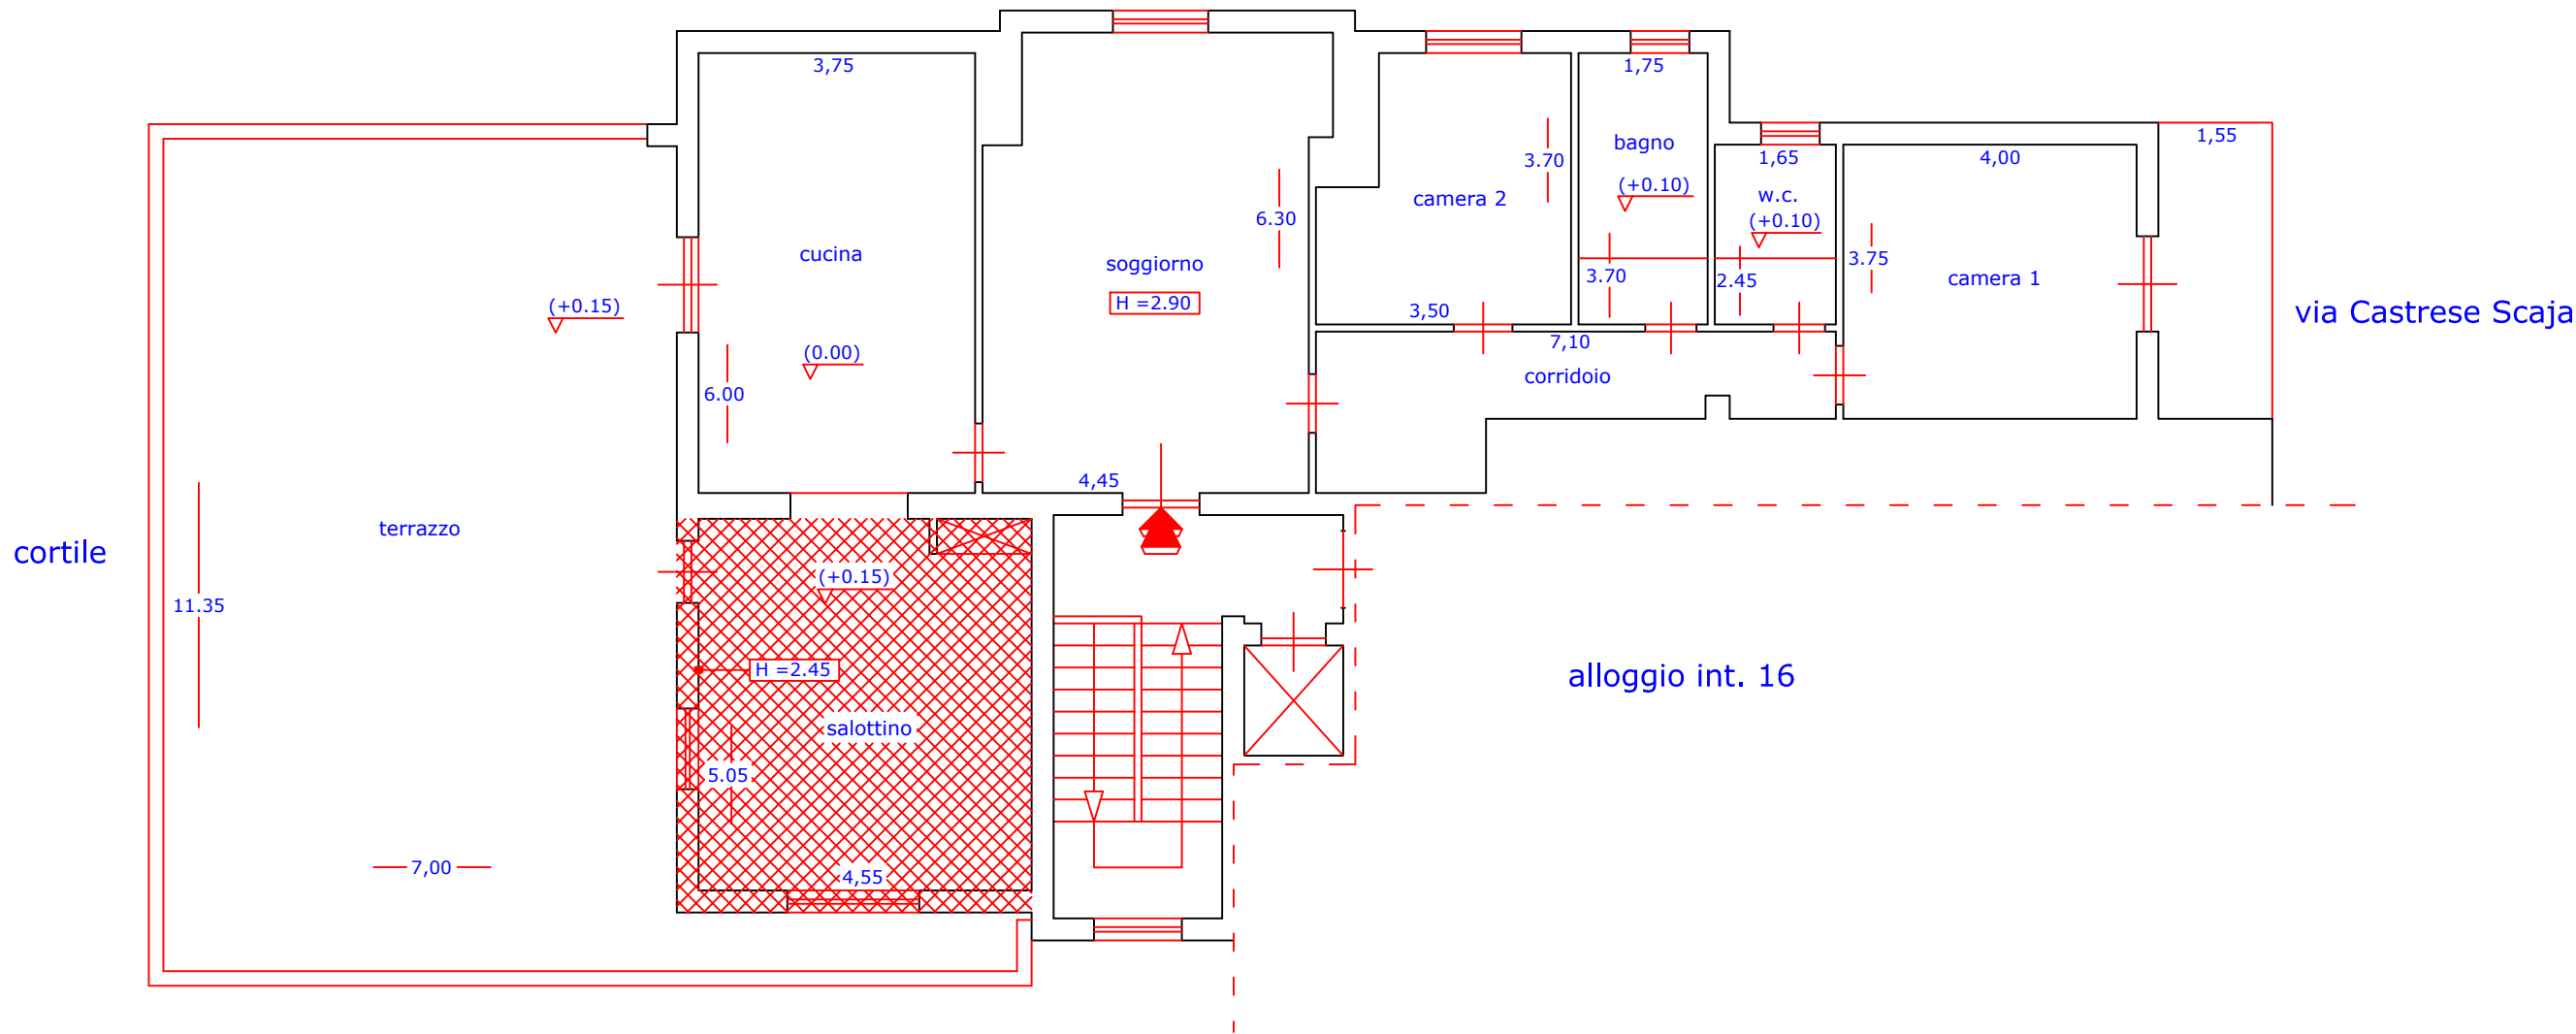

ampliamento realizzato dopo il condono

PIANO SEMINTERRATO

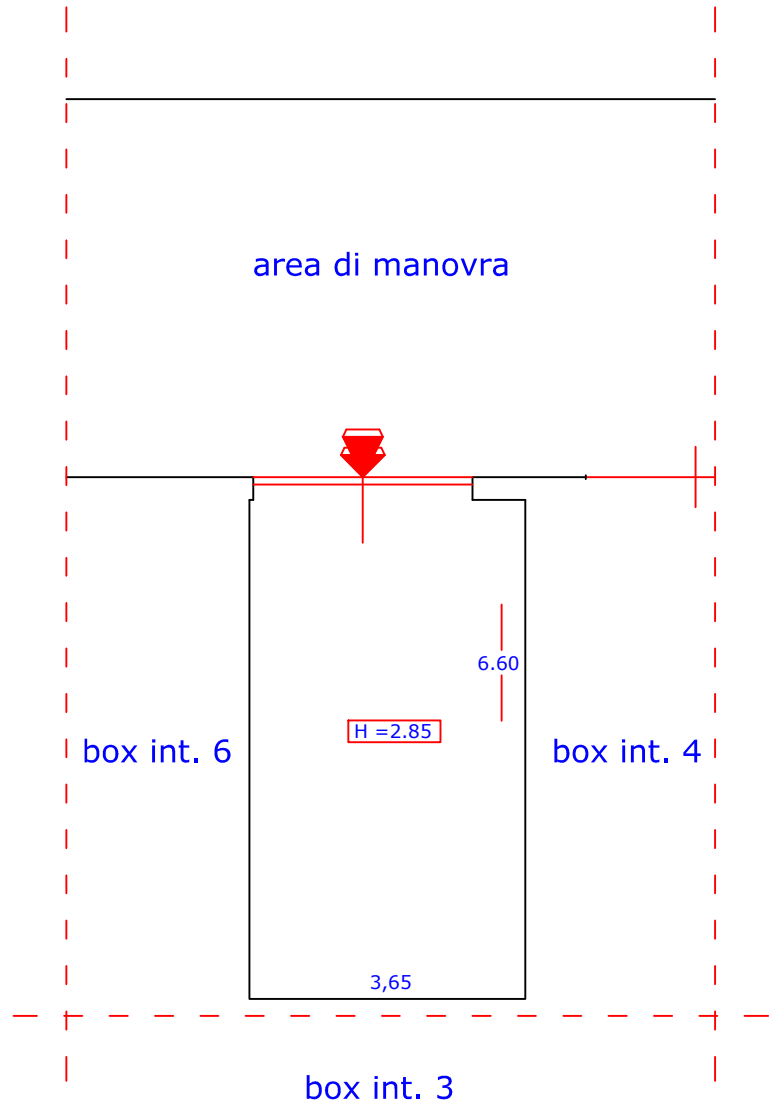

TRIBUNALE di NAPOLI NORD

TERZA SEZIONE CIVILE
ESPROPRIAZIONI IMMOBILIARI

PROCEDURA ESECUTIVA N. 52/20

G.E. dott. Antonio CIRMA

ESPERTO p. edile Andrea CASILLO

CREDITORE PROCEDENTE
FINO 2 SECURITISATION S.r.l.

DEBITORE ESECUTATO

CONSULENZA TECNICA d'UFFICIO

RILIEVO PLANIMETRICO
DEGLI IMMOBILI PIGNORATI

ALLOGGIO, BOX AUTO E LASTRICO
COMUNE DI MARANO DI NAPOLI
VIA CASTRESE SCAJA, 16
FG. 34 PART. 428 SUB. 39, 34 e 28

PIANTE STATO DEI LUOGHI

RAPPORTO DI SCALA 1 : 100

OTTOBRE 2022

AGGIORNAMENTO

andrea casillo - studio di consulenza tecnica, 80142 napoli, 80021 afragola