


DOC. 2.1 - DOCUMENTAZIONE FOTOGRAFICA




Particolare stradale

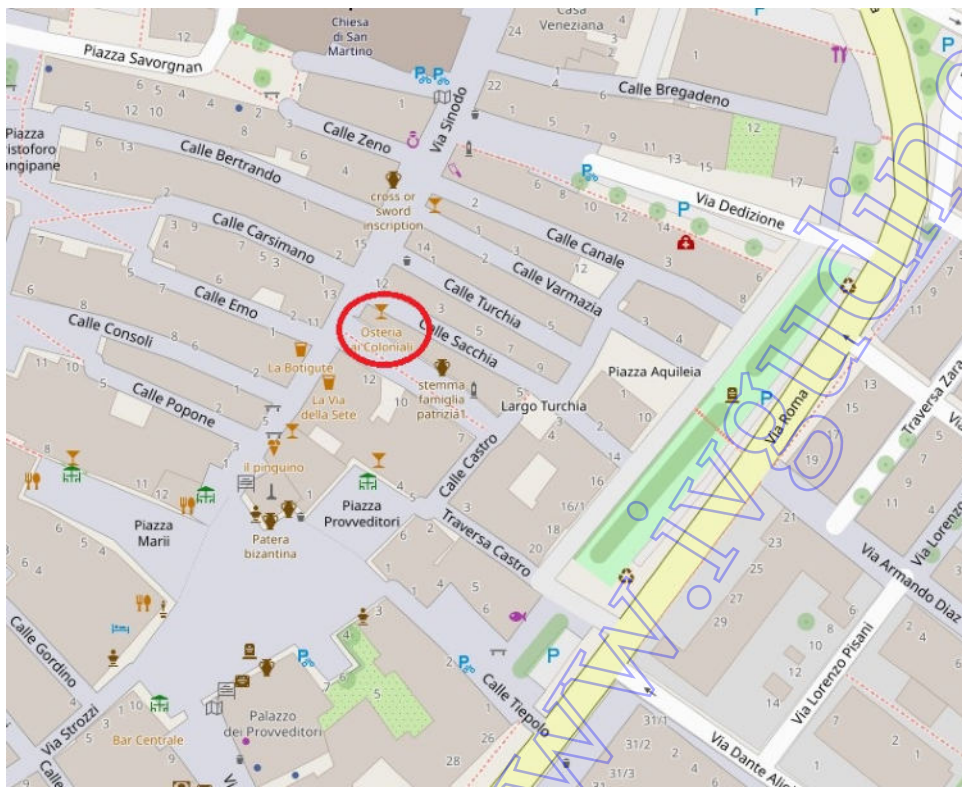

Particolare inserimento corografico



Particolare inserimento corografico

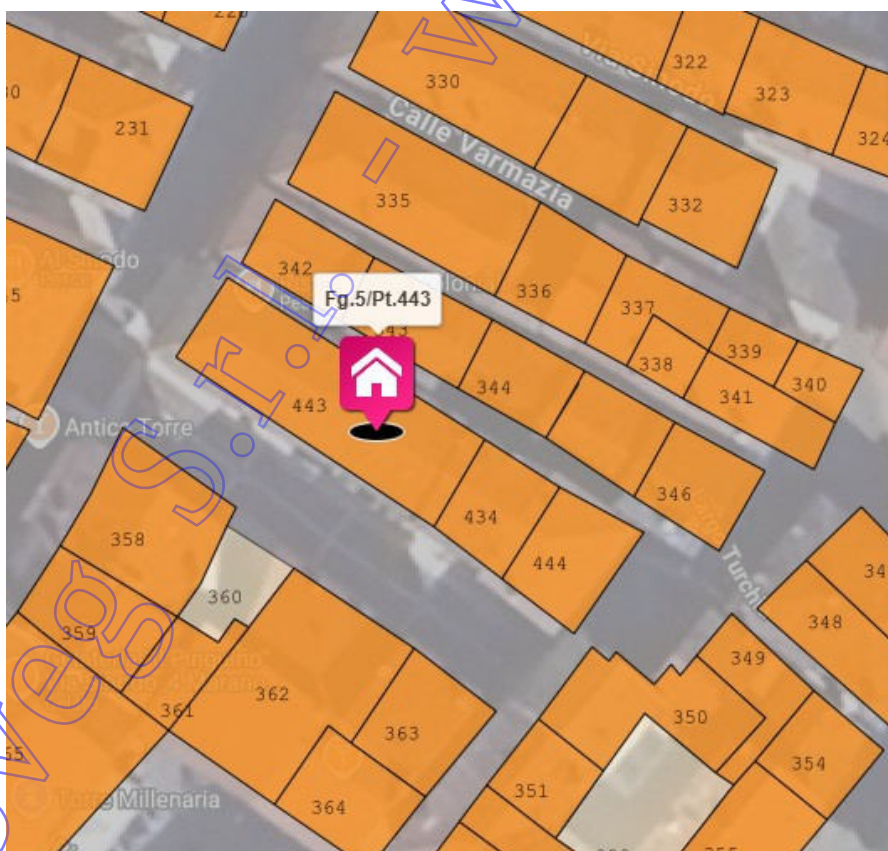

Particolare mappa catastale tratta da formaps



Particolare prospetto su strada pubblica



Particolare prospetto su strada pubblica



Particolare vista prospettica



Particolare vista interna



Particolare vista interna



Particolare vista interna



Particolare bagno avventori



Particolare cucina




Particolare ripostiglio cucina e bagno privato

Coveo S.r.l. - www.ivoordine.it

ELABORATO PLANIMETRICO	
Compilato da: Casasola Claudio	
Iscritto all'albo: Periti Edili	
Prov. Udine	N. 1505

Agenzia del Territorio
CATASTO FABBRICATI
Ufficio Provinciale di
Udine

Comune di Marano Lagunare		Protocollo n. 000149820 del 05/06/2002	
Sezione:	Foglio: 5	Particella: 443	Tipo Mappale n. del
Dimostrazione grafica dei subalterni			Scala 1 : 1000

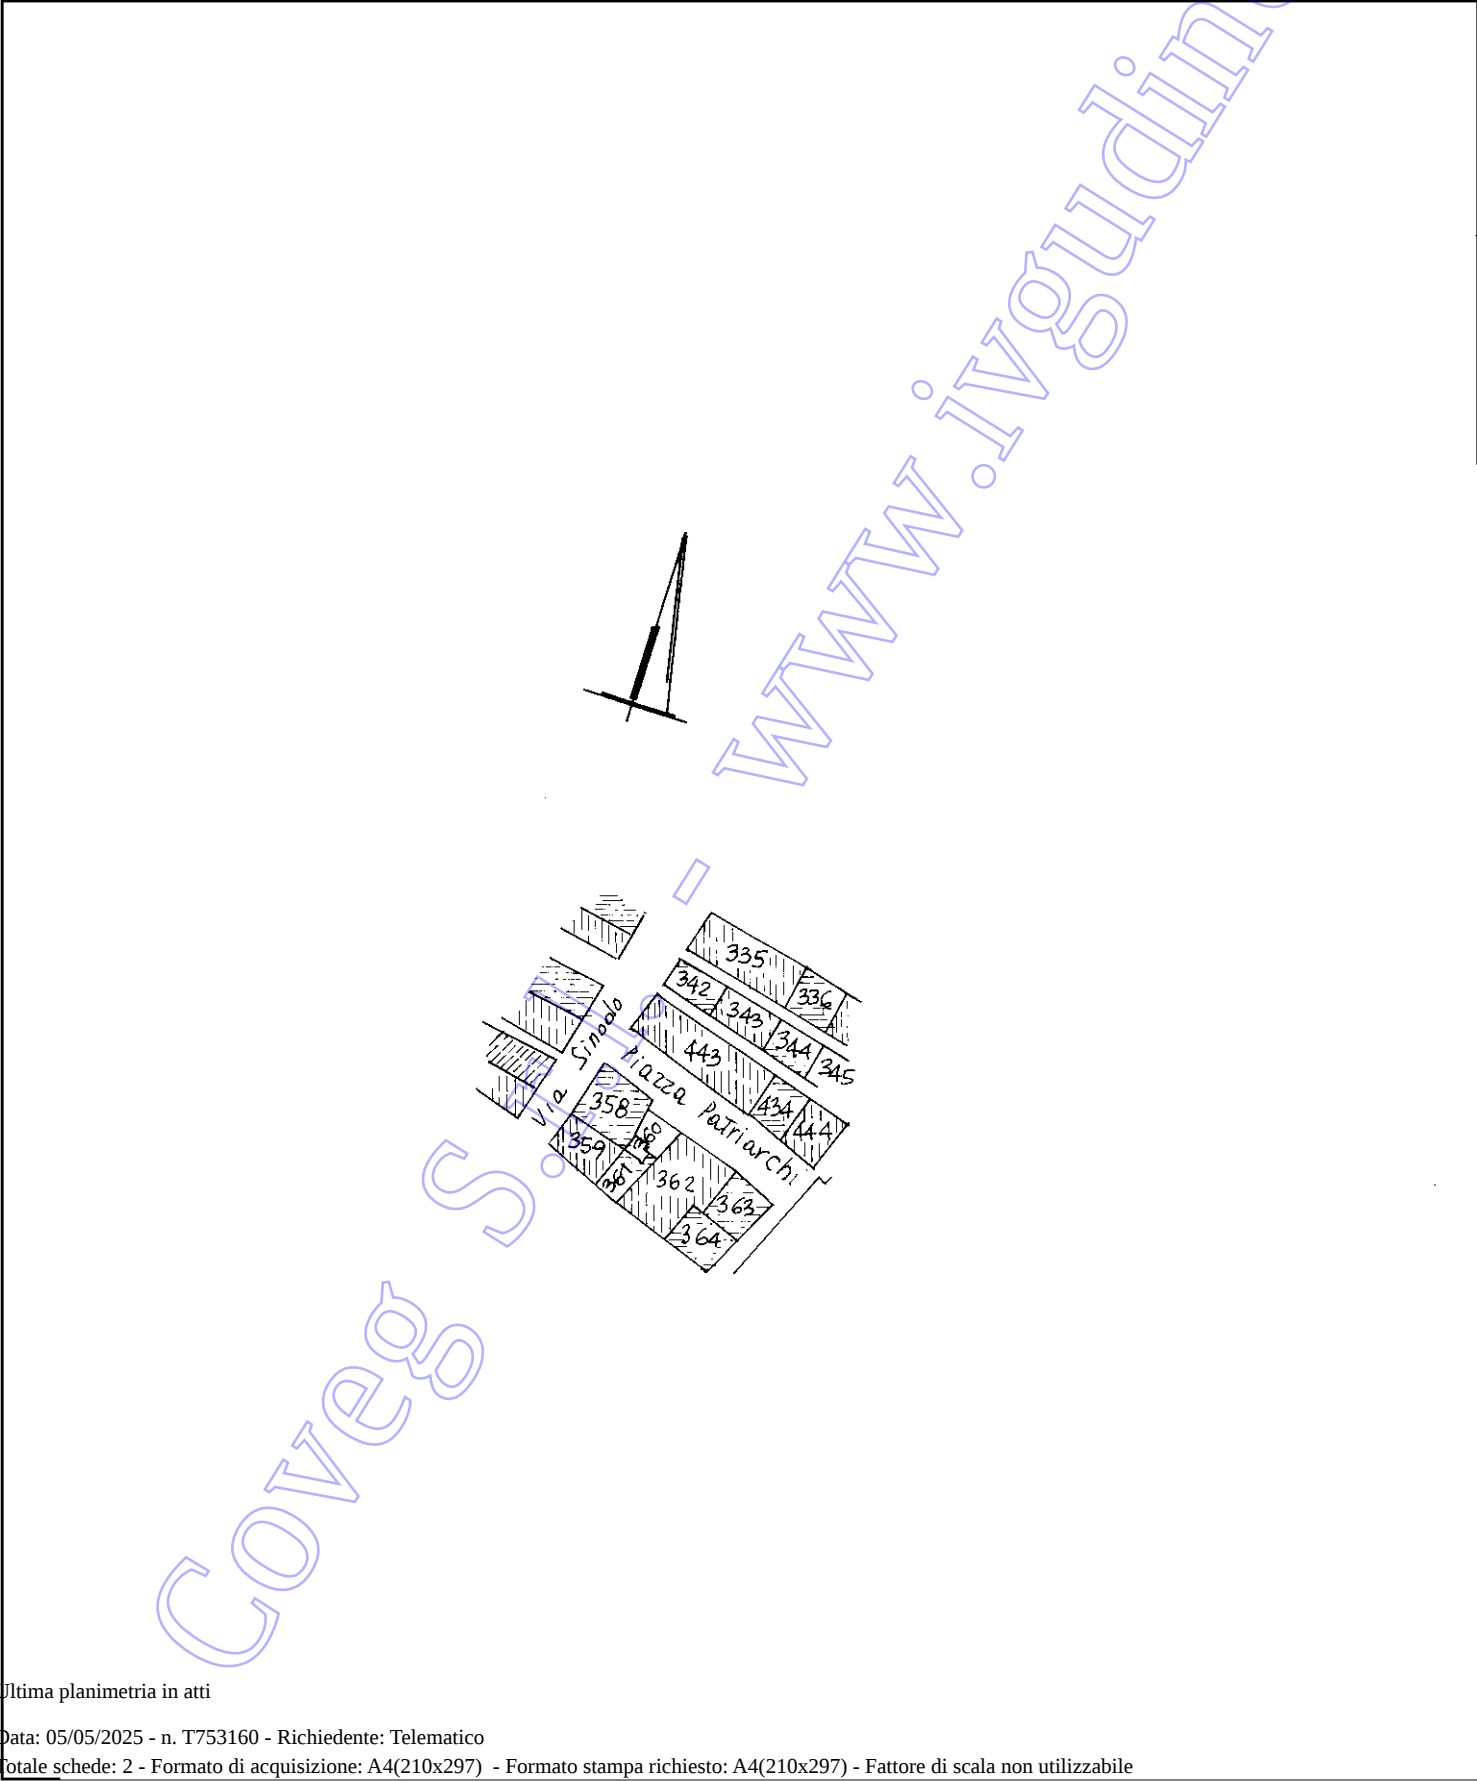


Ultima planimetria in atti

ELABORATO PLANIMETRICO	
Compilato da: Casasola Claudio	
Iscritto all'albo: Periti Edili	
Prov. Udine	N. 1505

Agenzia del Territorio
CATASTO FABBRICATI
Ufficio Provinciale di
Udine

Comune di Marano Lagunare		Protocollo n. 000149820 del 05/06/2002	
Sezione:	Foglio: 5	Particella: 443	Tipo Mappale n. del
Dimostrazione grafica dei subalterni			Scala 1 : 500

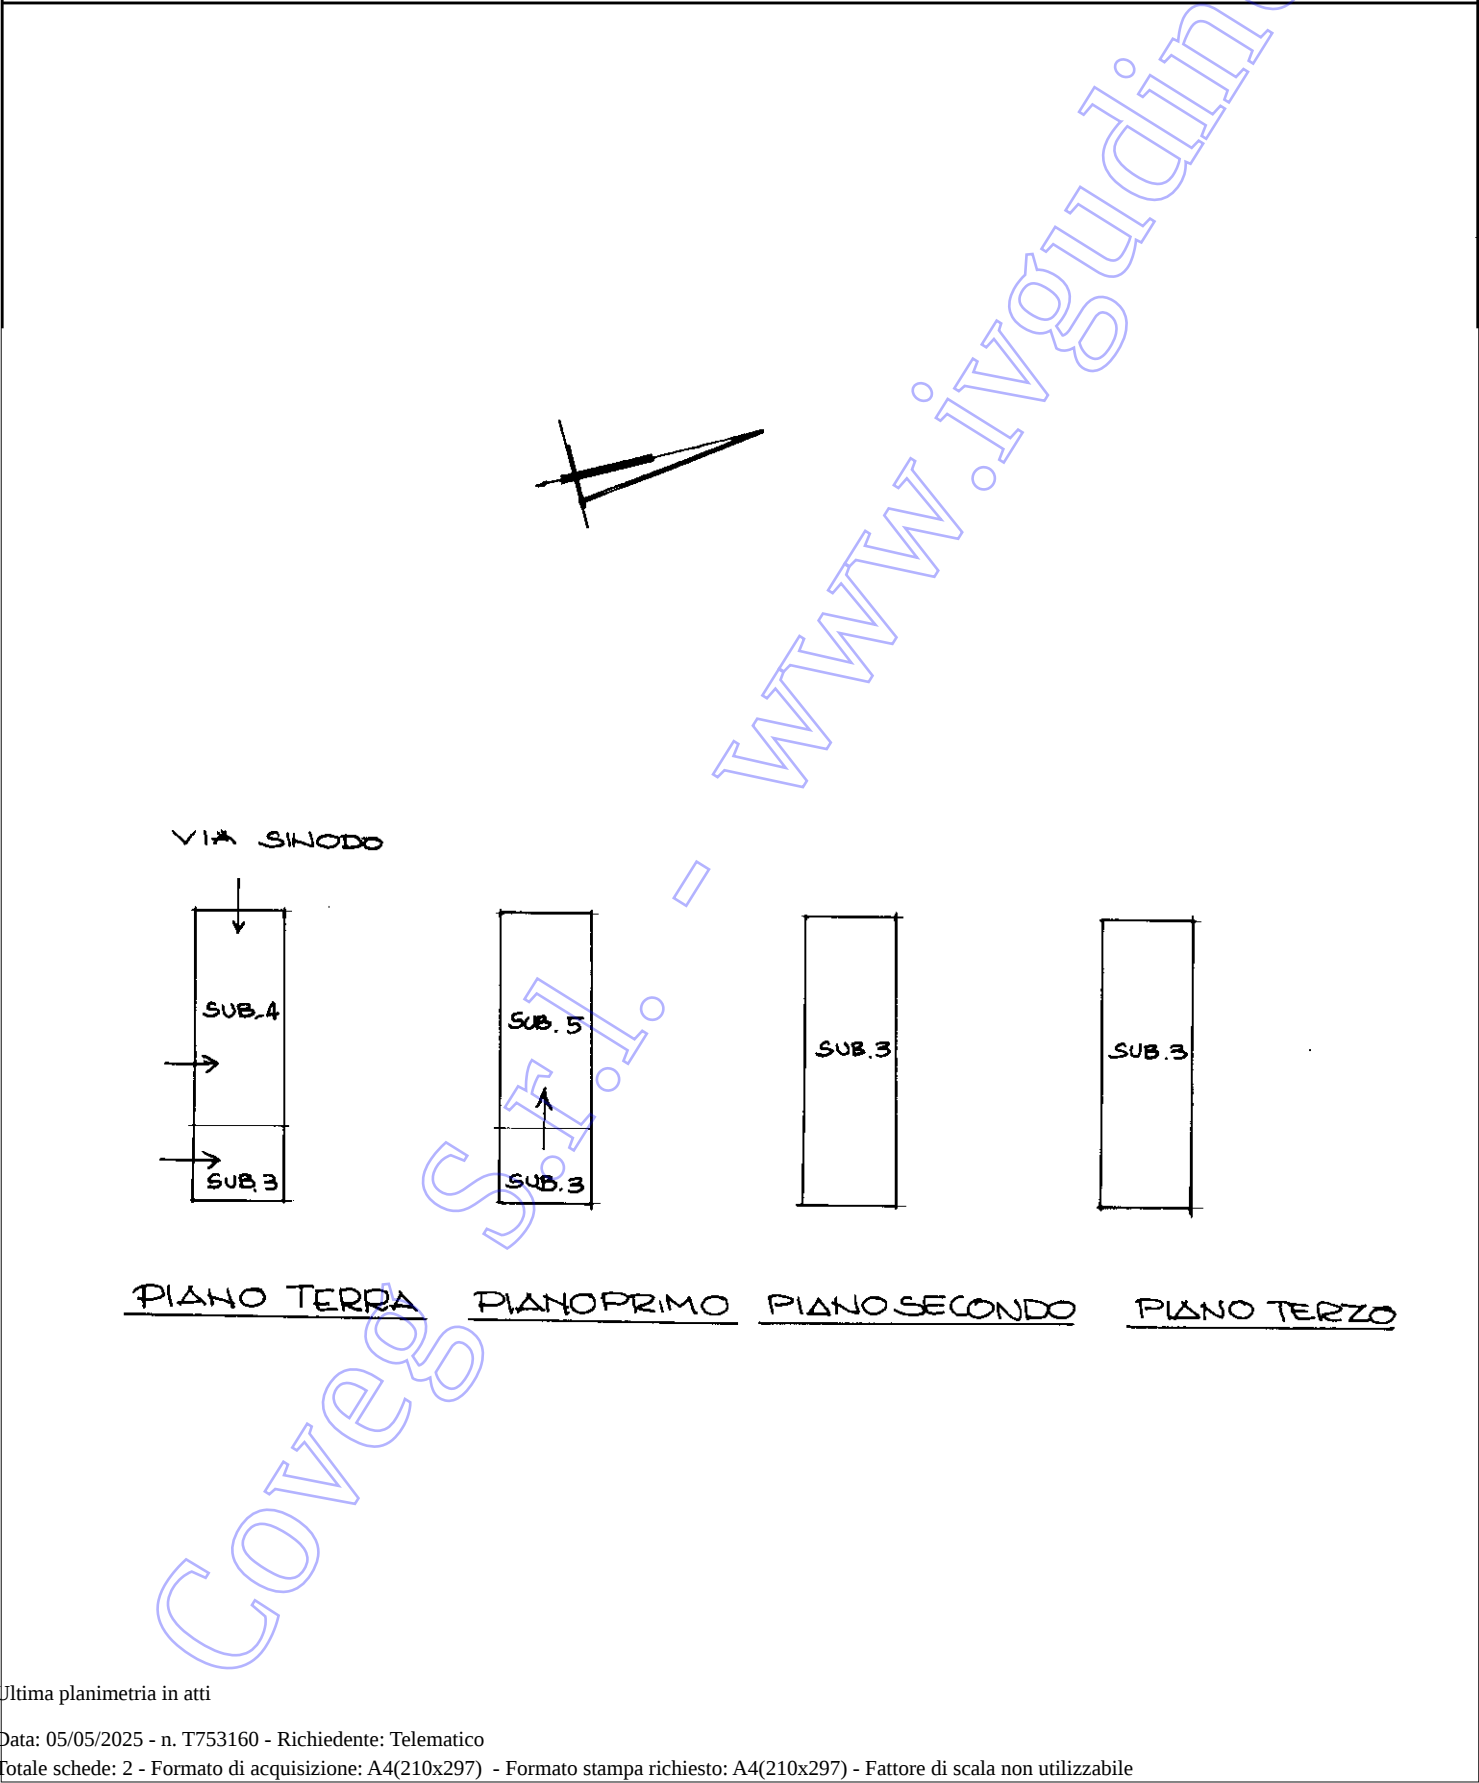

Ultima planimetria in atti

Agenzia del Territorio
CATASTO FABBRICATI
Ufficio Provinciale di
Udine

Dichiarazione protocollo n. 000149820 del 05/06/2002

Planimetria di u.i.u. in Comune di Marano Lagunare

Via Sinodo

civ. 10

Identificativi Catastali:

Sezione:

Foglio: 5

Particella: 443

Subalterno: 4

Compilata da:

Casasola Claudio

Iscritto all'albo:


Periti Edili

Prov. Udine

N. 1505

Scheda n. 1

Scala 1:200

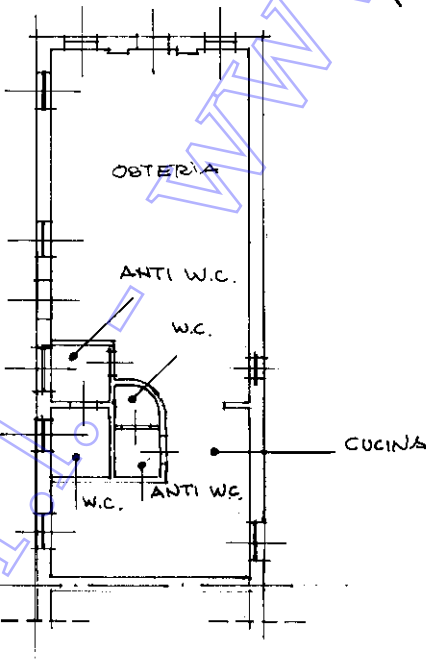

PIANO TERRA

H. mt. 2,60

Ultima planimetria in atti