



MODULARIO
F. - Cat. S. T. - 315



MINISTERO DELLE FINANZE
DIREZIONE GENERALE DEL CATASTO E DEI SERVIZI TECNICI ERARIALI
NUOVO CATASTO EDILIZIO URBANO

(R. DECRETO-LEGGE 13 APRILE 1939, N. 652)


MOD. B (Nuovo Catasto Edilizio Urbano)

Lire
20

Planimetria dell'immobile situato nel Comune di TOLMEZZO Via GORIZIA

Ditta [REDACTED]

Allegata alla dichiarazione presentata all'Ufficio Tecnico Erariale di UDINE

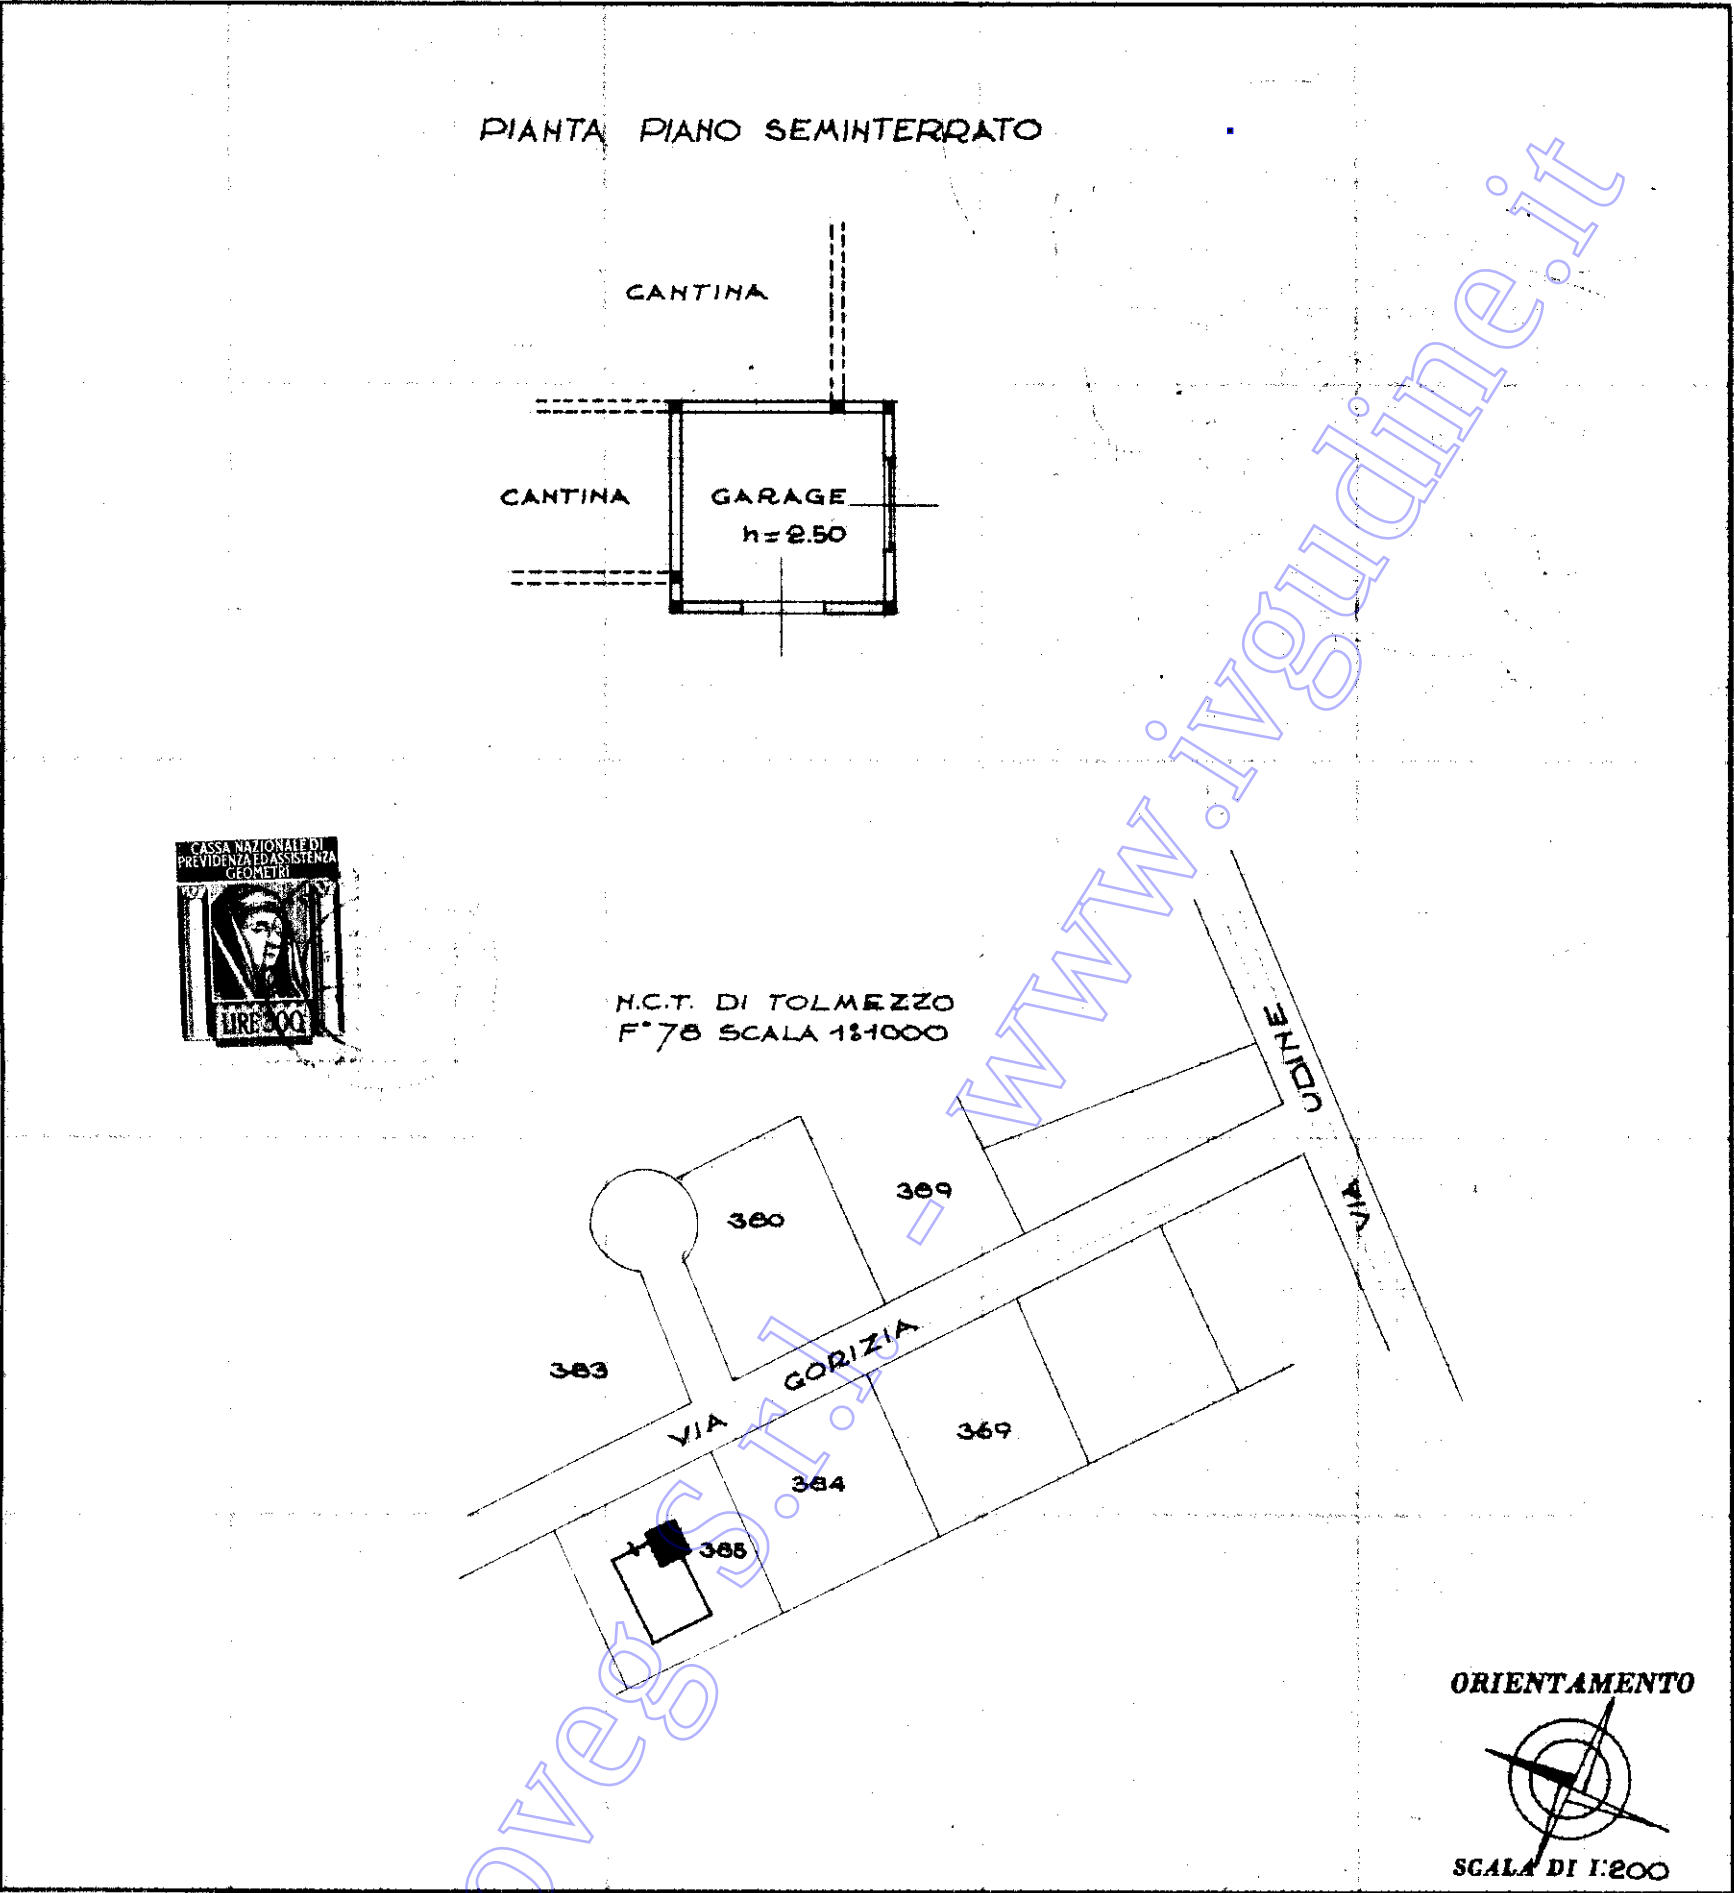

SPAZIO RISERVATO PER LE ANNOTAZIONI D'UFFICIO

DATA

PROT. N°

812 / 69

78

385

7

Compilata dal GEOM. ROMANO FACHIN
(Titolo, nome e cognome del tecnico)

Iscritto all'Albo dei GEOMETRI

della Provincia di UDINE

DATA 20 AGOSTO 1969

Firma: romano fachin

ISTITUTO POLIGRAFICO DELLO STATO

Data presentazione: 23/12/1992 - Data: 07/07/2025 - n. T26505 - Richiedente: PCTGNN64C31L483Q
Totale schede: 1 - Formato di acquisizione: A3(297x420) - Formato stampa richiesto: A3(297x420)
Ultima planimetria in atti

MODULARIO
F. rig. rend. 496




MINISTERO DELLE FINANZE
DIREZIONE GENERALE DEL CATASTO E DEI SS.TT.EE.
CATASTO EDILIZIO URBANO (RDL 13-4-1939, n. 652)

MOD. AN (CEU)

LIRE
605


Planimetria di u.i.u. in Comune di TOLMEZZO via GORIZIA civ. 9

PIANO SEMINTERRATO H=2,10 mt. (S1)

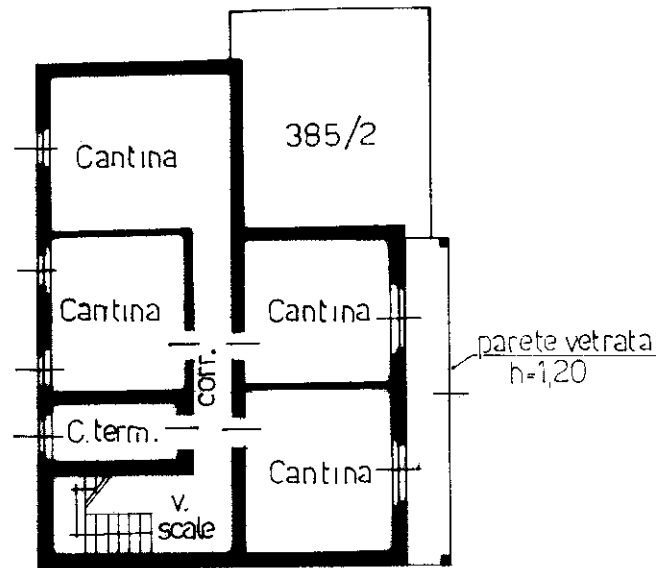


385/4


PIANO RIALZATO H=2,80 mt. (PT)

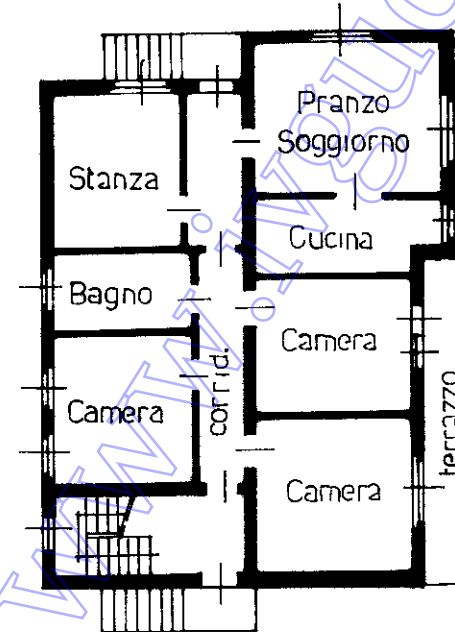

PIANO SOTTOTETTO H=1,00 ÷ 3,65 mt. (P1)

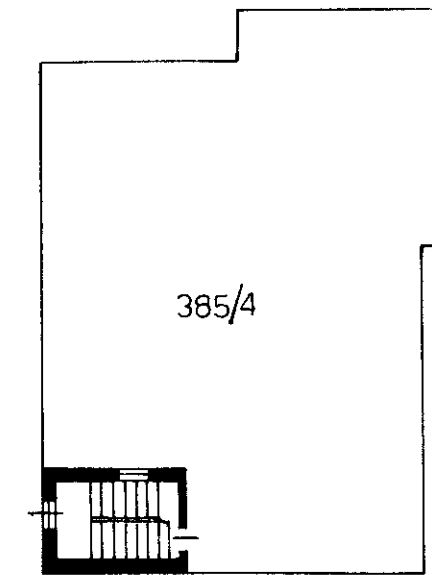

ESTRATTO DI MAPPA
COMUNE DI TOLMEZZO
FG.78 MAPP.385
SCALA 1:1000

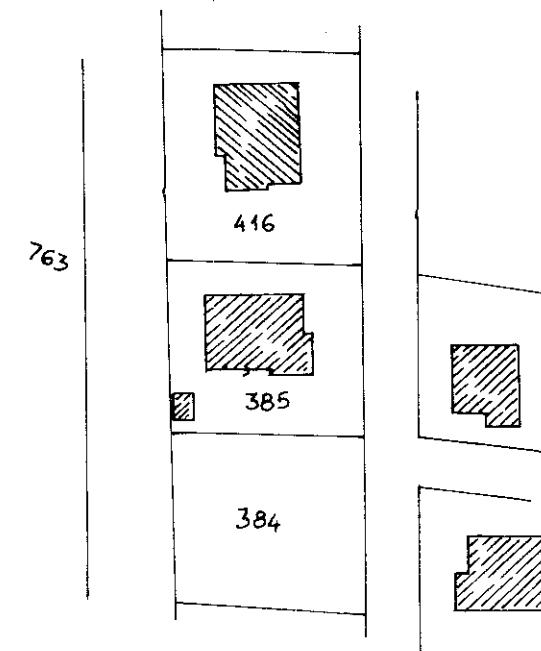

ORIENTAMENTO



SCALA DI I: 200

Dichiarazione di N.C. ☐
Denuncia di variazione ☒

Identificativi catastali

F. 78
n. 385 sub. 3

Compilata dal Geometra
(Titolo, cognome e nome)
AGOSTINIS GIORGIO

Iscritto all'albo de Geometri
della provincia di UDINE
data 26-10-1992 Firma

RISERVATO ALL'UFFICIO

1937/10









Coveg S.r.l.





Coveos







Coveg S.r.l. www.ivgudine.it








Coveg S.r.l.

www.igudine.it

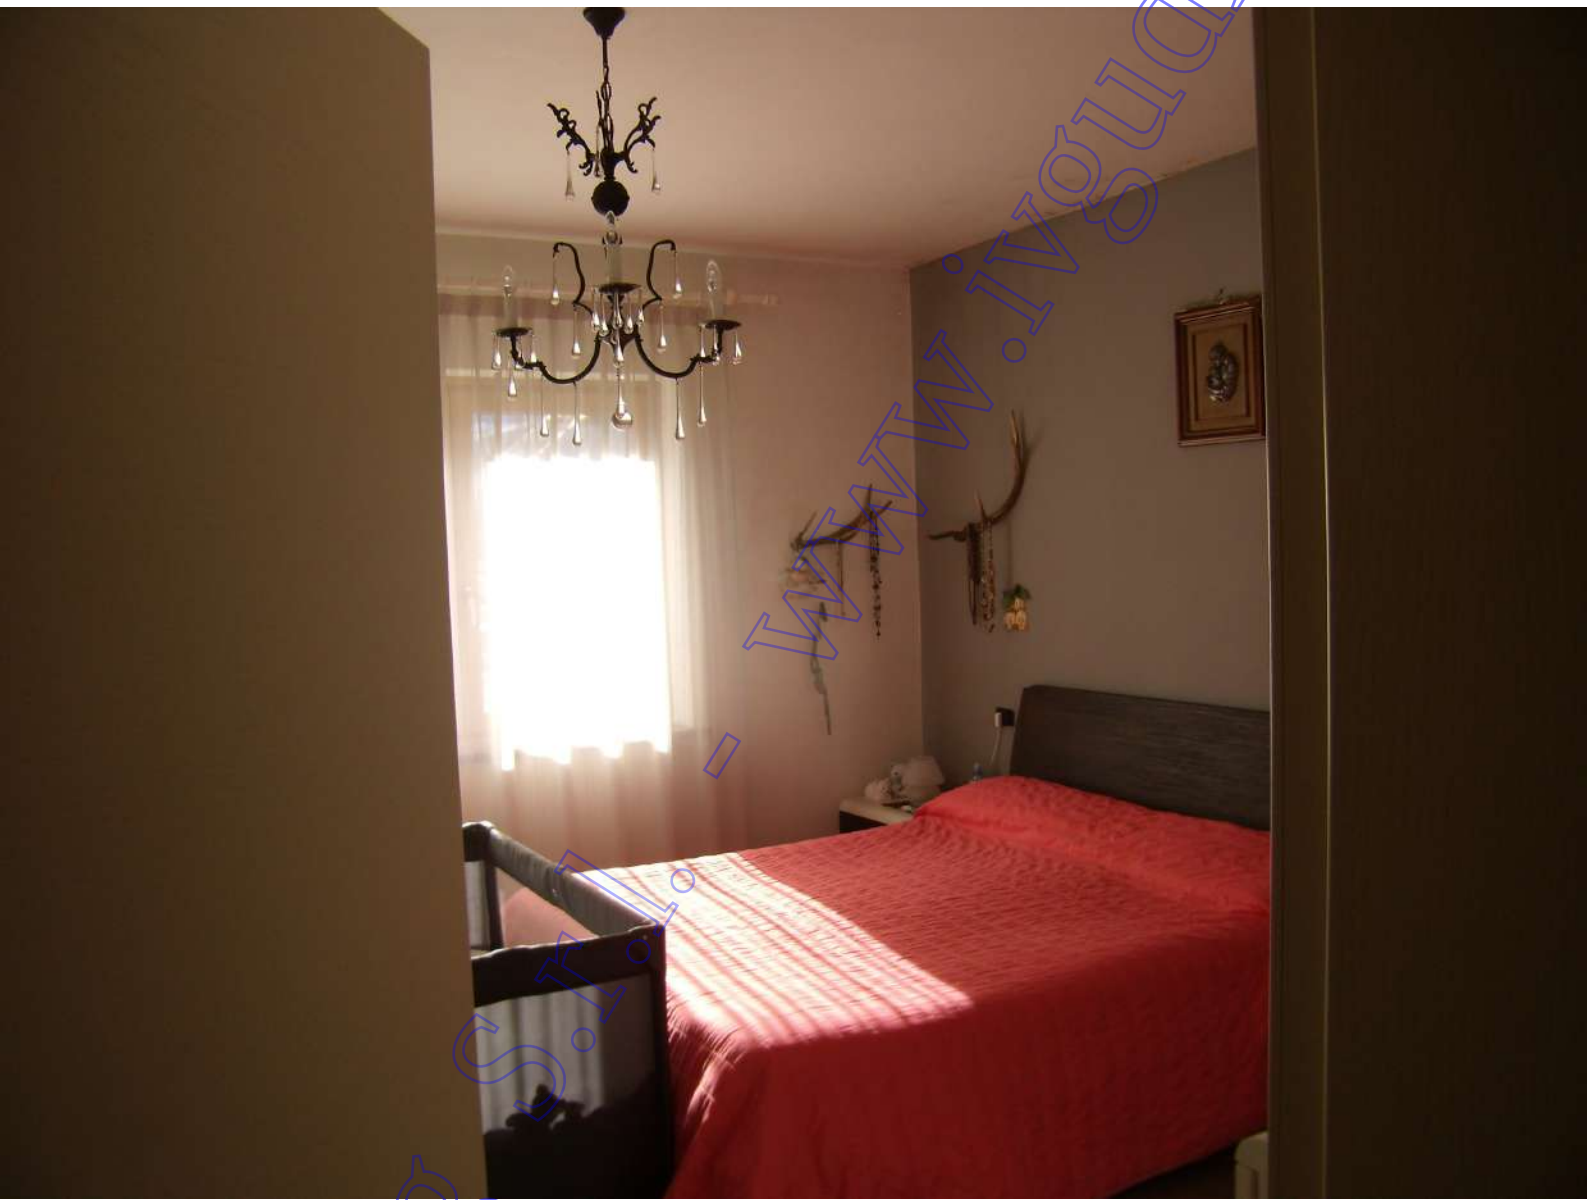







Covers

www.ivgudline.it









Coveg S.r.l.

