



Data presentazione: 23/12/1992 - Data: 07/07/2025 - n. T25547 - Richiedente: PCTGNN64C31L483Q
Totale schede: 1 - Formato di acquisizione: A3(297x420) - Formato stampa richiesto: A3(297x420)
Ultima planimetria in atti

MODULARIO
F. rig. rend. 486




MINISTERO DELLE FINANZE
DIREZIONE GENERALE DEL CATASTO E DEI SS.TT.EE.
CATASTO EDILIZIO URBANO (RDL 13-4-1939, n. 652)

MOD. AN (CEU)


LIRE
605

Planimetria di u.i.u. in Comune di TOLMEZZO via GORIZIA civ. 9


PIANO SEMINTERRATO H=2.10 mt. (S1)

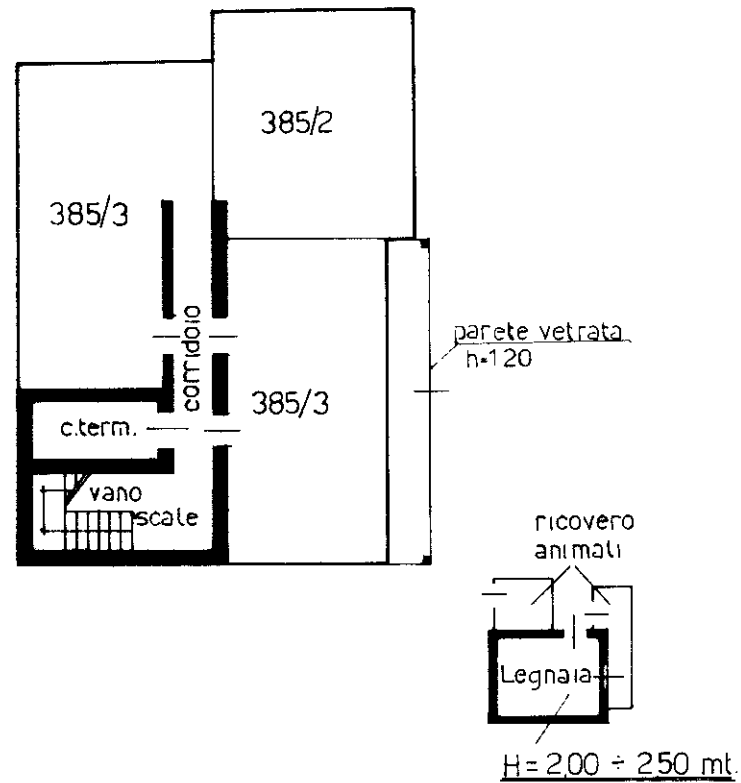


PIANO RIALZATO H=280 mt (PT)

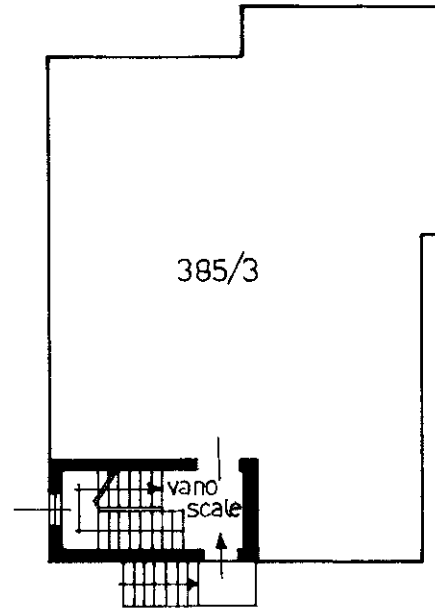

PIANO SOTTOTETTO H=1.00 ÷ 3.65 mt. (P1)

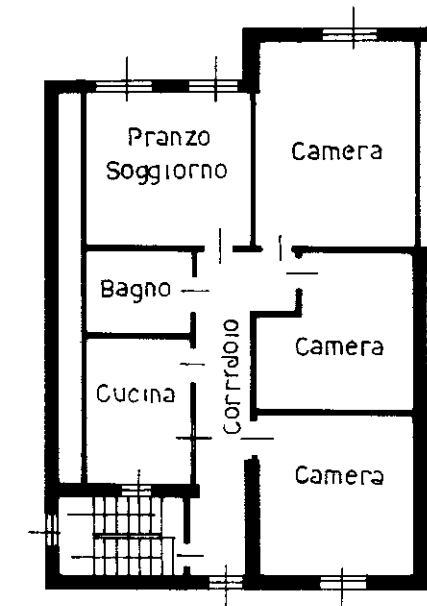

ESTRATTO DI MAPPA
COMUNE DI TOLMEZZO
FG.78 MAPP.385
SCALA 1:1000

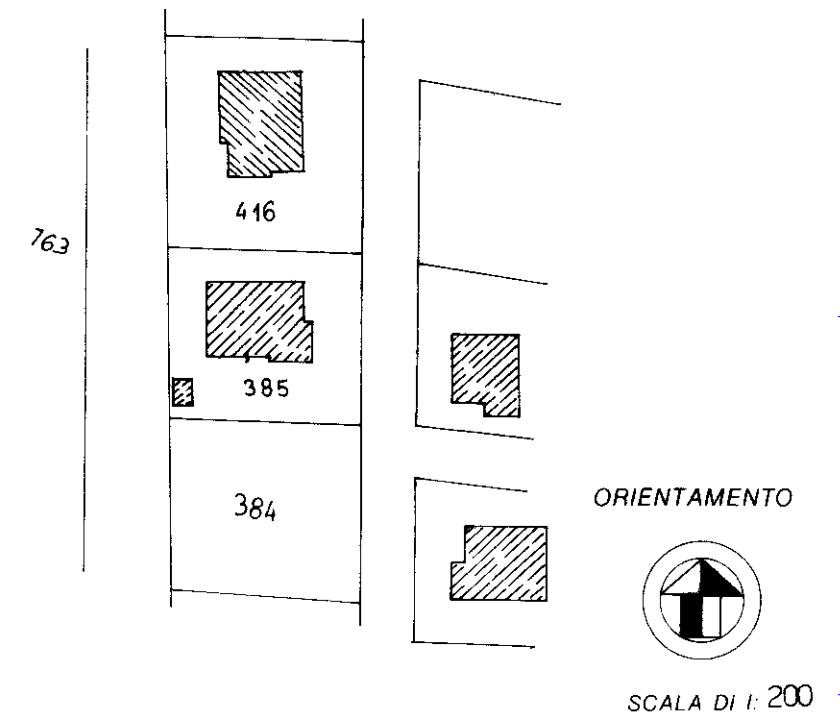

Dichiarazione di N.C. ☐
Denuncia di variazione ☒

Identificativi catastali
F. 78
n. 385 sub 01 (4)

Compilata da Geometra AGOSTINIS GIORGIO
Iscritto all'albo de Geometri
della provincia di UDINE n. 1770
data 26-10-1992 Firma [Signature]

RISERVATO ALL'UFFICIO

[Signature]



line.it



Cover



line.it



Coveos








line.it



Coveros

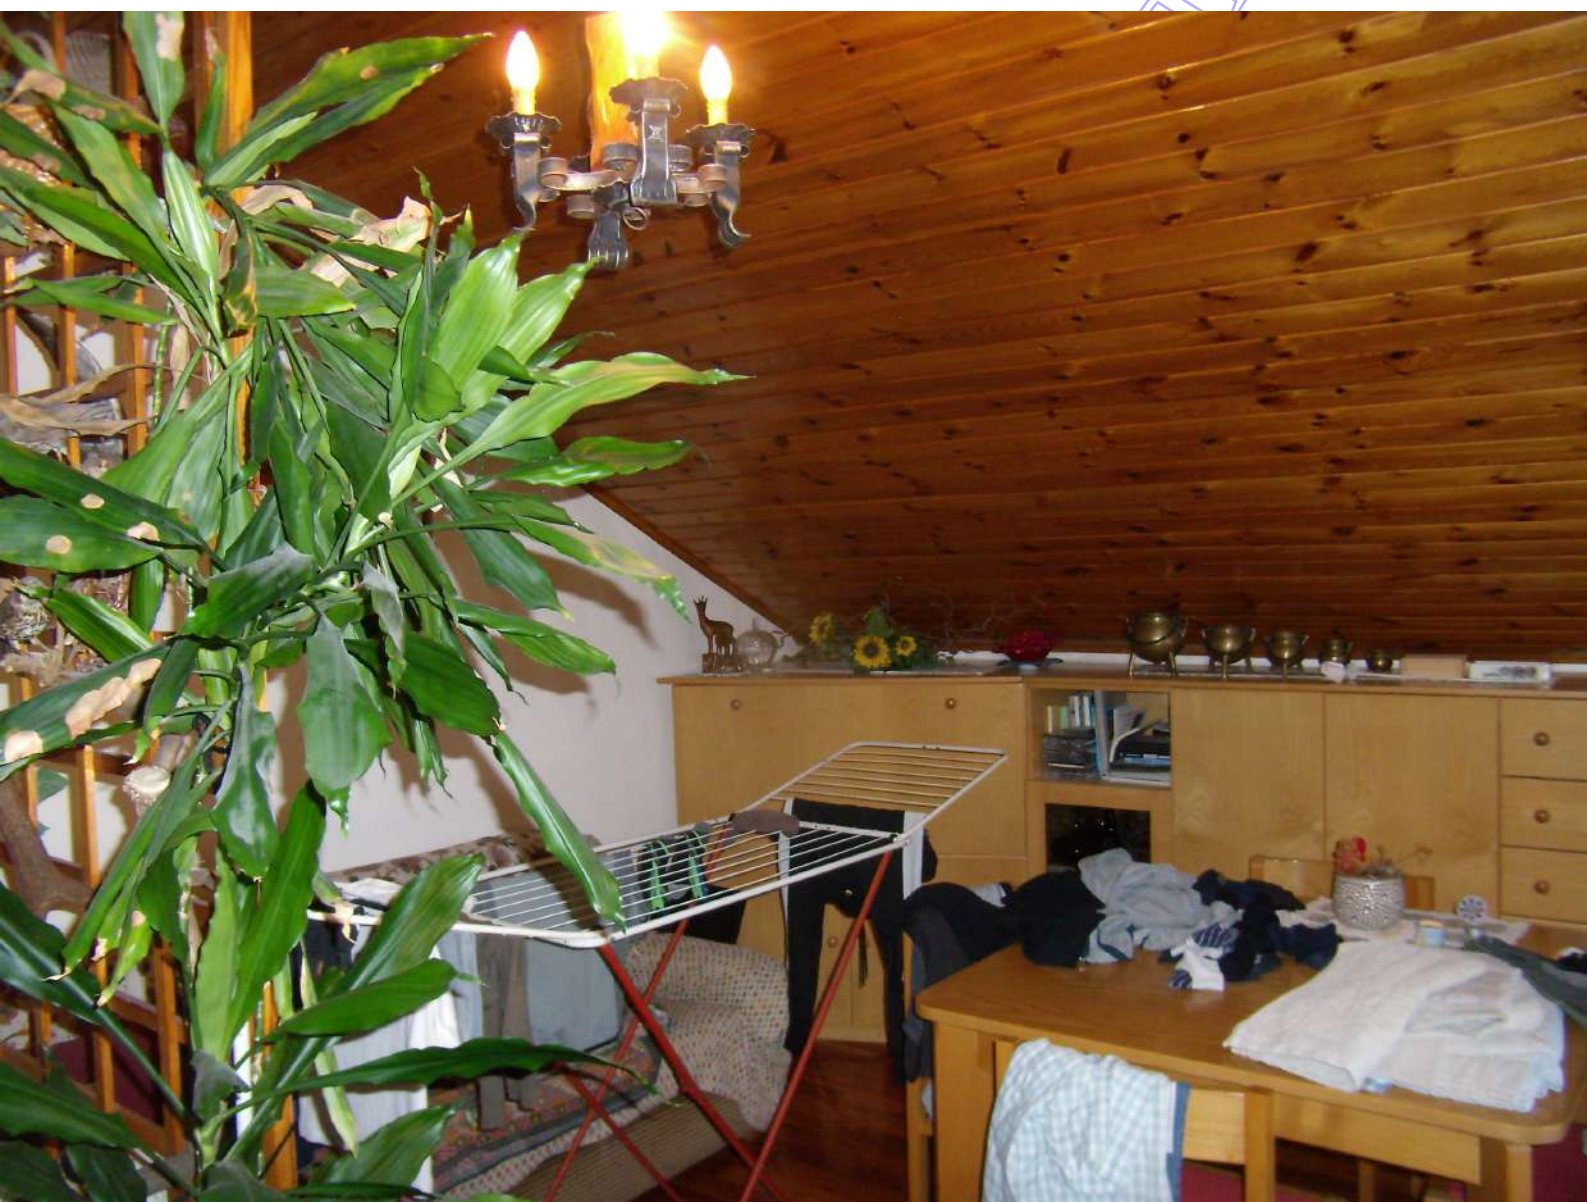






Coveros



line.it

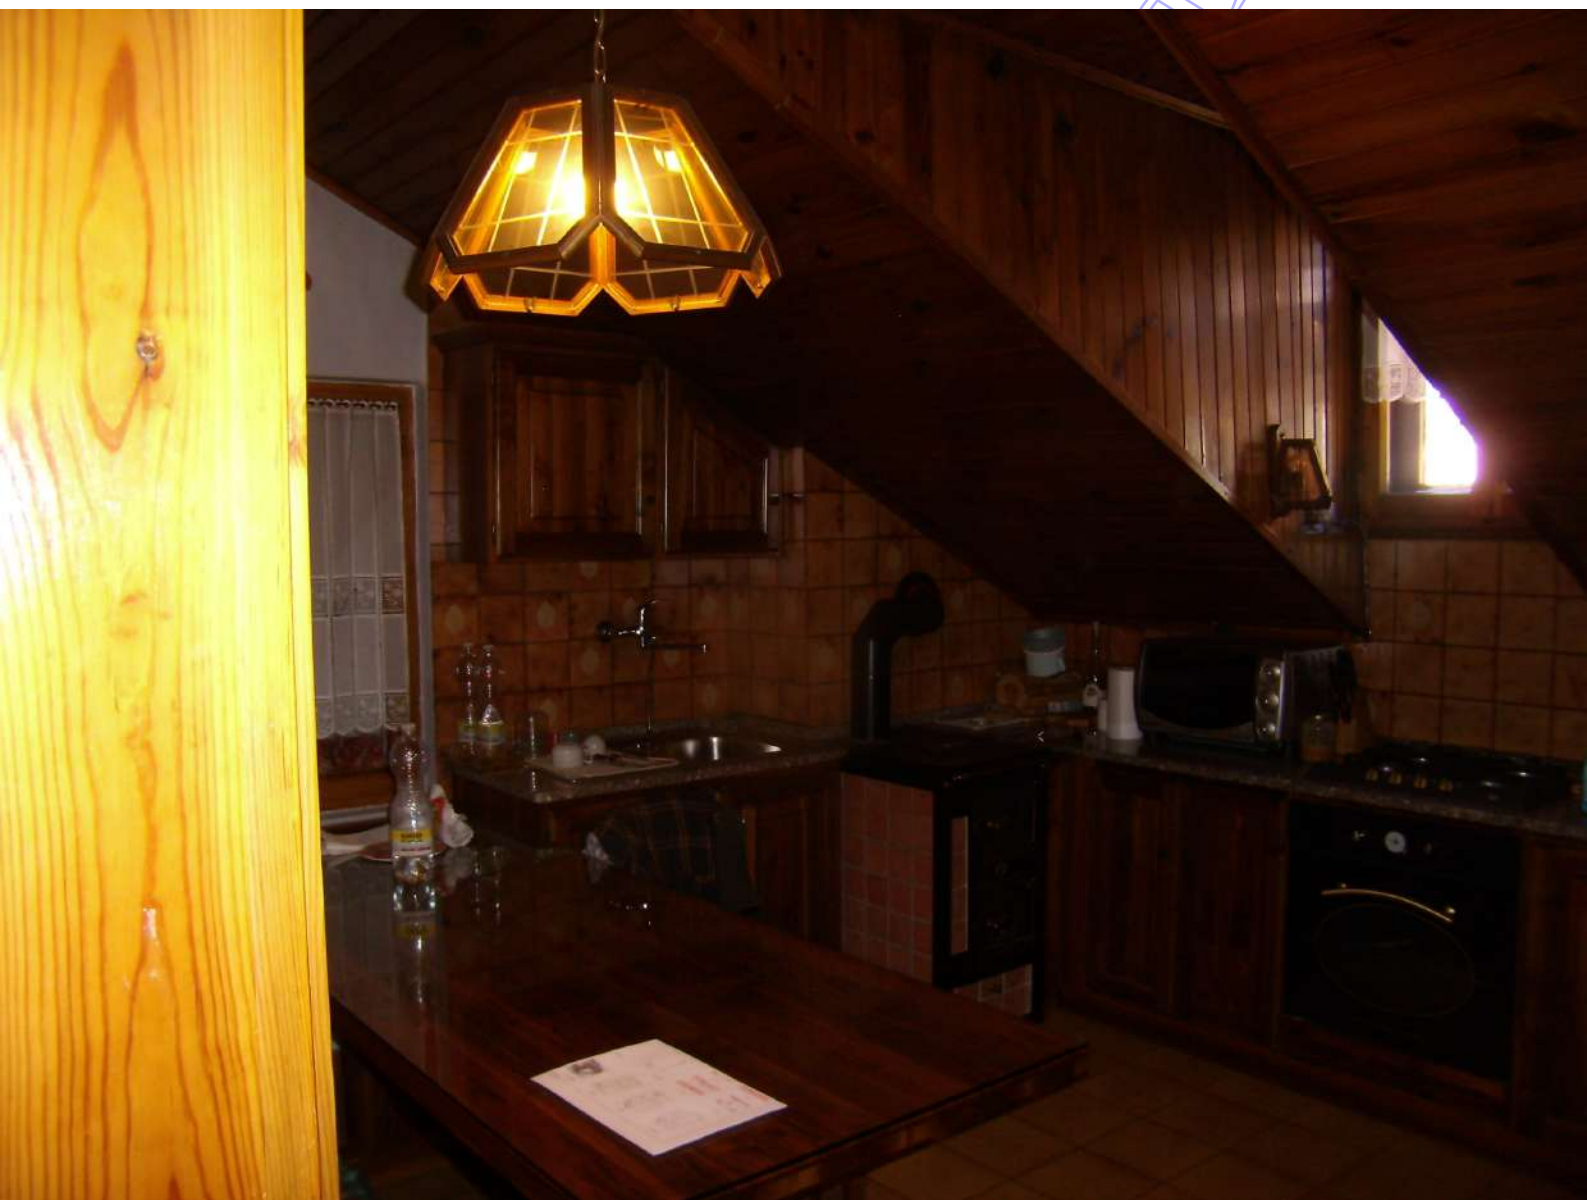

Coveros

line.it



*** DATO
OSCURATO

Coveros







Coveos

line.it