

Agenzia del Territorio
CATASTO FABBRICATI
Ufficio Provinciale di
Ascoli

Dichiarazione protocollo n. AP0092232 del 04/08/2005

Planimetria di u.i.u. in Comune di Falerone

Via Verdi

civ.

Identificativi Catastali:

Sezione:

Foglio: 15

Particella: 332

Subalterno: 9

Compilata da:

Bernetti Gianpaolo

Iscritto all'albo:


Geometri

Prov. Fermo


N. 546

Scheda n. 1

Scala 1:200

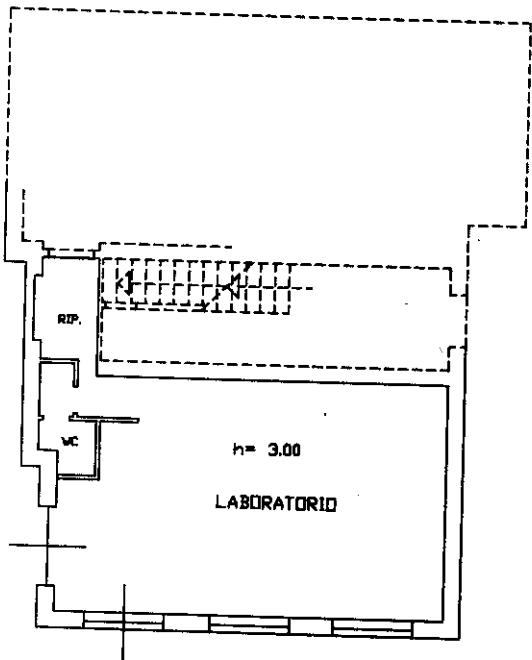

PIANO TERRA

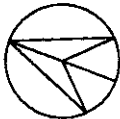

Ultima planimetria in atti