


Tribunale Ordinario di Padova
Sezione Civile e Fallimentare
Giudice Delegato | Dott.ssa Paola Rossi
Curatore del fallimento | Dott.ssa Rafaella Bressan

LOTTO 04

Fallimento  n. 52/2018

Porzioni di immobili con terreno pertinenziale in via 2 Giugno a Legnaro (PD)

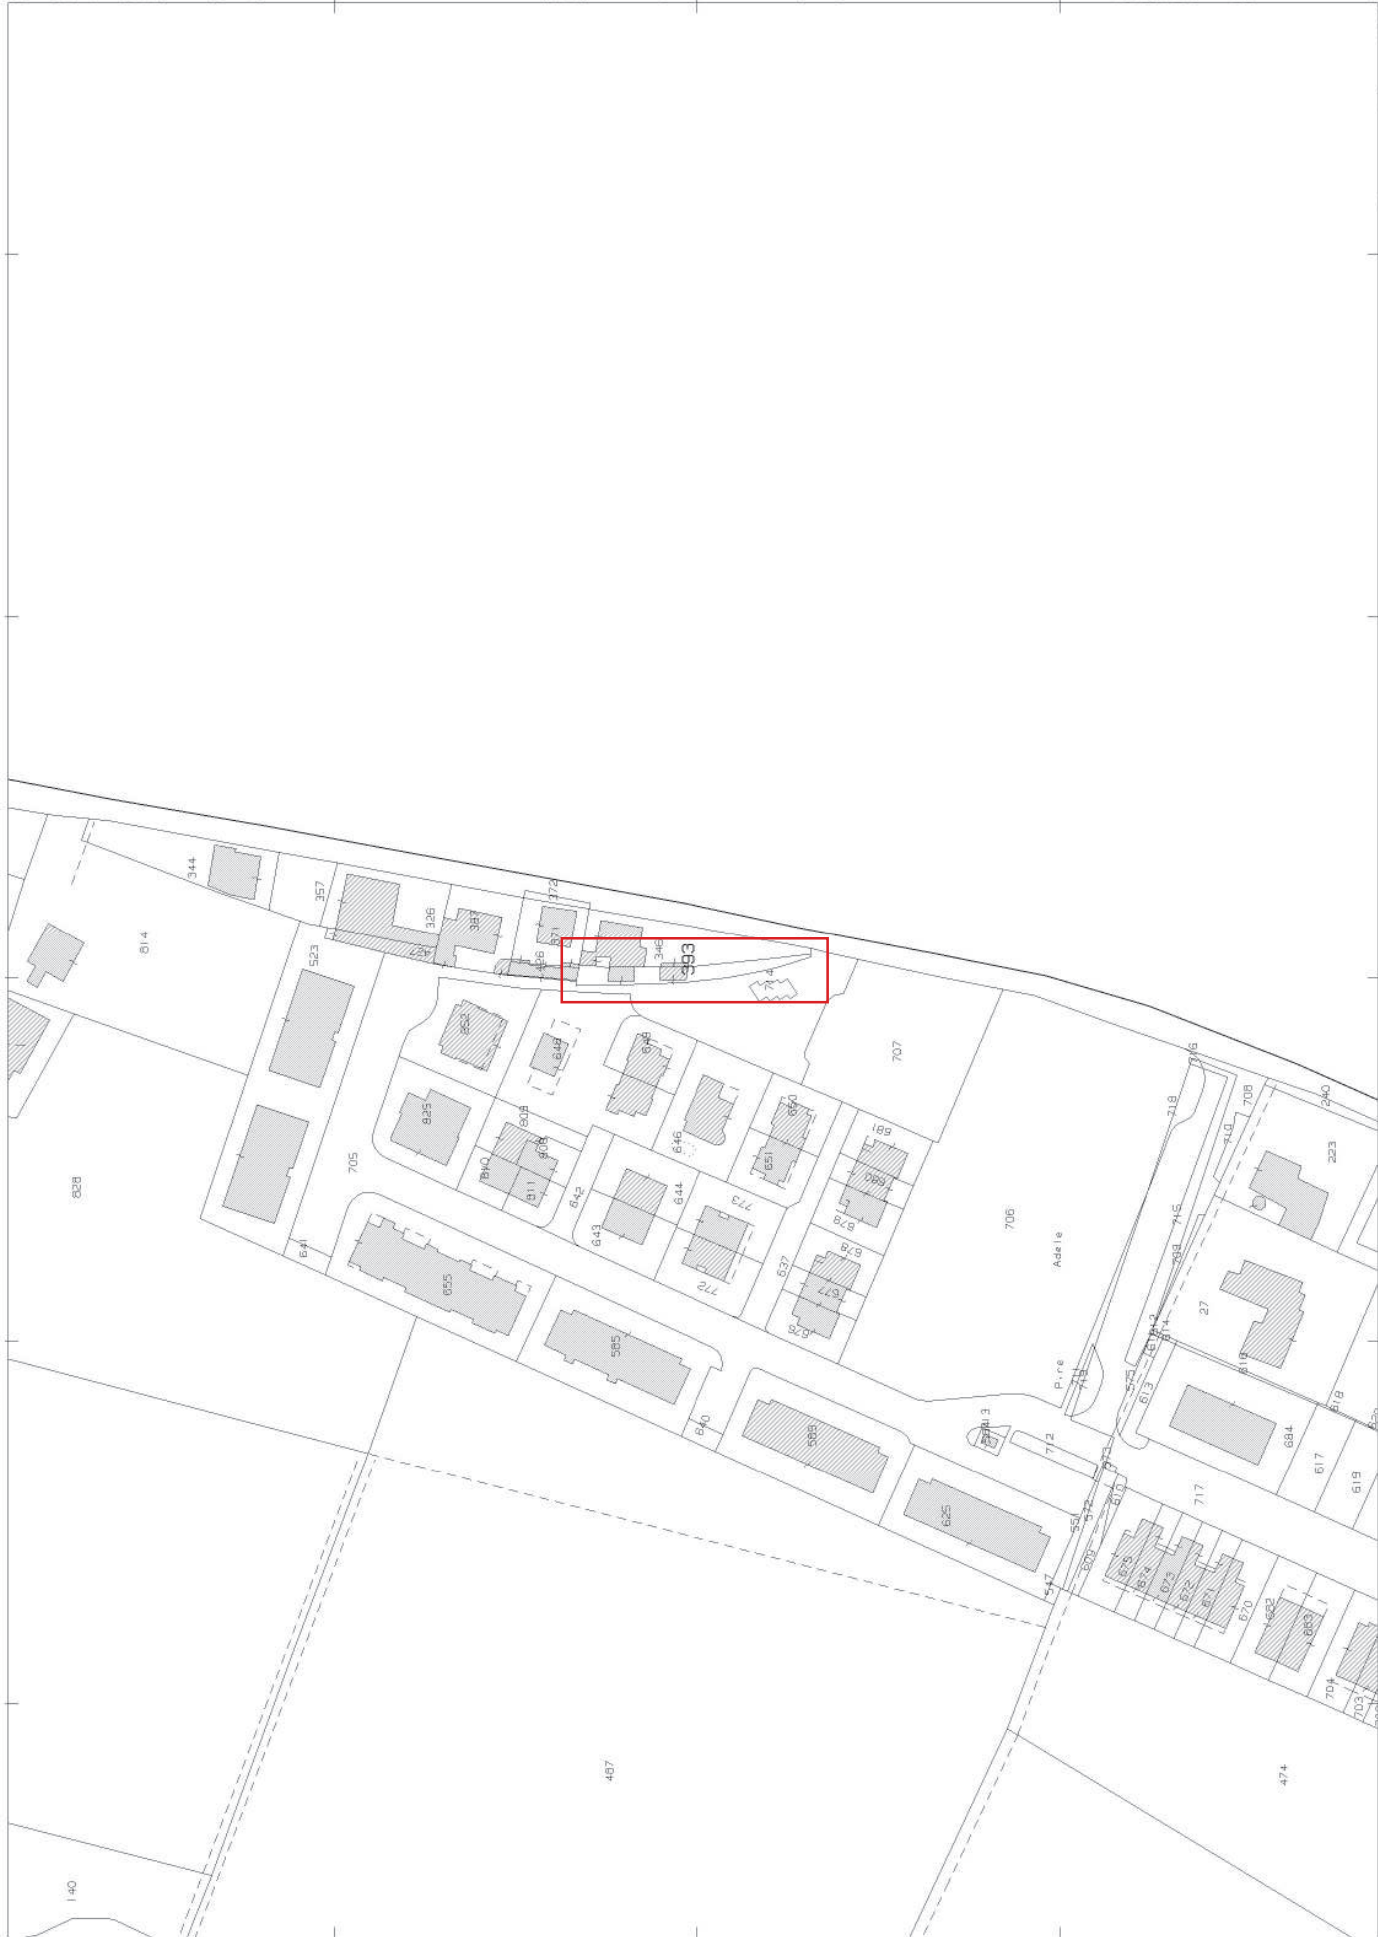

Catasto terreni
Visura attuale per immobile
Situazione degli atti informatizzati al **21/05/2026**



Immobile di catasto terreni



Causali di aggiornamento ed annotazioni

Informazioni riportate negli atti del catasto al 21/05/2026

Dati identificativi: Comune di **LEGNARO (E515) (PD)**

Foglio **12** Particella **393**

Classamento:

Particella con destinazione: **ENTE URBANO**

Superficie: **178 m²**

Ultimo atto di aggiornamento: TIPO MAPPALE del 16/12/1987 Pratica n. 274678 in atti dal 30/09/2003 (n. 178198.1/1987)

> **Dati identificativi**

Comune di **LEGNARO (E515) (PD)**

Foglio **12** Particella **393**

Aree di enti urbani e promiscui - Partita speciale 1

FRAZIONAMENTO del 05/06/1995 in atti dal
05/06/1995 (n. 1747.20/1995)

**Unità immobiliari corrispondenti al catasto
fabbricati**

Comune di **LEGNARO (E515) (PD)**

Foglio **12** Particella **393**

> **Dati di classamento**

Particella con destinazione: **ENTE URBANO**

Superficie: **178 m²**

TIPO MAPPALE del 16/12/1987 Pratica n. 274678 in
atti dal 30/09/2003 (n. 178198.1/1987)

Visura storica per immobile
Situazione degli atti informatizzati al 20/05/2026

INTESTATO

Unità immobiliare dal 31/12/2014

Mappali Terreni Correlati
Codice Comune E515 - Foglio 12 - Particella 393

Situazione dell'unità immobiliare dal 18/11/2010

N.	DATI IDENTIFICATIVI				DATI DI CLASSAMENTO			DATI DERIVANTI DA
	Sezione Urbana	Foglio	Particella	Sub	Zona Cens.	Micro Zona	Categoria Classe Consistenza	Superficie Catastale Rendita
1		12	393	2			F/4	VARIAZIONE IDENTIFICATIVI PER ALLINEAMENTO MAPPE del 18/11/2010 Pratica n. PD0335708 in atti dal 18/11/2010 (n. 74376.1/2010)
Indirizzo				VIA IL GIUGNO n. 78 Piano T				
Notifica				Partita			Mod.58	



Direzione Provinciale di Padova
Ufficio Provinciale - Territorio
Servizi Catastali

Visura storica per immobile

Situazione degli atti informatizzati al 20/05/2026

Data: 20/05/2026 Ora: 9.20.07 pag: 2 Segue
Visura n.: T71557 Pag: 2

Annotazioni	di stadio: costituita dalla soppressione della particella ceu sez fgl 12 pla 255 sub 2 per allineamento mappe
-------------	---

L'intestazione alla data della richiesta deriva dai seguenti atti:

Situazione degli intestati dal 09/12/2025

N. 1	DATI ANAGRAFICI	CODICE FISCALE	DIRITTI E ONERI REALI
1			(1) Proprieta' 1/1
DATI DERIVANTI DA	Atto civile SCRITTURA PRIVATA CON SOTTOSCRIZIONE AUTENTICATA del 09/12/2025 Pubblico ufficiale CARACCILO MARIO Sede PADOVA (PD) Repertorio n. 61802 Registrazione n. 47701 registrato in data 11/12/2025 - RICONOSCIMENTO DI PROPRIETA' Voltura n. 35019.1/2025 - Pratica n. PD0255396 in atti dal 18/12/2025		

Situazione degli intestati dal 18/11/2010

N. 1	DATI ANAGRAFICI	CODICE FISCALE	DIRITTI E ONERI REALI
1			(1) Proprieta' 1/1 fino al 09/12/2025
DATI DERIVANTI DA	VARIAZIONE IDENTIFICATIVI PER ALLINEAMENTO MAPPE del 18/11/2010 Pratica n. PD0335708 in atti dal 18/11/2010 (n. 74376.1/2010)		

Situazione dell'unità immobiliare che ha originato il precedente dal 12/05/2010

DATI IDENTIFICATIVI			DATI DI CLASSAMENTO				DATI DERIVANTI DA		
Sezione Urbana	Foglio	Particella	Sub	Zona Cens.	Micro Zona	Categoria	Classe Consistenza	Superficie Catastale	Rendita
1	12	255	2			F/4			
VARIAZIONE del 20/01/1988 Pratica n. PD0132779 in atti dal 12/05/2010 DIVISIONE-COSTITUZIONE DI PORZIONI DI U. I.U. (n. 752.1/1988)									
Indirizzo									
VIA II GIUGNO n. 78 Piano T									
Notifica									
Partita									
Mod.58									
Annotazioni									
di stadio: variazione d'ufficio - costituzione di porzione di u.i.u. unita di fatto con quella di foglio 12, particella 255, sub. 5 e particella 116 sub. 2 - rendita attribuita alla porzione di u.i.u. ai fini fiscali - istanza prot. pd128972/550/2010.									

L'intestazione alla data della richiesta deriva dai seguenti atti:

Situazione degli intestati relativa ad atto del 20/01/1988 (antecedente all'impianto meccanografico)

N. 1	DATI ANAGRAFICI	CODICE FISCALE	DIRITTI E ONERI REALI
1			(1) Proprieta' 1/1 fino al 18/11/2010



Direzione Provinciale di Padova
Ufficio Provinciale - Territorio
Servizi Catastali

Visura storica per immobile

Situazione degli atti informatizzati al 20/05/2026

DATI DERIVANTI DA	VOLTURA D'UFFICIO del 20/01/1988 - IST. 128972.550/2010 Voltura n. 8492.1/2010 - Pratica n. PD0135649 in atti dal 14/05/2010
-------------------	--

Situazione degli intestati relativa ad atto del 20/01/1988 (antecedente all'impianto meccanografico)

N.	DATI ANAGRAFICI	CODICE FISCALE	DIRITTI E ONERI REALI
1			per il mapp 116 fino al 20/01/1988
2			per il mapp 255 fino al 20/01/1988
DATI DERIVANTI DA	VARIAZIONE del 20/01/1988 Pratica n. PD0132779 in atti dal 12/05/2010 DIVISIONE-COSTITUZIONE DI PORZIONI DI U.I.U. (n. 752.1/1988)		

Situazione dell'unità immobiliare che ha originato il precedente dal 01/01/1992

N.	DATI IDENTIFICATIVI				DATI DI CLASSAMENTO				DATI DERIVANTI DA		
	Sezione Urbana	Foglio	Particella	Sub	Zona Cens.	Micro Zona	Categoria	Classe	Consistenza	Superficie Catastale	Rendita
1		12	116 255	2 5 2			A/3	1	6 vani		Euro 371,85 L. 720.000
VARIAZIONE del 01/01/1992 Variazione del quadro tariffario											
VIA II GIUGNO n. 78 Piano T											
Indirizzo											
Notifica					Partita	1518				Mod.58	-

Situazione degli intestati relativa ad atto del 20/01/1988 (antecedente all'impianto meccanografico)

N.	DATI IDENTIFICATIVI				DATI DI CLASSAMENTO				DATI DERIVANTI DA		
	Sezione Urbana	Foglio	Particella	Sub	Zona Cens.	Micro Zona	Categoria	Classe	Consistenza	Superficie Catastale	Rendita
1		12	255 116 255	5 2 2			A/3	1	6 vani		Euro 0,35 L. 684
CLASSAMENTO AUTOMATICO del 20/01/1988 in atti dal 05/09/1990 (n. 752/1988)											
VIA II GIUGNO n. 78 Piano T											
Indirizzo											
Notifica					Partita		1518		Mod.58		-



Direzione Provinciale di Padova
Ufficio Provinciale - Territorio
Servizi Catastali

Visura storica per immobile

Situazione degli atti informatizzati al 20/05/2026

Situazione dell'unità immobiliare dall'impianto meccanografico

N.		DATI IDENTIFICATIVI				DATI DI CLASSAMENTO				DATI DERIVANTI DA		
		Sezione Urbana	Foglio	Particella	Sub	Zona Cens.	Micro Zona	Categoria	Classe	Consistenza	Superficie Catastale	Rendita
1			12	255	2							Impianto meccanografico del 31/01/1988
				116	2							
				255	5							
VIA II GIUGNO n. 78 Piano T												
Indirizzo												
Notifica						Partita		1518		Mod.58		-

L'intestazione alla data della richiesta deriva dai seguenti atti:

Situazione degli intestati dall'impianto meccanografico

N.		DATI ANAGRAFICI		CODICE FISCALE		DIRITTI E ONERI REALI	
1						per il mapp 116 fino al 20/01/1988	
2						per il mapp 255 fino al 20/01/1988	
DATI DERIVANTI DA		Impianto meccanografico del 31/01/1988					



Direzione Provinciale di Padova
Ufficio Provinciale - Territorio
Servizi Catastali

Visura storica per immobile

Situazione degli atti informatizzati al 20/05/2026

Dati della richiesta	Comune di LEGNARO (Codice:E515)
Catasto Fabbricati	Provincia di PADOVA Foglio: 12 Particella: 393 Sub.: 3

INTESTATO

1	(1) Proprieta' 1/1
---	--------------------

Unità immobiliare dal 09/11/2015

N.		DATI IDENTIFICATIVI				DATI DI CLASSAMENTO					DATI DERIVANTI DA			
		Sezione Urbana	Foglio	Particella	Sub	Zona Cens.	Micro Zona	Categoria	Classe	Consistenza	Superficie Catastale	Rendita		
1			12	393	3			C/6	1	27 m²	Totale: 34 m²	Euro 50,20	Variazione del 09/11/2015 - Inserimento in visura dei dati di superficie.	
Indirizzo		VIA DUE GIUGNO n. 78 Piano T												
Notifica		Notifica n. PD0135796/2010										Partita		Mod.58

Mappali Terreni Correlati
Codice Comune E515 - Foglio 12 - Particella 393

Situazione dell'unità immobiliare dal 31/12/2014

N.		DATI IDENTIFICATIVI				DATI DI CLASSAMENTO				DATI DERIVANTI DA				
		Sezione Urbana	Foglio	Particella	Sub	Zona Cens.	Micro Zona	Categoria	Classe	Consistenza	Superficie Catastale	Rendita		
1			12	393	3			C/6	1	27 m²		Euro 50,20	VARIAZIONE TOPONOMASTICA del 31/12/2014 Pratica n. PD0332420 in atti dal 31/12/2014 VARIAZIONE TOPONOMASTICA DERIVANTE DA AGGIORNAMENTO ANSC (n. 253359.1/2014)	
Indirizzo		VIA DUE GIUGNO n. 78 Piano T												
Notifica		Notifica n. PD0135796/2010										Partita		Mod.58

Mappali Terreni Correlati
Codice Comune E515 - Foglio 12 - Particella 393

N.		DATI IDENTIFICATIVI				DATI DI CLASSAMENTO				DATI DERIVANTI DA	
	Sezione Urbana	Foglio	Particella	Sub	Zona Cens.	Micro Zona	Categoria	Classe	Consistenza	Superficie Catastale	Rendita
1		12	255	3			C/6	1	27 m²		Euro 50,20
VARIAZIONE del 20/01/1988 Pratica n. PD0132781 in atti dal 12/05/2010 DIVISIONE-COSTITUZIONE DI PORZIONI DI U. I.U. (n. 752.1/1988)											
Indirizzo		VIA II GIUGNO n. 78 Piano T									
Notifica		Notifica effettuata con protocollo n. PD0135796 del 14/05/2010						Partita		Mod.58	

Annotazioni

di stadio: variazione d'ufficio - costituzione di porzione di u.i.u. unita di fatto con quella di foglio 12, particella 116, sub. 3 - rendita attribuita alla porzione di u.i.u. ai fini fiscali - istanza prot. pd128972/550/2010

L'intestazione alla data della richiesta deriva dai seguenti atti:

Situazione degli intestati relativa ad atto del 20/01/1988 (antecedente all'impianto meccanografico)

N.	DATI ANAGRAFICI	CODICE FISCALE	DIRITTI E ONERI REALI
1	[REDACTED]	[REDACTED]	(1) Proprieta' 1/1 fino al 18/11/2010
DATI DERIVANTI DA			
	VOLTURA D'UFFICIO del 20/01/1988 - IST. 128972.550/2010 Voltura n. 8492.1/2010 - Pratica n. PD0135649 in atti dal 14/05/2010		

Situazione degli intestati relativa ad atto del 20/01/1988 (antecedente all'impianto meccanografico)

N.	DATI ANAGRAFICI	CODICE FISCALE	DIRITTI E ONERI REALI
1	[REDACTED]	[REDACTED]	per il mapp. 116 fino al 20/01/1988
2	[REDACTED]	[REDACTED]	per il mapp. 255 fino al 20/01/1988

DATI DERIVANTI DA VARIAZIONE del 20/01/1988 Pratica n. PD0132781 in atti dal 12/05/2010 DIVISIONE-COSTITUZIONE DI PORZIONI DI U.I.U. (n. 752.1/1988)

Situazione dell'unità immobiliare che ha originato il precedente dal 01/01/1992

N.	DATI IDENTIFICATIVI				DATI DI CLASSAMENTO				DATI DERIVANTI DA		
	Sezione Urbana	Foglio	Particella	Sub	Zona Cens.	Micro Zona	Categoria	Classe Consistenza	Superficie Catastale	Rendita	
1		12	116	3			C/6	1	32 m²	Euro 59,50	VARIAZIONE del 01/01/1992 Variazione del quadro tariffario
			255	3						L. 115,200	
Indirizzo											
VIA II GIUGNO n. 78 Piano T											
Partita											
1518											
Mod.58											
-											
Notifica											

Situazione degli intestati relativa ad atto del 20/01/1988 (antecedente all'impianto meccanografico)

N.	DATI IDENTIFICATIVI				DATI DI CLASSAMENTO				DATI DERIVANTI DA		
	Sezione Urbana	Foglio	Particella	Sub	Zona Cens.	Micro Zona	Categoria	Classe Consistenza	Superficie Catastale	Rendita	CLASSAMENTO AUTOMATICO del 20/01/1988 in atti dal 05/09/1990 (n. 752/1988)
1		12	116 255	3 3			C/6	1	32 m ²	Euro 0,07 L. 140	
Indirizzo											
VIA II GIUGNO n. 78 Piano T											



Direzione Provinciale di Padova
Ufficio Provinciale - Territorio
Servizi Catastali

Data: 20/05/2026 Ora: 9.18.26
Visura n.: T70474 Pag: 4

Fine

Visura storica per immobile

Situazione degli atti informatizzati al 20/05/2026

Notifica		Partita	1518	Mod.58	-						
Situazione dell'unità immobiliare dall'impianto meccanografico											
N.	DATI IDENTIFICATIVI			DATI DI CLASSAMENTO		DATI DERIVANTI DA					
	Sezione Urbana	Foglio	Particella	Sub	Zona Cens.	Micro Zona	Categoria	Classe	Consistenza	Superficie Catastale	Rendita
1		12	255	3							Impianto meccanografico del 31/01/1988
			116	3							
VIA IL GIUGNO n. 78 Piano T											
Indirizzo						Partita		1518	Mod.58	-	
Notifica						Partita		1518	Mod.58	-	

L'intestazione alla data della richiesta deriva dai seguenti atti:

Situazione degli intestati dall'impianto meccanografico

N.	DATI ANAGRAFICI	DIRITTI E ONERI REALI
1		per il mapp 116 fino al 20/01/1988
2		per il mapp 255 fino al 20/01/1988
Impianto meccanografico del 31/01/1988		
DATI DERIVANTI DA		

Visura telematica

* Codice Fiscale Validato in Anagrafe Tributaria.



Direzione Provinciale di Padova
Ufficio Provinciale - Territorio
Servizi Catastali

Visura storica per immobile

Situazione degli atti informatizzati al 20/05/2026

Dati della richiesta	Comune di LEGNARO (Codice:E515)
Catasto Fabbricati	Provincia di PADOVA Foglio: 12 Particella: 393 Sub.: 4

INTESTATO

	(1) Proprieta' 1/1
--	--------------------

Unità immobiliare dal 09/11/2015

N.		DATI IDENTIFICATIVI				DATI DI CLASSAMENTO				DATI DERIVANTI DA			
		Sezione Urbana	Foglio	Particella	Sub	Micro Zona	Zona Cens.	Categoria	Classe	Consistenza	Superficie catastale	Rendita	
1			12	393	4			C/6	1	21 m²	Totale: 27 m²	Euro 39,04	Variazione del 09/11/2015 - Inserimento in visura dei dati di superficie.
Indirizzo VIA DUE GIUGNO n. 78 Piano T													
Notifica		Notifica		PD0135797/2010		Part		Mod					

Mappali Terreni Correlati
Codice Comune E515 - Foglio 12 - Particella 393

Situazione dell'unità immobiliare dal 31/12/2014

N.		DATI IDENTIFICATIVI				DATI DI CLASSAMENTO				DATI DERIVANTI DA			
		Sezione Urbana	Foglio	Particella	Sub	Zona Cens.	Micro Zona	Categoria	Classe	Consistenza	Superficie Catastale	Rendita	
1			12	393	4			C/6	1	21 m²		Euro 39,04	VARIAZIONE TOPONOMASTICA del 31/12/2014 Pratica n. PD0332421 in atti dal 31/12/2014 VARIAZIONE TOPONOMASTICA DERIVANTE DA AGGIORNAMENTO ANSC (n. 253360.1/2014)
Indirizzo		VIA DUE GIUGNO n. 78 Piano T											
Notifica		Notifica n. PD0135797/2010				Partita				Mod.58			

Mappali Terreni Correlati
Codice Comune E515 - Foglio 12 - Particella 393

Situazione dell'unità immobiliare dal 18/11/2010

L'intestazione alla data della richiesta deriva dai seguenti atti:

Situazione degli intestati dal 09/12/2025

Situazione degli intestati dal 18/11/2010

Situazione dell'unità immobiliare che ha originato il precedente dal 12/05/2010

N.		DATI IDENTIFICATIVI			DATI DI CLASSAMENTO				DATI DERIVANTI DA		
	Sezione Urbana	Foglio	Particella	Sub	Zona Cens.	Micro Zona	Categoria	Classe Consistenza	Superficie Catastale	Rendita	
1		12	255	4			C/6	1	21 m²	Euro 39,04	VARIAZIONE del 20/01/1988 Pratica n. PD0132783 in atti dal 12/05/2010 DIVISIONE-COSTITUZIONE DI PORZIONI DI U. I.U. (n. 752.1/1988)
Indirizzo		VIA II GIUGNO n. 78 Piano T									
Notifica	Notifica effettuata con protocollo n. PD0135797 del 14/05/2010					Partita		Mod.58			



Direzione Provinciale di Padova
Ufficio Provinciale - Territorio
Servizi Catastali

Visura storica per immobile

Situazione degli atti informatizzati al 20/05/2026

Notifica		Partita		1518		Mod.58		-															
Situazione dell'unità immobiliare dall'impianto meccanografico																							
N.		DATI IDENTIFICATIVI				DATI DI CLASSAMENTO				DATI DERIVANTI DA													
		Sezione Urbana		Foglio		Particella		Sub		Zona Cens.		Micro Zona		Categoria		Classe		Consistenza		Superficie Catastale		Rendita	
1				12		255		4														Impianto meccanografico del 31/01/1988	
				116				4															
Indirizzo		VIA II GIUGNO n. 78 Piano T																					
Notifica												Partita		1518		Mod.58		-					

L'intestazione alla data della richiesta deriva dai seguenti atti:

Situazione degli intestati dall'impianto meccanografico

N.		DATI ANAGRAFICI		DIRITTI E ONERI REALI
1				
2				per il mapp 116 fino al 20/01/1988 per il mapp 255 fino al 20/01/1988
DATI DERIVANTI DA		Impianto meccanografico del 31/01/1988		

Visura storica per immobile

Situazione degli atti informatizzati al 20/05/2026

Annotazioni	di stadio: costituita dalla soppressione della particella ceu sez fgl 12 pla 255 sub 5 per allineamento mappe
-------------	---

L'intestazione alla data della richiesta deriva dai seguenti atti:

Situazione degli intestati dal 09/12/2025

N.	DATANAGRAFICI	CODICE FISCALE	DIRITTI E ONERI REALI
1	LA SORGENTE S.R.L.sede in PADOVA (PD)		(1) Proprieta' 1/1
DATI DERIVANTI DA	Atto civile SCRITTURA PRIVATA CON SOTTOSCRIZIONE AUTENTICATA del 09/12/2025 Pubblico ufficiale CARACCILO MARIO Sede PADOVA (PD) Repertorio n. 61802 Registrazione n. 47701 registrato in data 11/12/2025 - RICONOSCIMENTO DI PROPRIETA' Voltura n. 35019.1/2025 - Pratica n. PD0255396 in atti dal 18/12/2025		

Situazione degli intestati dal 18/11/2010

N.	DATANAGRAFICI	CODICE FISCALE	DIRITTI E ONERI REALI
1			(1) Proprieta' 1/1 fino al 09/12/2025
DATI DERIVANTI DA	VARIAZIONE IDENTIFICATIVI PER ALLINEAMENTO MAPPE del 18/11/2010 Pratica n. PD0335708 in atti dal 18/11/2010 (n. 74379.1/2010)		

Situazione dell'unità immobiliare che ha originato il precedente dal 12/05/2010

N.		DATI IDENTIFICATIVI				DATI DI CLASSAMENTO				DATI DERIVANTI DA	
	Sezione Urbana	Foglio	Particella	Sub	Zona Cens.	Micro Zona	Categoria	Classe Consistenza	Superficie Catastale		Rendita
1		12	255	5			F/4			VARIAZIONE del 20/01/1988 Pratica n. PD0132779 in atti dal 12/05/2010 DIVISIONE-COSTITUZIONE DI PORZIONI DI U. I.U. (n. 752.1/1988)	
Indirizzo		VIA II GIUGNO n. 78 Piano T									
Notifica						Partita		Mod.58			
Annotazioni		di stadio: variazione d'ufficio - costituzione di porzione di u.i.u. unita di fatto con quella di foglio 12, particella 255, sub. 2 e particella 116 sub. 2 - rendita attribuita alla porzione di u.i.u. ai fini fiscali - istanza prot. pd128972/550/2010.									

L'intestazione alla data della richiesta deriva dai seguenti atti:

Situazione degli intestati relativa ad atto del 20/01/1988 (antecedente all'impianto meccanografico)

N.	DATANAGRAFICI	CODICE FISCALE	DIRITTI E ONERI REALI
1			(1) Proprieta' 1/1 fino al 18/11/2010



Direzione Provinciale di Padova
Ufficio Provinciale - Territorio
Servizi Catastali

Visura storica per immobile

Situazione degli atti informatizzati al 20/05/2026

DATI DERIVANTI DA	VOLTURA D'UFFICIO del 20/01/1988 - IST. 128972.550/2010 Voltura n. 8492.1/2010 - Pratica n. PD0135649 in atti dal 14/05/2010
-------------------	--

Situazione degli intestati relativa ad atto del 20/01/1988 (antecedente all'impianto meccanografico)

N.	DATI ANAGRAFICI	CODICE FISCALE	DIRITTI E ONERI REALI
1			per il mapp 116 fino al 20/01/1988
2			per il mapp 255 fino al 20/01/1988
DATI DERIVANTI DA	VARIAZIONE del 20/01/1988 Pratica n. PD0132779 in atti dal 12/05/2010 DIVISIONE-COSTITUZIONE DI PORZIONI DI U.I.U. (n. 752.1/1988)		

Situazione dell'unità immobiliare che ha originato il precedente dal 01/01/1992

N.	DATI IDENTIFICATIVI				DATI DI CLASSAMENTO				DATI DERIVANTI DA		
	Sezione Urbana	Foglio	Particella	Sub	Zona Cens.	Micro Zona	Categoria	Classe	Consistenza	Superficie Catastale	Rendita
1		12	255	2			A/3	1	6 vani		Euro 371,85 L. 720.000
			116	5							VARIAZIONE del 01/01/1992 Variazione del quadro tariffario
				2							
Indirizzo	VIA II GIUGNO n. 78 Piano T										
Notifica					Partita	1518			Mod.58		

Situazione degli intestati relativa ad atto del 20/01/1988 (antecedente all'impianto meccanografico)

N.	DATI IDENTIFICATIVI				DATI DI CLASSAMENTO				DATI DERIVANTI DA		
	Sezione Urbana	Foglio	Particella	Sub	Zona Cens.	Micro Zona	Categoria	Classe	Consistenza	Superficie Catastale	Rendita
1		12	255	5			A/3	1	6 vani		Euro 0,35
			116	2							L. 684
			255	2							CLASSAMENTO AUTOMATICO del 20/01/1988 in atti dal 05/09/1990 (n. 752/1988)
VIA II GIUGNO n. 78 Piano T											
Indirizzo											
Notifica					Partita	1518				Mod.58	-



Direzione Provinciale di Padova
Ufficio Provinciale - Territorio
Servizi Catastali

Visura storica per immobile

Situazione degli atti informatizzati al 20/05/2026

Situazione dell'unità immobiliare dall'impianto meccanografico

N.	DATI IDENTIFICATIVI				DATI DI CLASSAMENTO				DATI DERIVANTI DA		
	Sezione Urbana	Foglio	Particella	Sub	Zona Cens.	Micro Zona	Categoria	Classe Consistenza	Superficie Catastale	Rendita	
1		12	255	2							Impianto meccanografico del 31/01/1988
			116	2							
			255	5							
VIA II GIUGNO n. 78 Piano T											
Indirizzo											
Notifica						Partita	1518	Mod.58		-	

L'intestazione alla data della richiesta deriva dai seguenti atti:

Situazione degli intestati dall'impianto meccanografico

N.		DATI ANAGRAFICI		CODICE FISCALE		DIRITTI E ONERI REALI	
1						per il mapp 116 fino al 20/01/1988	
2						per il mapp 255 fino al 20/01/1988	
DATI DERIVANTI DA				Impianto meccanografico del 31/01/1988			

Visura telematica

* Codice Fiscale Validato in Anagrafe Tributaria.

20833

* Scala originale non disponibile. *



MINISTERO DELLE FINANZE

DIREZIONE GENERALE DEL CATASTO E DEI SERVIZI TECNICI ERARIALI

128 NUOVO CATASTO EDILIZIO URBANO

(R. DECRETO-LEGGE 11 APRILE 1959, N. 652)

Mod. B (Nuovo Catasto Edilizio Urbano)


Planimetria dell'immobile situato nel Comune di LEGNARO

Via 2 GIUGNO n.78

Ditta

Allegata alla dichiarazione presentata all'Ufficio Tecnico Erariale di PADOVA

Scheda N.°

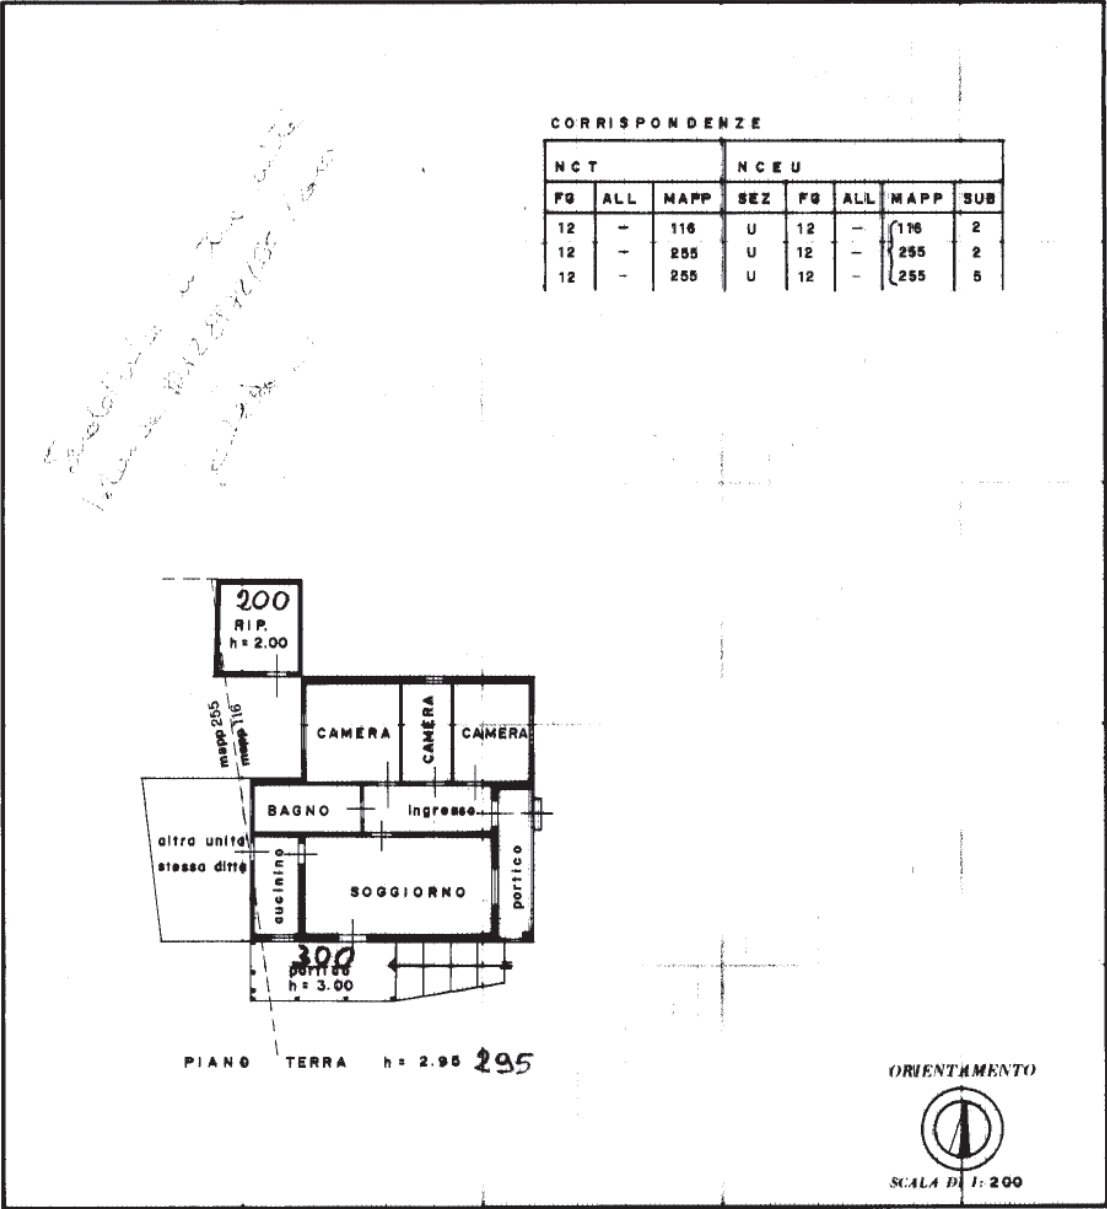

SPAZIO RISERVATO PER LE ANNOTAZIONI D'UFFICIO

DATA

PROT. N.°

752 = 20 GEN 83



F 11

12 116

12 255

12 255

5

2

2

5

Compilata dal GEOMETRA


(Titolo, nome e cognome del tecnico)

FRANCO ZANINI

Iscritto all'Albo dei GEOMETRI

della Provincia di PADOVA

DATA 11-1-1988

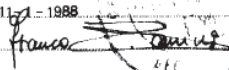Firma: 

Ultima planimetria in atti

20833



MINISTERO DELLE FINANZE
DIREZIONE GENERALE DEL CATASTO E DEI SERVIZI TECNICI ERARIALI

Mod. B (Nuovo Catasto Edilizio Urbano)

129 NUOVO CATASTO EDILIZIO URBANO

(R. DECRETO-LEGGE 11 APRILE 1979, N. 652)

Planimetria dell'immobile situato nel Comune di LEGNARO

Via 2 GIUGNO n. 78


Ditta

Allegata alla dichiarazione presentata all'Ufficio Tecnico Erariale di PADOVA

Scheda N.°

CORRISPONDENZE

NCT			NCEU				
FG	ALL	MAPP	SEZ	FG	ALL	MAPP	SUB
12	-	116	U	12	-	116	3
12	-	255	U	12	-	255	3

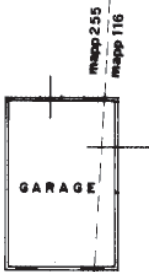

PIANO TERRA

hm = 2.40

ORIENTAMENTO



SCALA DI 1: 200

SPAZIO RISERVATO PER LE ANNOTAZIONI D'UFFICIO

DATA
PROT. N.°

750 = 20 GEN 38



F M S
12 116 3
12 255 3

Compilata dal GEOMETRA

(Titolo, nome e cognome del tecnico)

FRANCO ZANINI

Iscritto all'Albo dei GEOMETRI

della Provincia di PADOVA

DATA 11-1-1988

Firma: Franco



Ultima planimetria in atti

20833



MINISTERO DELLE FINANZE

Mod. B (Nuovo Catasto Edilizio Urbano)

DIREZIONE GENERALE DEL CATASTO E DEI SERVIZI TECNICI ERARIALI

130 NUOVO CATASTO EDILIZIO URBANO

(R. DECRETO-LEGGE 11 APRILE 1939, N. 452)

Planimetria dell'immobile situato nel Comune di LEGNARO

Via 2 GIUGNO n. 78

Ditta


Allegata alla dichiarazione presentata all'Ufficio Tecnico Erariale di PADOVA

Scheda N.º

CORRISPONDENZE

NCT			NCEU				
FG	ALL	MAPP	SEZ	FG	ALL	MAPP	SUB
12	—	116	U	12	—	116	4
12	—	255	U	12	—	255	4

Disegnata in due unità
12/11/1988
12/11/1988

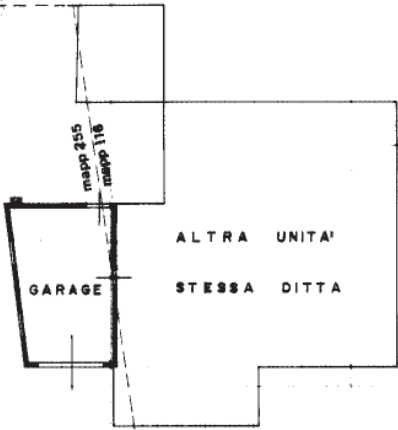

PIANO TERRA h = 2.40

ORIENTAMENTO



SCALA DI 1:200

SPAZIO RISERVATO PER LE ANNOTAZIONI D'UFFICIO

DATA
PROT. N.º

155-200833



F 11 S
12 116 4
12 255 4

Compilata dal GEOMETRA

(Titolo, nome e cognome del tecnico)

FRANCO ZANINI

Iscritto all'Albo dei GEOMETRI
della Provincia di PADOVA

DATA 11-1-1988

Firma:

[Handwritten signature]

Ultima planimetria in atti

Data presentazione: 20/01/1988 - Data: 22/05/2026 - n. T10223 - Richiedente: BSSMRA64P04G2N4K

Totale schede: 1 - Formato di acquisizione: A3(297x420) - Formato stampa richiesto: A4(210x297)

20833

* Scala originale non disponibile. *



MINISTERO DELLE FINANZE

DIREZIONE GENERALE DEL CATASTO E DEI SERVIZI TECNICI ERARIALI

128 NUOVO CATASTO EDILIZIO URBANO


(R. DECRETO-LEGGE 15 APRILE 1939, N. 452)

Mod. B (Nuovo Catasto Edilizio Urbano)

Planimetria dell'immobile situato nel Comune di **LEGNARO** Via **2 GIUGNO** n.78

Ditta

Allegata una dichiarazione presentata all'Ufficio Tecnico Edilizio di **LEGNARO** Scheda N.°

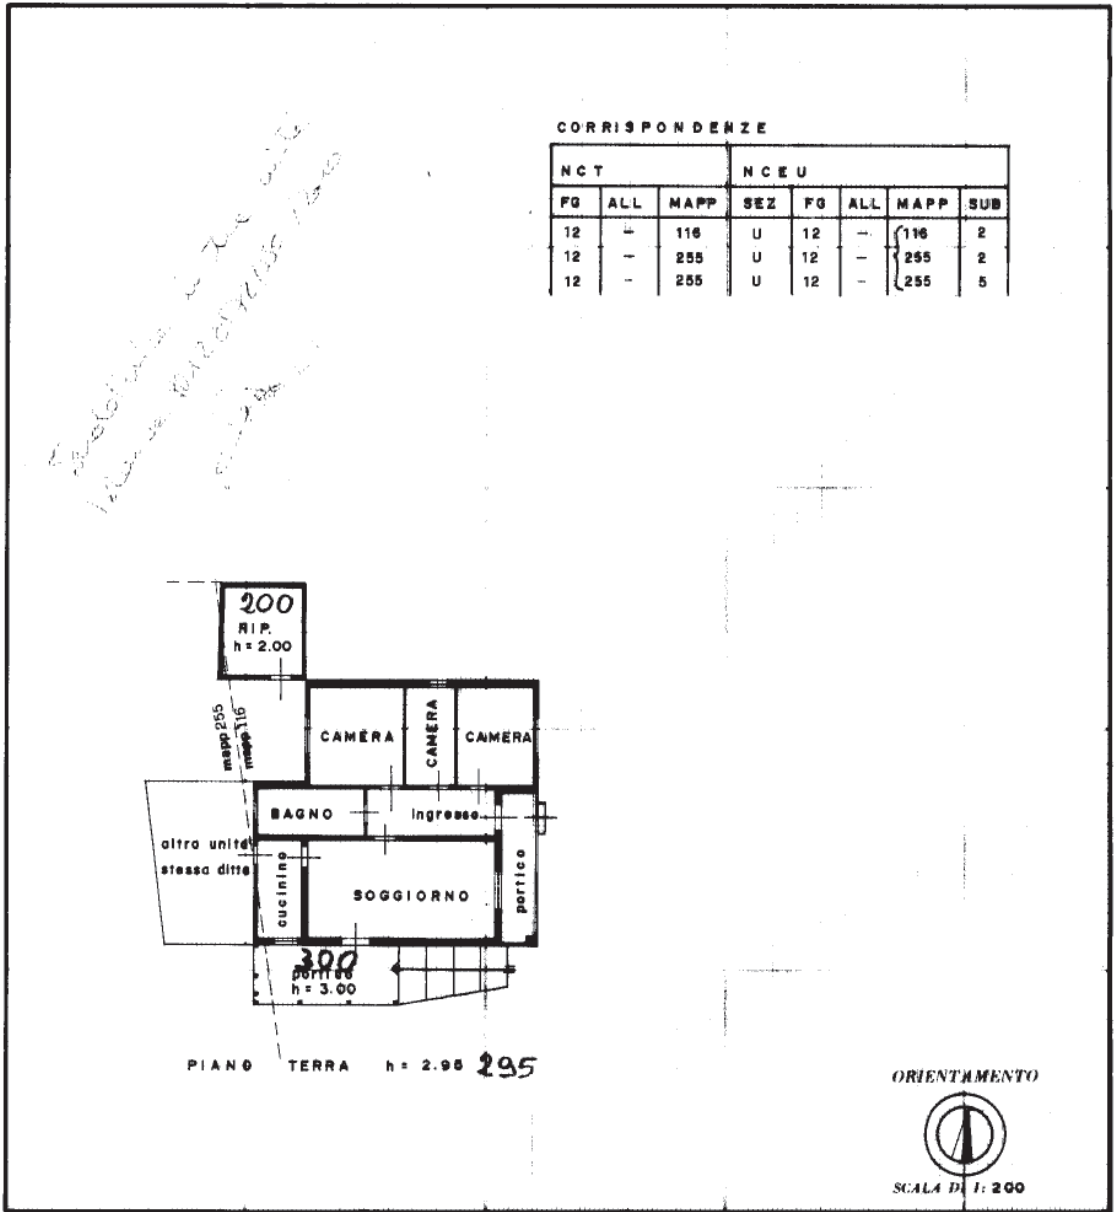

SPAZIO RISERVATO PER LE ANNOTAZIONI D'UFFICIO

DATA
PROT. N.°

755 - 20 GEN 83



F 11 5

12 116 2

12 255 2

12 255 5

Compilato dal GEOMETRA

(Titolo, nome e cognome del tecnico)

FRANCO ZANINI

Iscritto all'Albo dei GEOMETRI

della Provincia di **RAVENNA**

DATA 11-1-1988

Firma: 

Ultima planimetria in atti

Ultima planimetria al

UFFICIO TECNICO ERARIALE di PADOVA

COMUNE DI LEGNARO

PARTITA

1518


NOVO GASTATO
EBILIZIOURBANO

DELLA DENUNCIA TIPO MAPPALE

N. 172198 del 18-12-1987

N.C.T.		N.C.E.U.		
Fig.	Mapa	Sez.	Fg.	Alt.
116	116	12	12	116
255	255	12	12	255

ESTRATTO
MAPPA - N.C.T. -
SCALA 1:2000

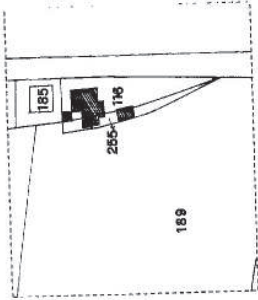

ORIENTAMENTO


ELENCO SUBALTERNI

MAPP. 116		MAPP. 255	
SUB 1	BENE COMUNE NON CENSIBILE (B.C.N.C.)	SUB 1	
SUB 2	ABITAZIONE (P.T.)	SUB 2	
SUB 3	GARAGE (P.T.)	SUB 3	
SUB 4	GARAGE (P.T.)	SUB 4	
SUB 5	ABITAZIONE (P.T.)	SUB 5	


131

Scala 1:500

DIMOSTRAZIONE DELLA SUDDIVISIONE IN SUBALTERNI

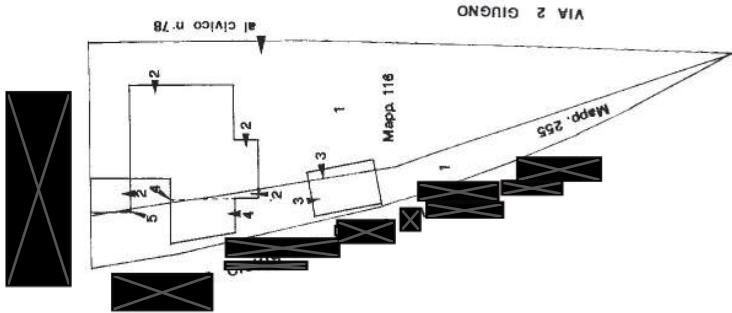

PIANO TERRA

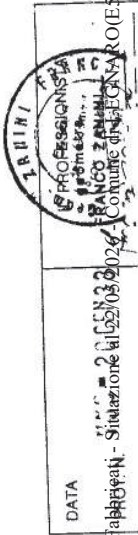

ACCERTAMENTO DELLA PROPRIETA' IMMOBILIARE URBANA ELENCO DEI SUBALTERNI ASSEGNATI

Comune	Sezione	Foglio	Particella	Tipo mappale	del:
LEGNARO		12	393		

Sub	UBICAZIONE via/piazza	n.civ	Piani	Scala	Int	DESCRIZIONE
1	VIA DUE GIUGNO	78	T			Bene comune non censibile
2	VIA DUE GIUGNO	78	T			UNITA' IN CORSO DI DEFINIZIONE
3	VIA DUE GIUGNO	78	T			STALLE, SCUDERIE, RIMESSE E AUTORIMESSE
4	VIA DUE GIUGNO	78	T			STALLE, SCUDERIE, RIMESSE E AUTORIMESSE
5	VIA DUE GIUGNO	78	T			UNITA' IN CORSO DI DEFINIZIONE

Visura telematica