


ALL. 7
SCHEDA CATASTALE
MAPP 1197 SUB 704

Data: 28/11/2025 - n. T25831 - Richiedente: BNLSLV66T69A794B

Agenzia del Territorio CATASTO FABBRICATI Ufficio Provinciale di Bergamo	Dichiarazione protocollo n. BG0049915 del 22/02/2007	
	Planimetria di u.i.u. in Comune di Zogno	
	Via Torre	civ. 4
Identificativi Catastali:	Compilata da:	
Sezione: SO	Lebbolo Enrico	
Foglio: 4	Iscritto all'albo:	
Particella: 1197	Geometri	
Subalterno: 704	Prov. Bergamo	N. 1660

Scheda n. 1 Scala 1:200

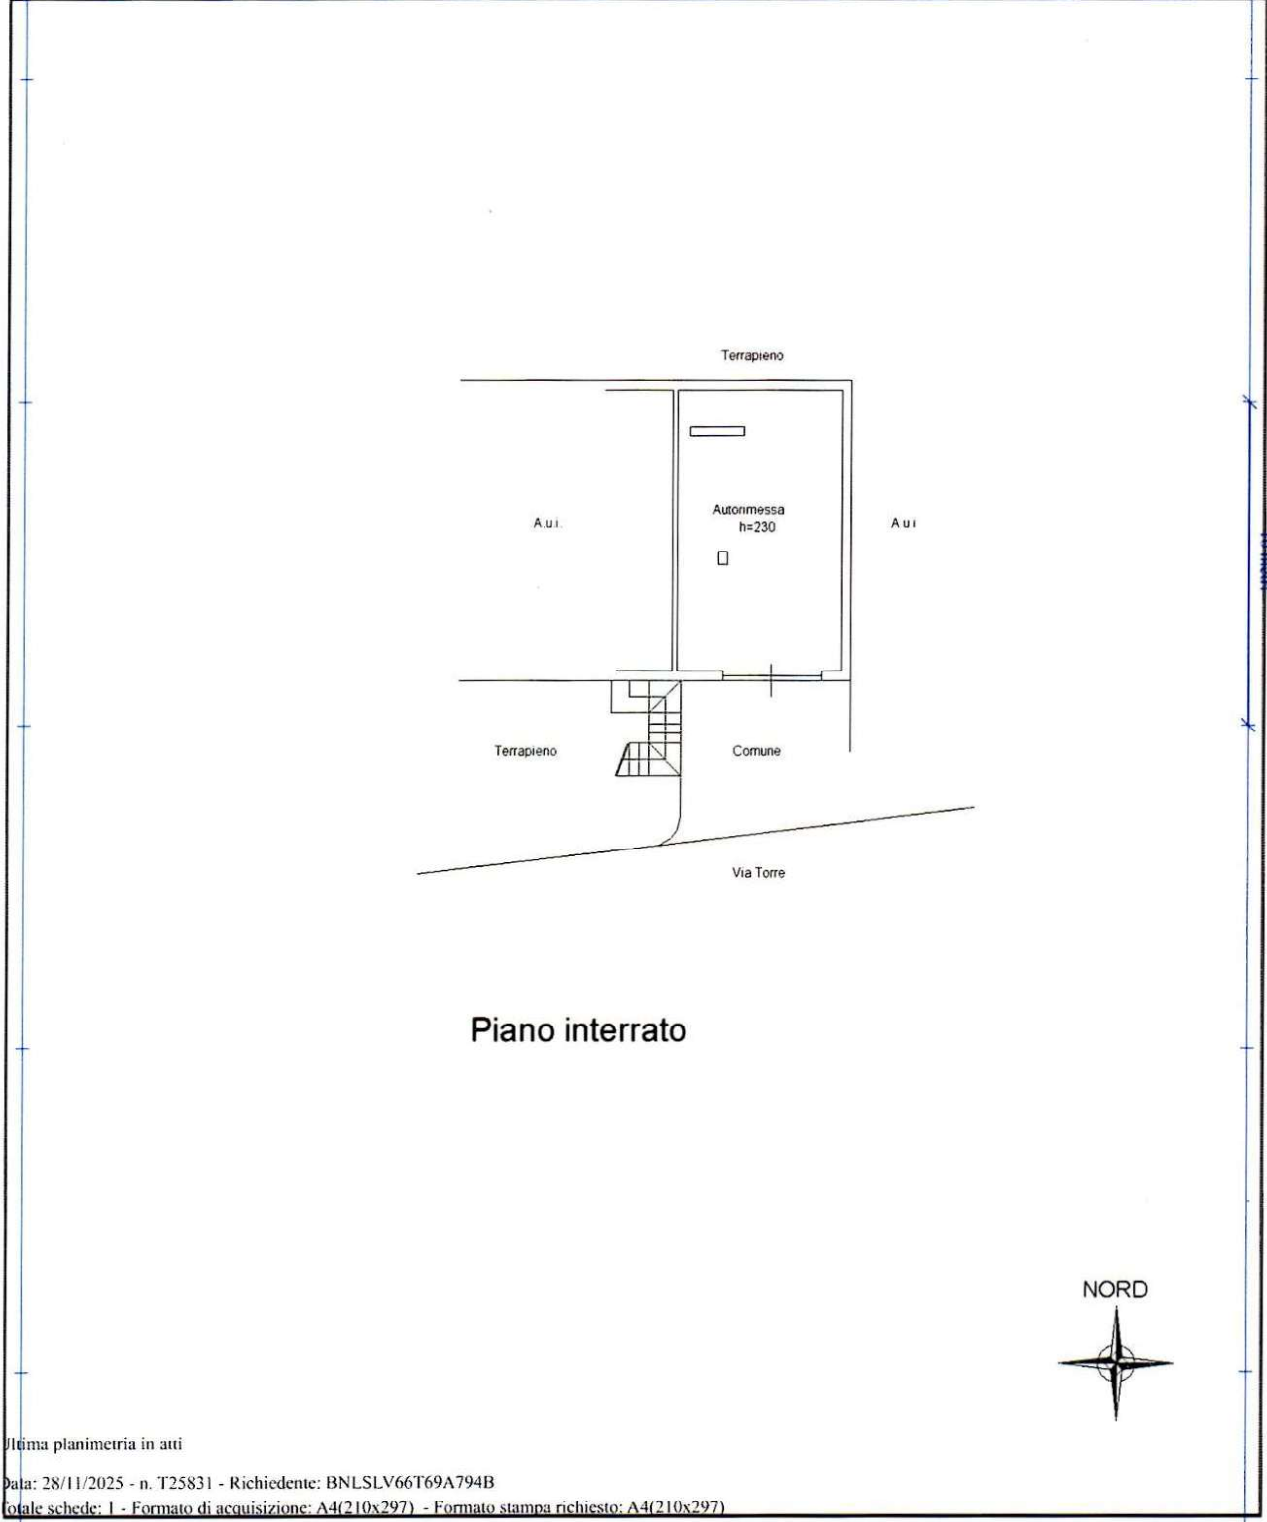

Catasto dei Fabbricati - Situazione al 28/11/2025 - Comune di ZOGNO(M184) - < Sez. urbana SO - Foglio 4 - Particella 1197 - Subalterno 704 >
VIA TORRE, 4 ZOGNO (BT)

Ultima planimetria in atti

Data: 28/11/2025 - n. T25831 - Richiedente: BNLSLV66T69A794B

totale schede: 1 - Formato di acquisizione: A4(210x297) - Formato stampa richiesto: A4(210x297)