

Agenzia delle Entrate
CATASTO FABBRICATI
Ufficio Provinciale di
Lecce

Dichiarazione protocollo n. LE0254219 del 17/11/2017

Planimetria di u.i.u. in Comune di Gallipoli

Via Trentatré Baroni

civ. 21

Identificativi Catastali:

Sezione:

Foglio: 46

Particella: 1170

Subalterno: 63

Compilata da:

Zocco Luigi


Iscritto all'albo:
Geometri

Prov. Lecce

N. 265

Scheda n. 1

Scala 1:200

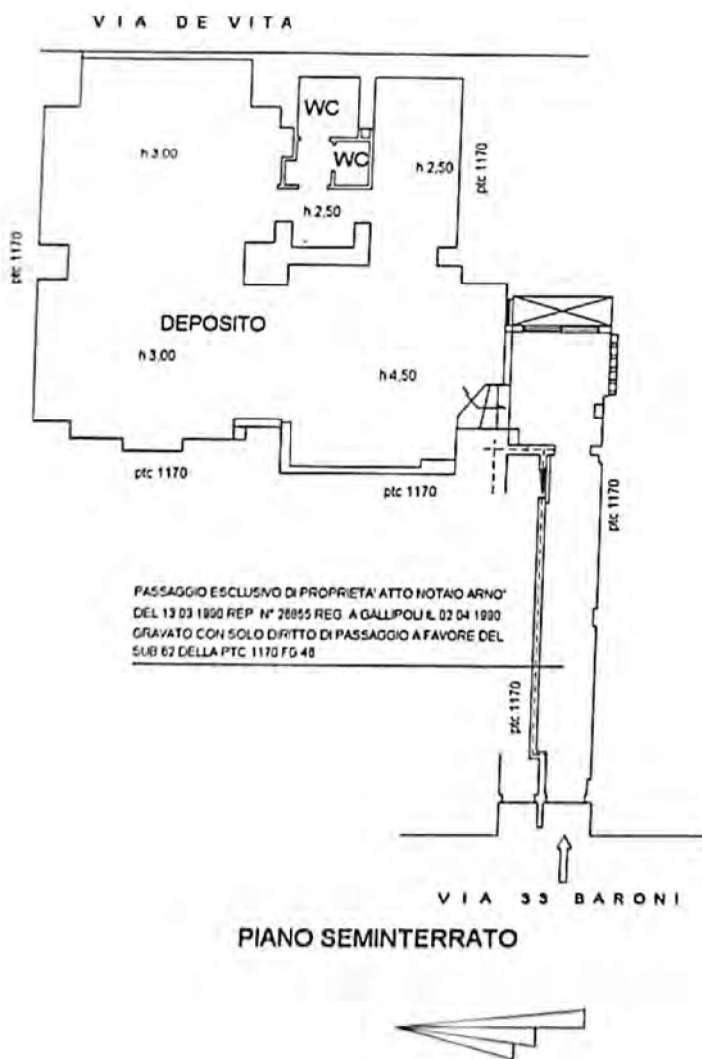

Catasto dei Fabbricati - Situazione al 12/02/2024 - Comune di GALLIPOLI (D883) - < Foglio 46 Particella 1170 Subalterno 63 >
VIA TRENTATRE BARONI n. 21 Piano S1