FIRMATO DA: ZINGARELLI TOMMASO Emesso DA: INFOCAMERE QUALIFIED ELECTRONIC SIGNATURE CA Serial#: 1141f

PIANO SECONDO

Scala 1:100

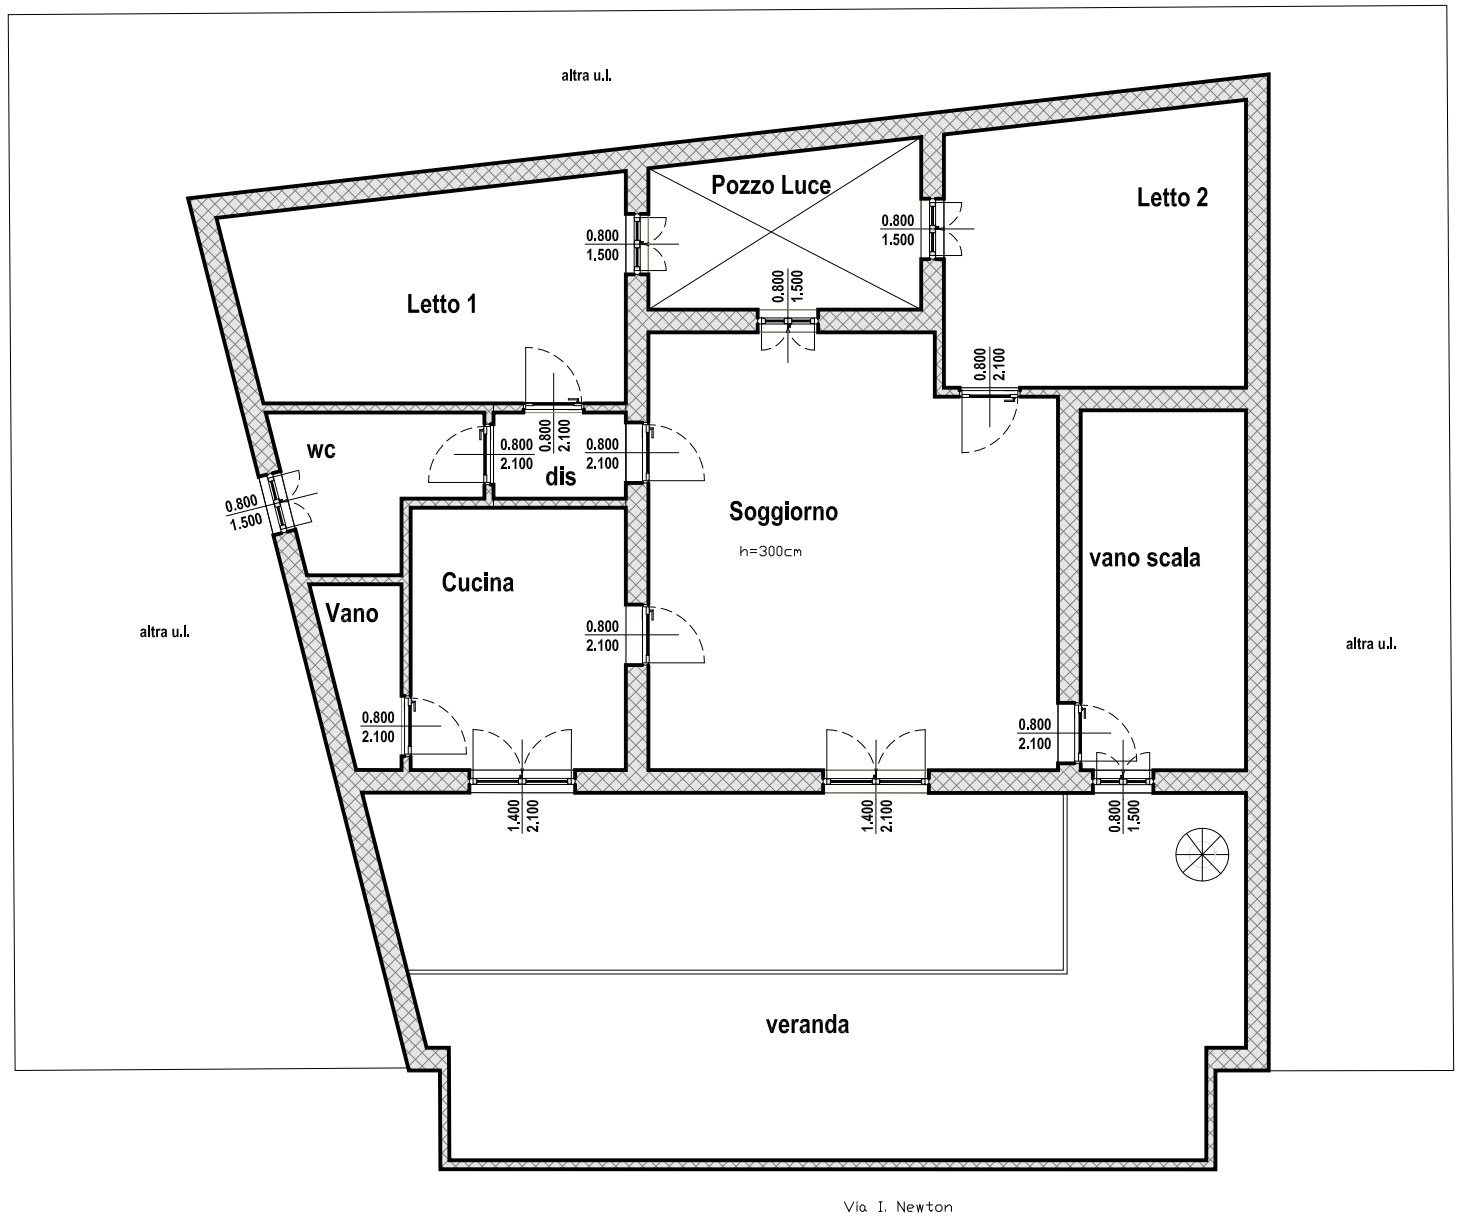

ANDRIA BARLETTA ANDRIA TRANI	OGGETTO CTU RG ES 249/2024 - Tribunale di Trani [Via I. Newton 25 - Andria BT]	ELABORATO 2 - Stato di Fatto	TAVOLA
		COMMITTENTE Tribunale di Trani	scala protocollo revisione
	PROGETTISTA	DIRETTORE LAVORI	data 06/12/2025