

1

2

3

4

5


6

7

8


/IT/IT: #12125 ES CA 249/2024 - TRIBUNALE DI TRANI

INTERRATO

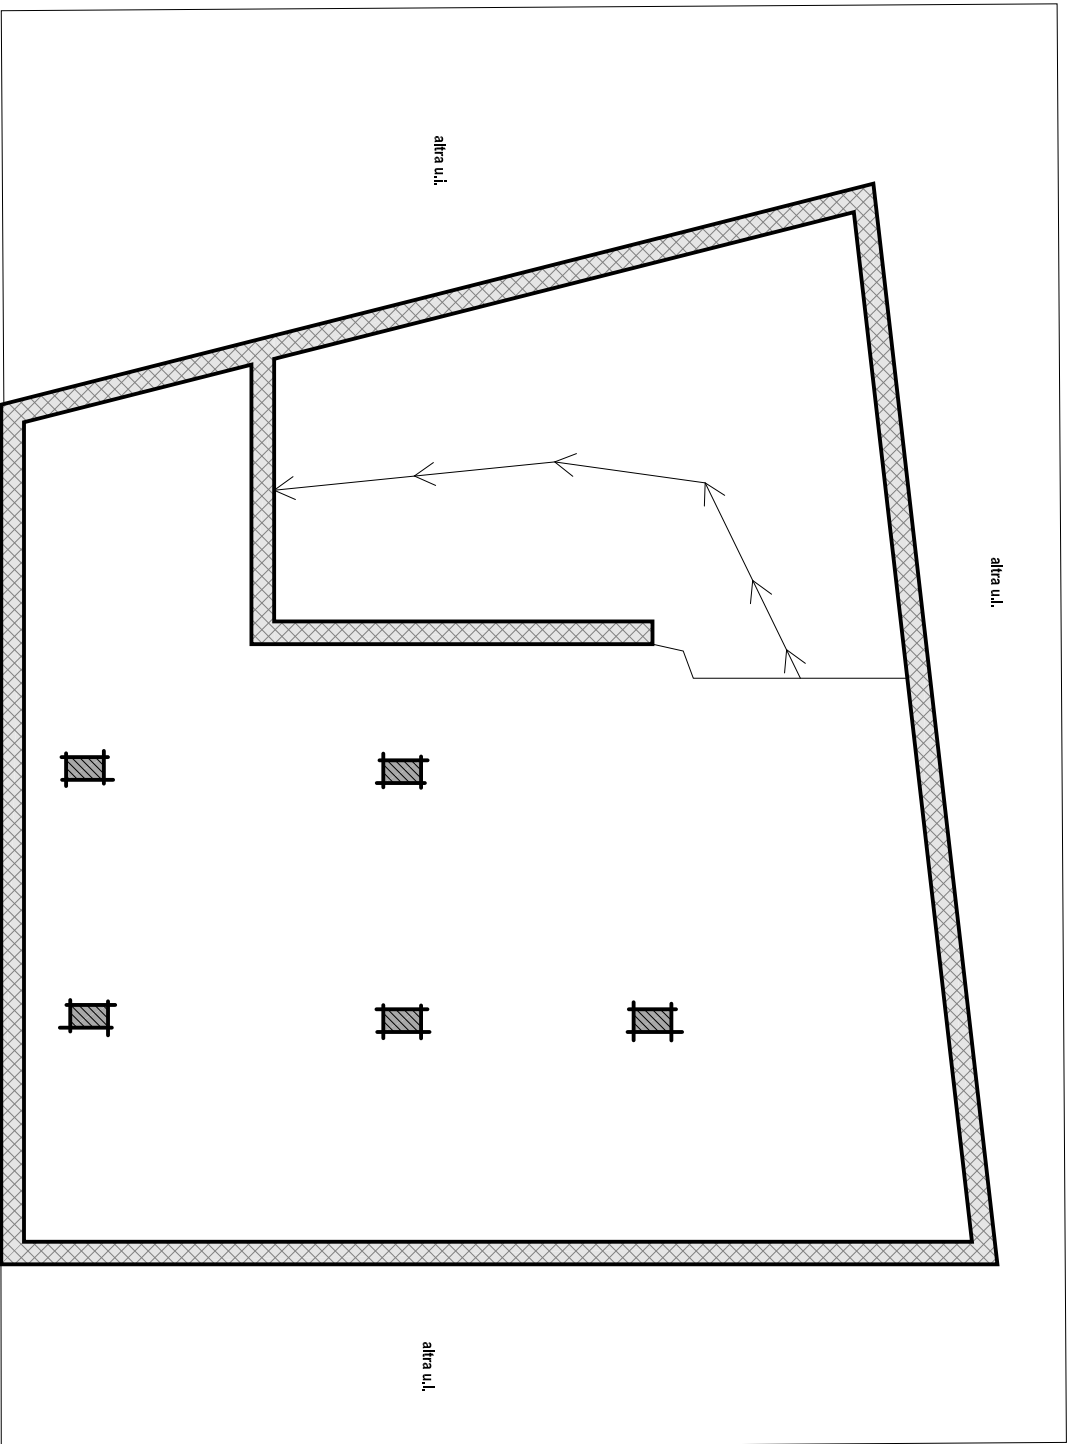Scala 1:100
h=300cm

PIANO PRIMO

Scala 1:100

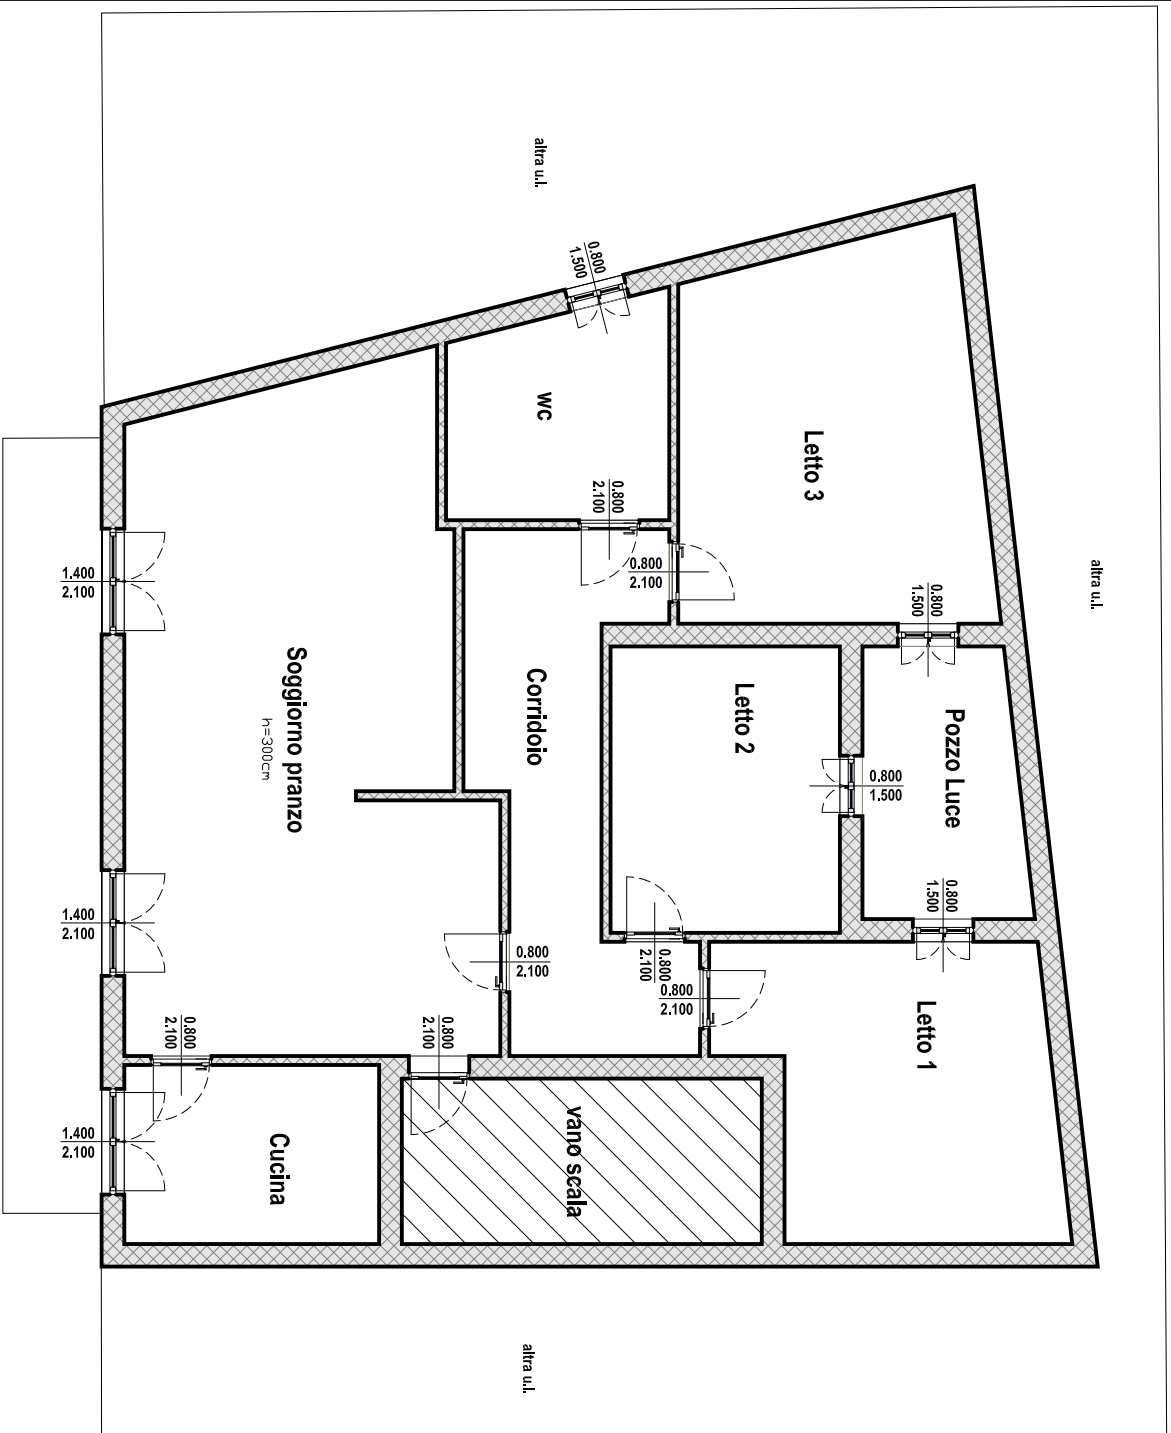

Via I. Newton

Via I. Newton

ANDRIA
BARLETTA ANDRIA TRANI

OGGETTO

CTU RG ES 249/2024 - Tribunale di Trani
[Via I. Newton 25 - Andria BT]

PROGETTISTA

ELABORATO

1 - Stato di Fatto

COMMITTENTE

Tribunale di Trani

DIRETTORE LAVORI

TAVOLA

1

scala
1:100

protocollo

revisione

data
06/12/2025