
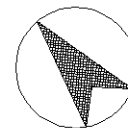


Ultima planimetria in atti

Dichiarazione protocollo n. BA0124296 del 08/03/2011	
Planimetria di u.i.u. in Comune di Andria	
Via Newton civ. 29	
Identificativi Catastali: Sezione: Foglio: 28 Particella: 1658 Subalterno: 2	Compilata da: Patruno Alessandro Iscritto all'albo: Geometri Prov. Bari N. 305

Scheda n. 1	Scala 1:200
-------------	-------------

H:2.30 mt.

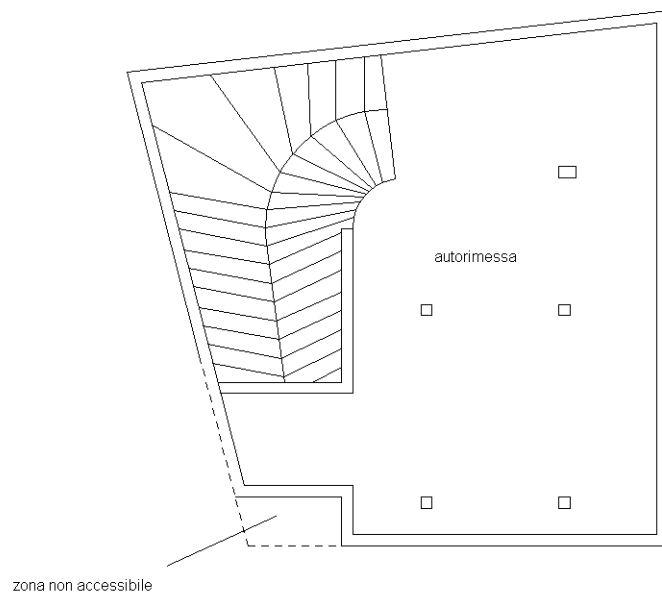

NORD