

MODULARIO
F Cat S T 413



MINISTERO DELLE FINANZE
DIREZIONE GENERALE DEL CATASTO E DEI SERVIZI TECNICI ERARIALI

MOD B (Nuovo Catasto Edilizio Urbano)

Lire
20

35 NUOVO CATASTO EDILIZIO URBANO

(R. DECRETO-LEGGE 13 APRILE 1959, N. 652)

Planimetria dell'immobile situato nel Comune di Pontedera


Via delle Colline per Legoli

142
3

Ditta


Allegata alla dichiarazione presentata all'Ufficio Tecnico Erariale di Pisa

MICROFILMATO

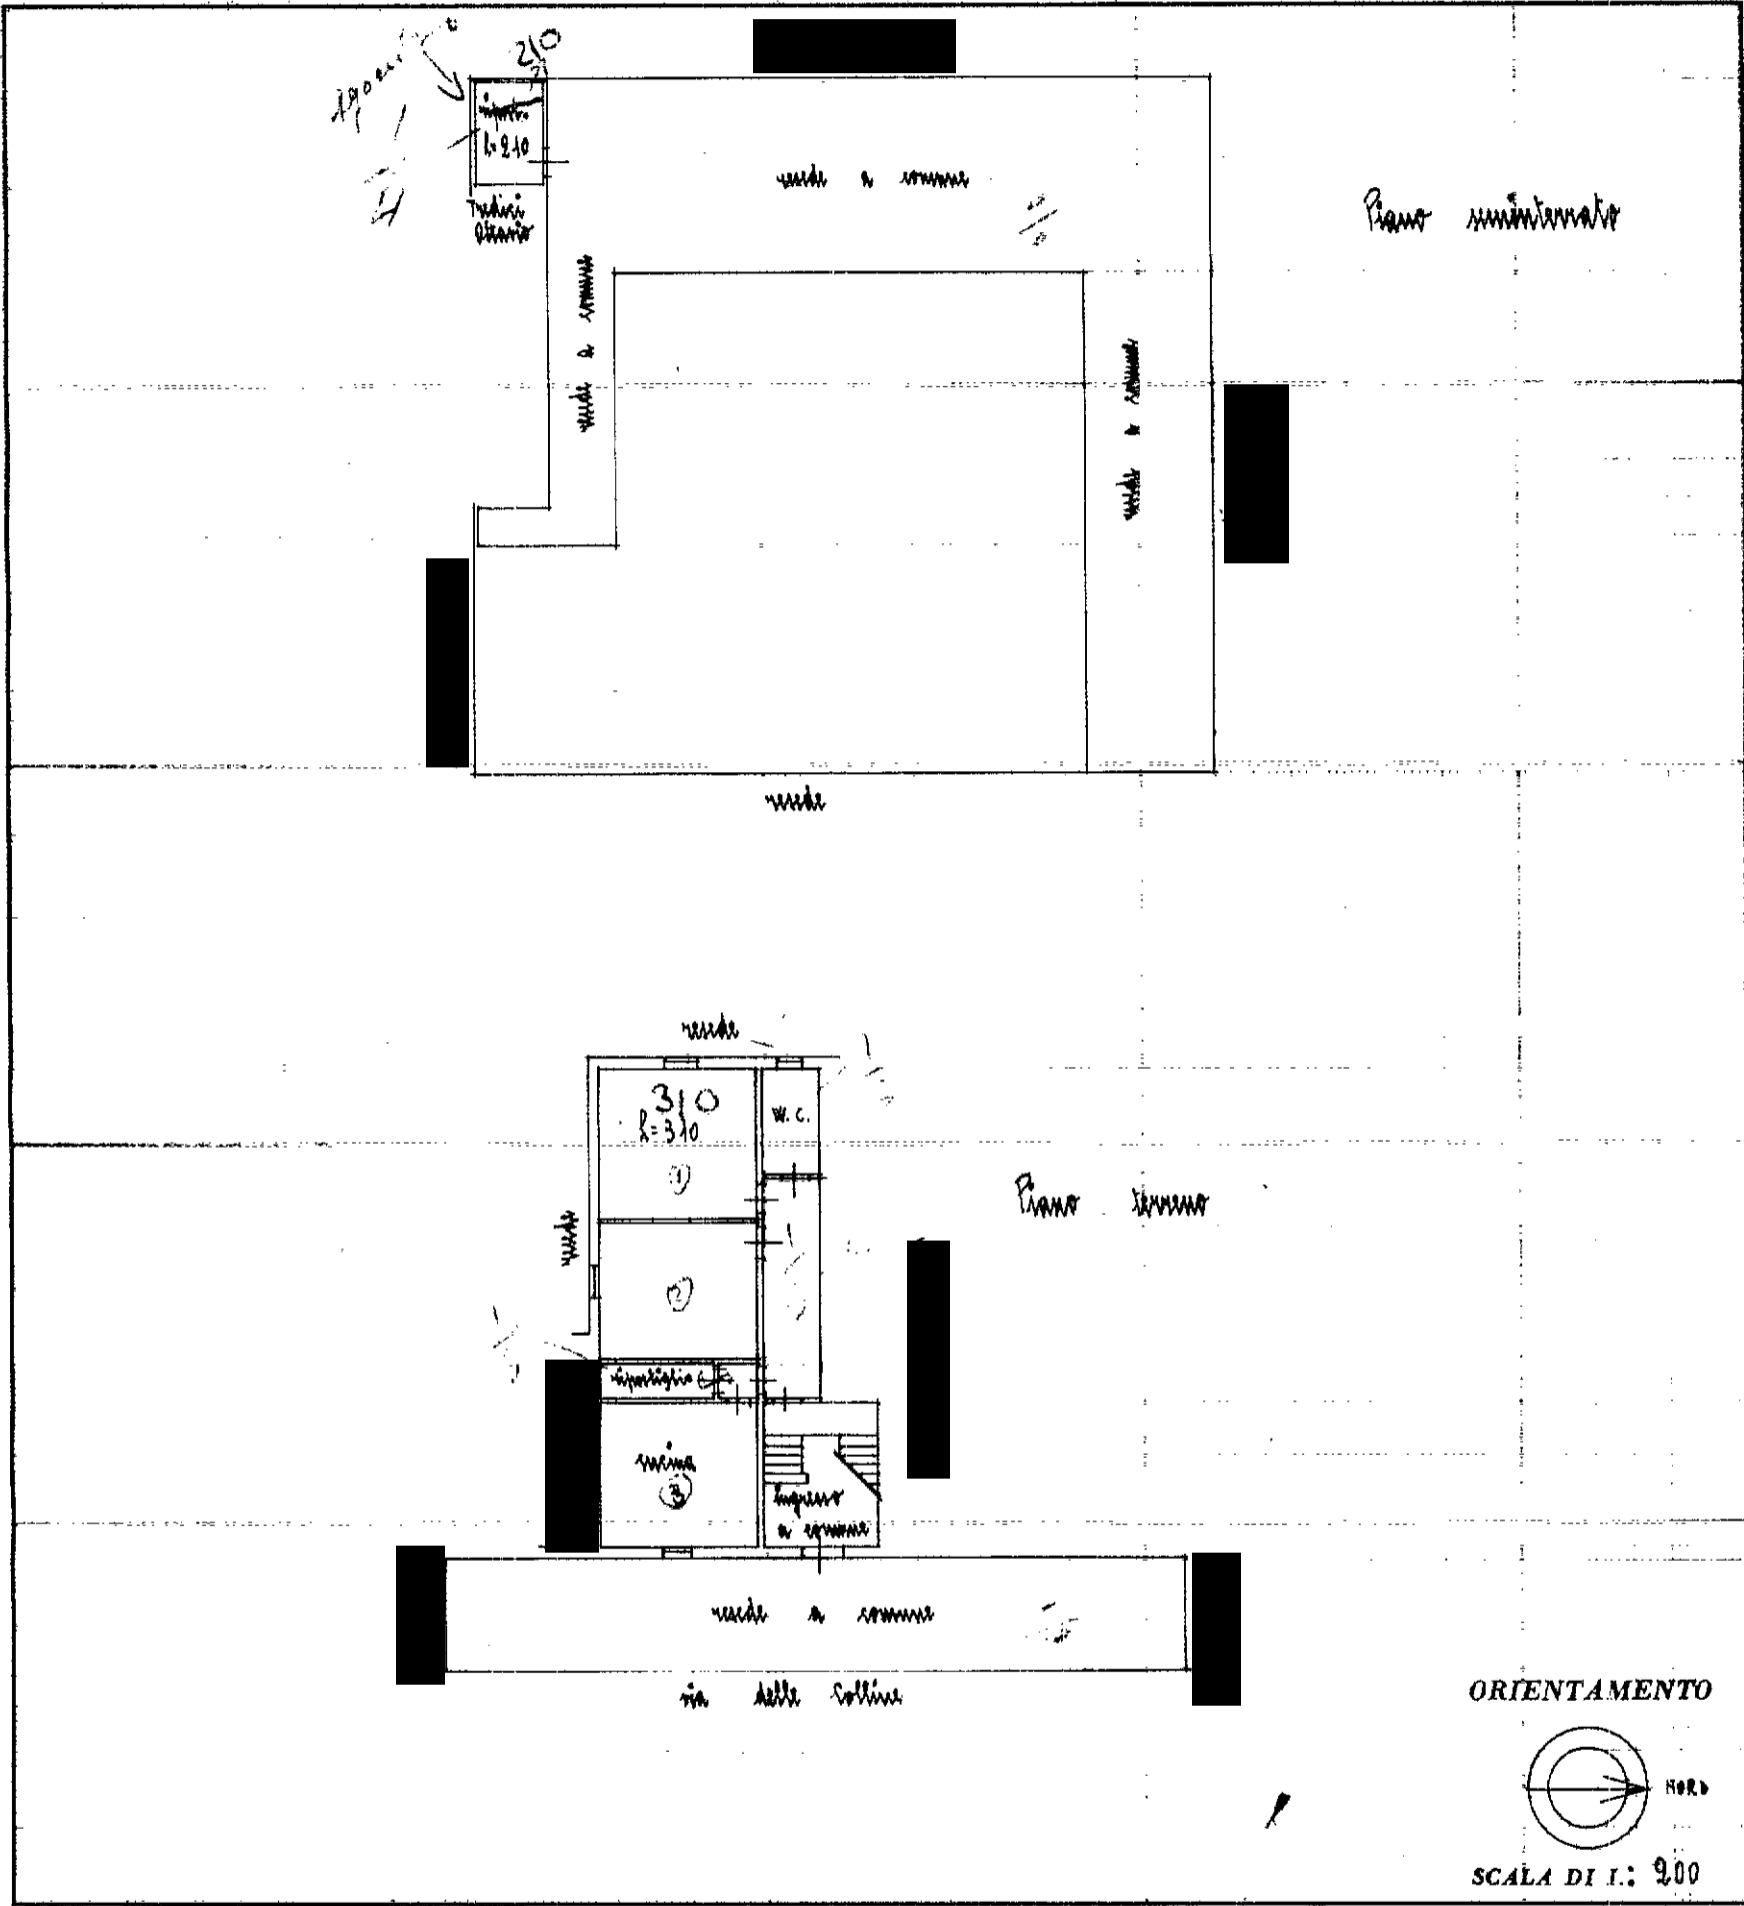

SPAZIO RISERVATO PER LE ANNOTAZIONI D'UFFICIO

DATA 29/3/60
PROT. N° 2525

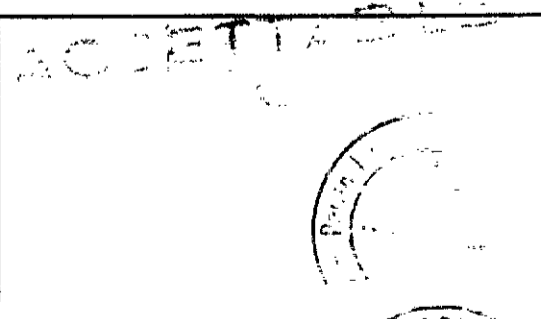

Compilata dal [redacted] (nome e cognome del tecnico)

Iscritto all'Albo de periti industriali
della Provincia di Pisa

DATA 25/3/60

Firma: [redacted]