


N=4873100

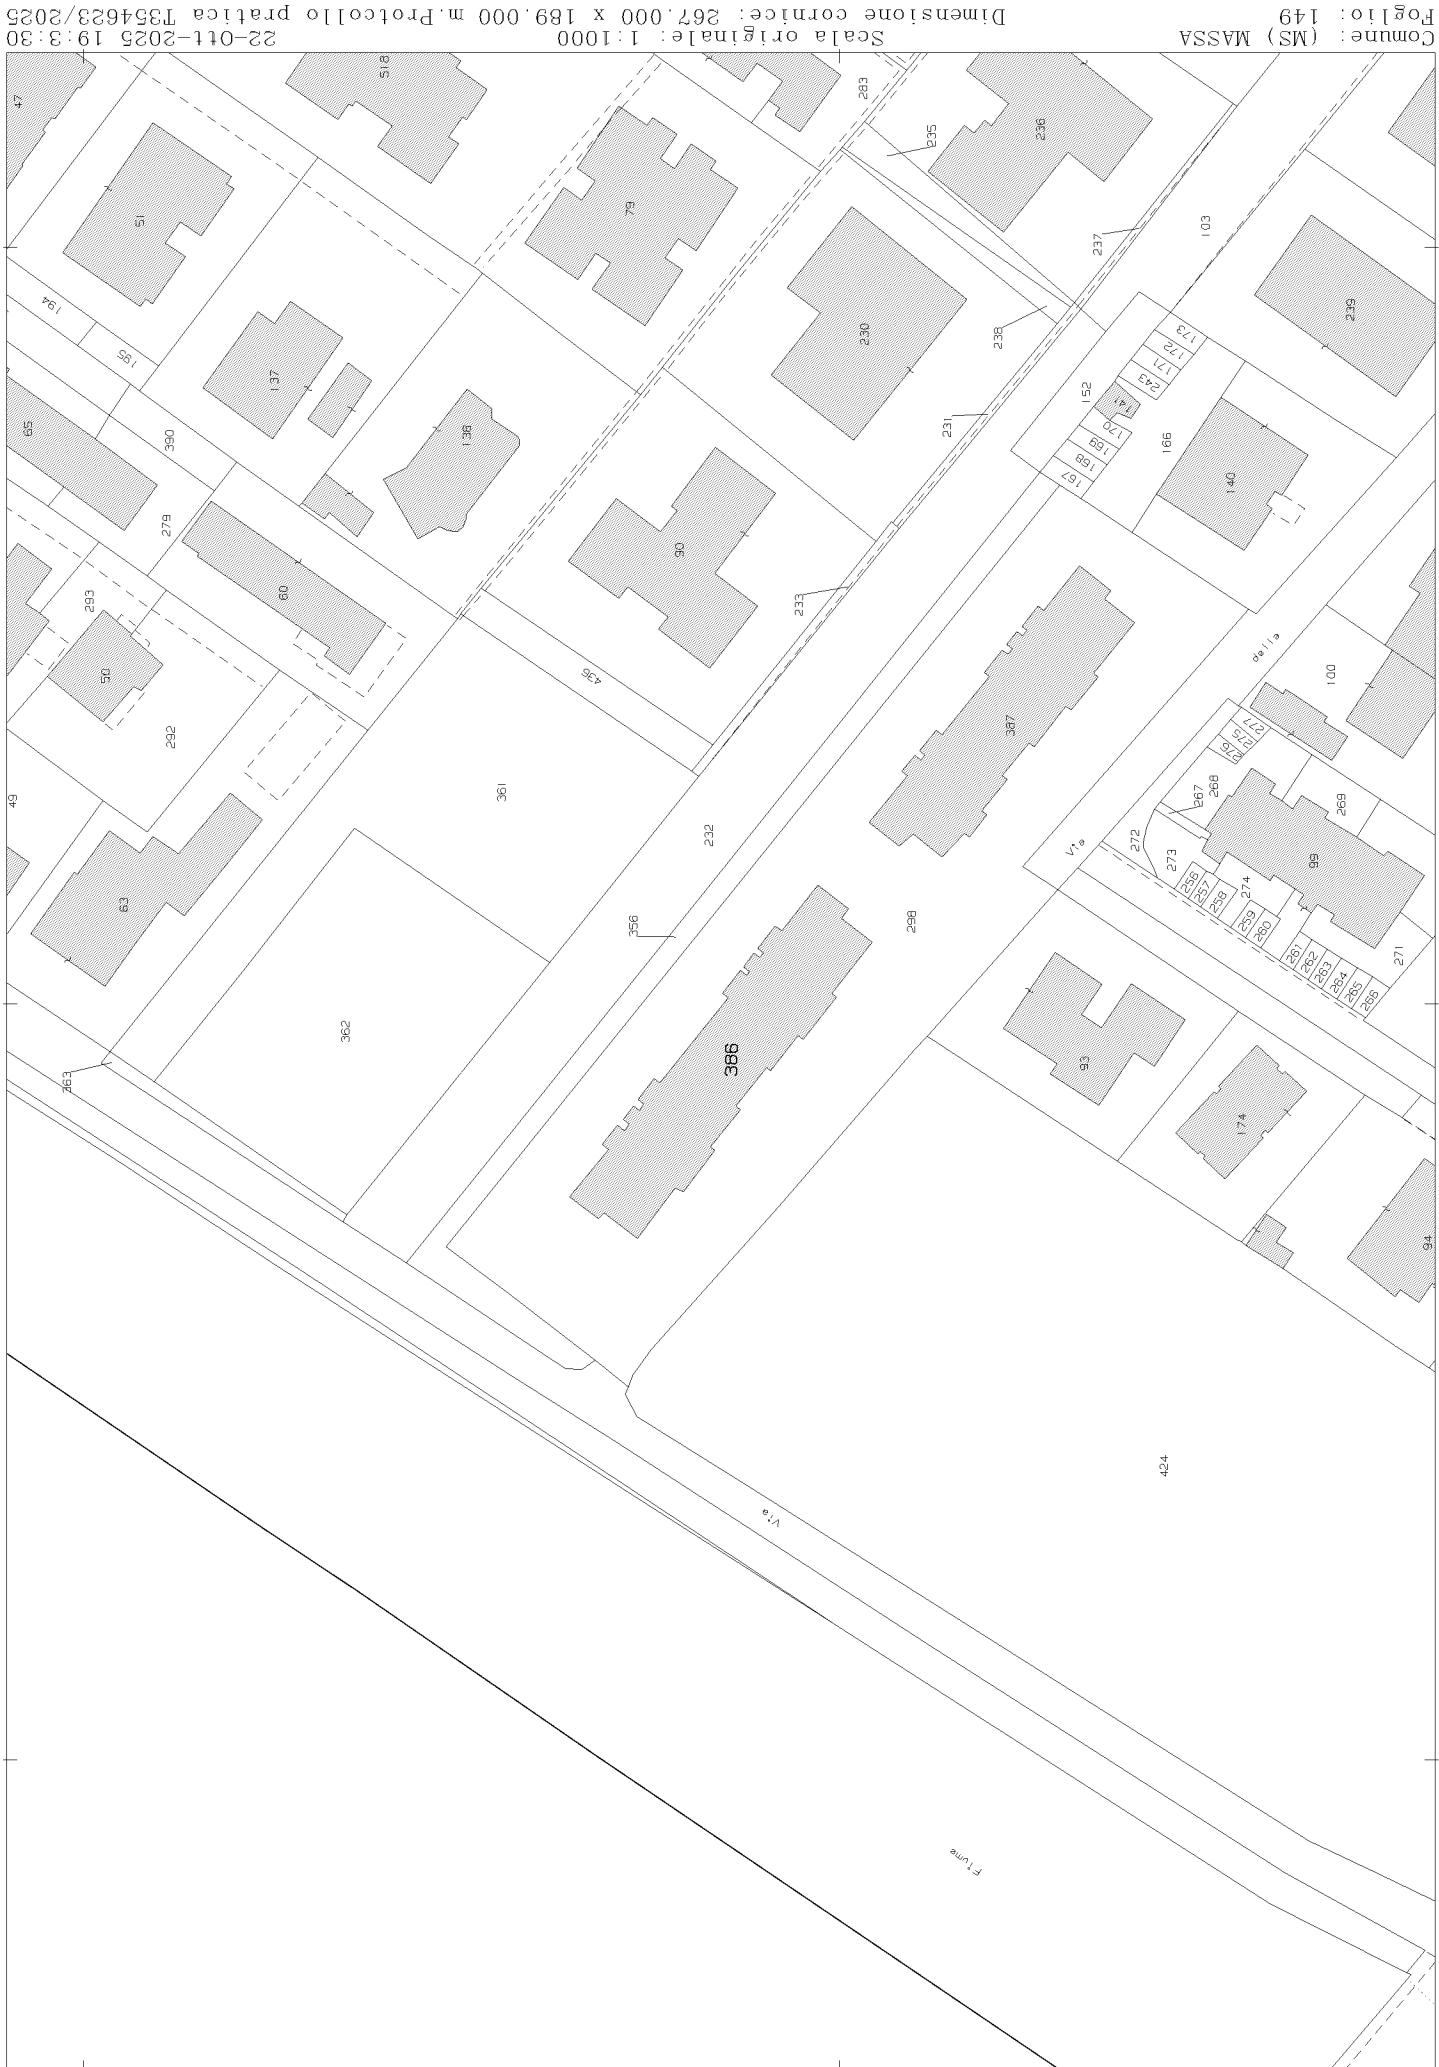

Scala originale: 1:1000
Dimensione cornice: 267.000 x 189.000 m. Protocollo pratica T354623/2025

Comune: (MS) MASSA
Foglio: 149

E=1588700

Firmato Da: ROBERTO CARRA Emesso Da: ARUBAPEC EU QUALIFIED CERTIFICATES CA G1 Serial#: 1fced677d0ab0c03633420164b580d52

1 Particella: 386



**Agenzia del Territorio
CATASTO FABBRICATI**
Ufficio provinciale di
Massa

Scheda n. 1
Scala 1: 200


Dichiarazione protocollo n. MS0006386 del 19/01/2007
Planimetria di u.i.v. in Comune di Massa
Via Modena

civ. SNC

Identificativi Catastali:
Sezione: Foglio: 149
Particella: 386
Subalterno: 34

Compilata da:
Gentili Giuseppe
Iscritto all'albo:
Geometri
Prov. Massa N. 759

PIANO TERRA

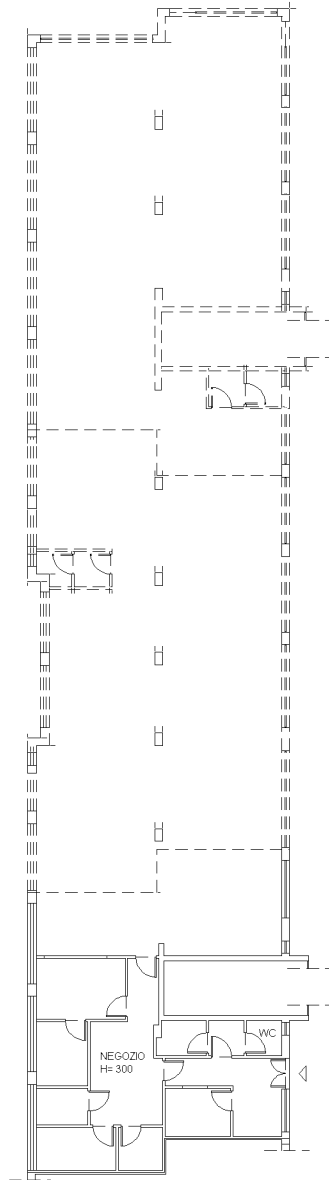

Ultima planimetria in atti



