

**Agenzia delle Entrate  
CATASTO FABBRICATI  
Ufficio Provinciale di  
Frosinone**

Dichiarazione protocollo n. FR0026070 del 20/02/2025

Comune di Colfelice

Via Guardiola

civ. 2

Identificativi Catastali:

Sezione:

Foglio: 4

Particella: 167

Subalterno: 6

Compilata da:

Marsella Angelo

Iscritto all'albo:

Geometri

Prov. Frosinone

N. 2751

Planimetria


Scheda n. 1

Scala 1:100

PIANO PRIMO

H = 3,00 m

sub 8

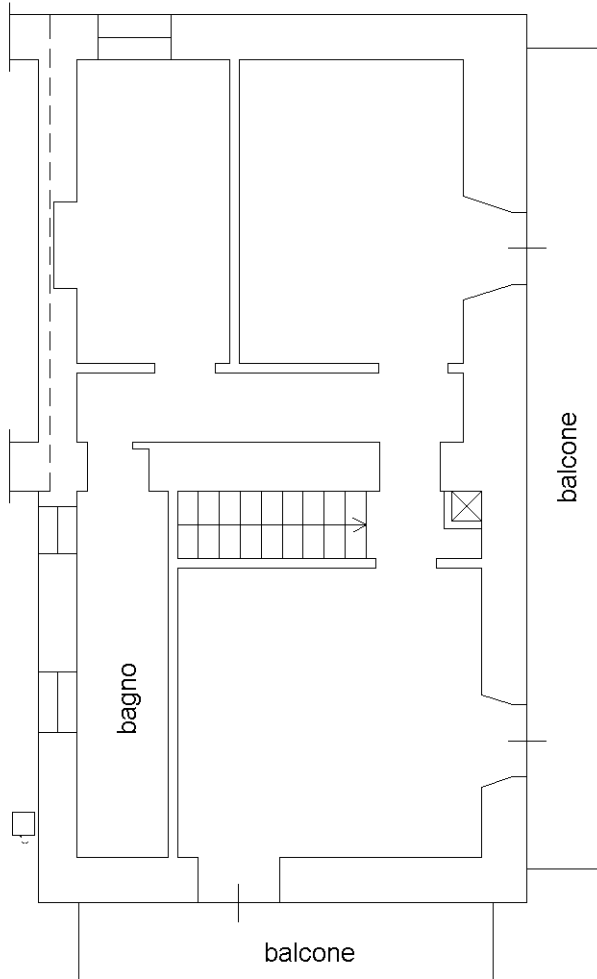


PIANO TERRA

H = 3,00 m

sub 7

Mappale 163

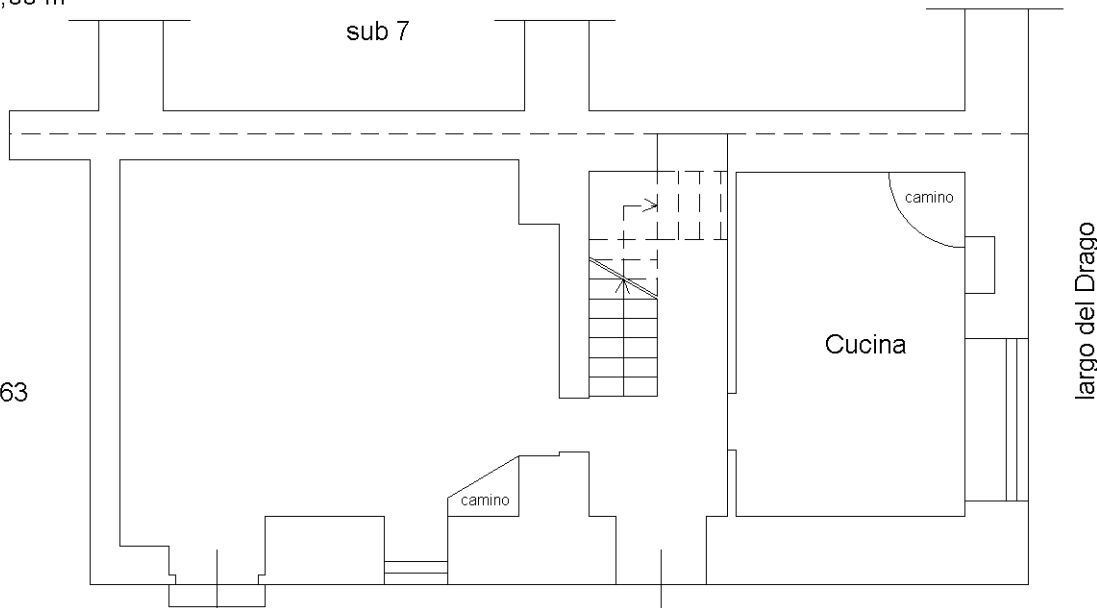

Ultima planimetria in atti

Data: 21/02/2025 - n. T152907 - Richiedente: MRSNGL74E23C034K - 1 mappale 336

Totale schede: 1 - Formato di acquisizione: A4(210x297) - Formato stampa richiesto: A4(210x297)