



ELABORATO PLANIMETRICO	
Compilato da: Ricchi Giovanni	
Iscritto all'albo: Architetti	
Prov. Pesaro	N. 166

Agenzia del Territorio
CATASTO FABBRICATI
Ufficio Provinciale di
Pesaro

Comune di Saltara		Protocollo n. PS0107745 del 12/06/2009	
Sezione:	Foglio: 8	Particella: 244	Tipo Mappale n. del
Dimostrazione grafica dei subalterni			Scala 1 : 500

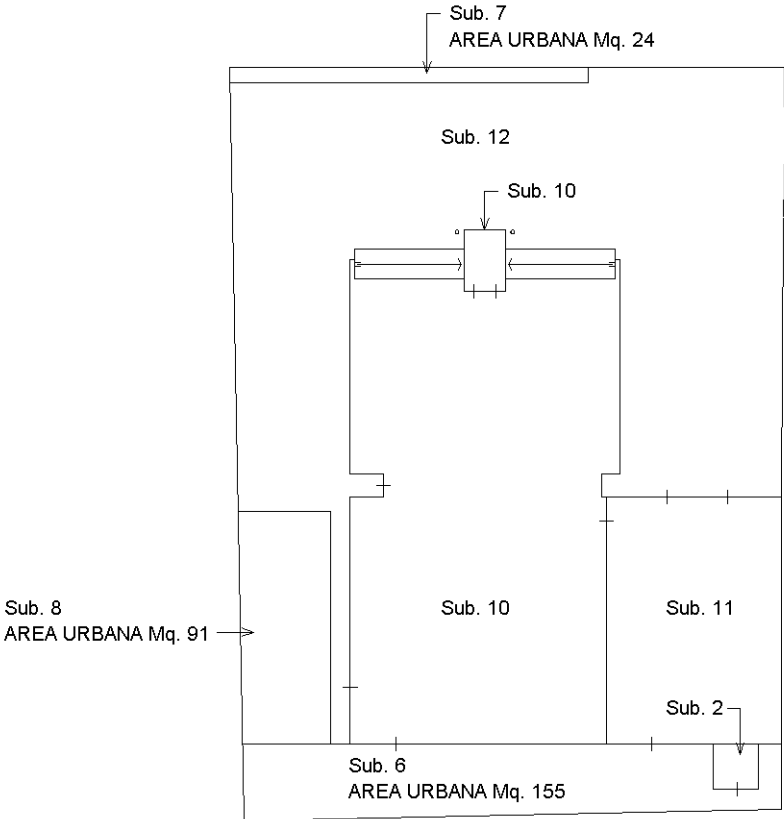

PIANO TERRA

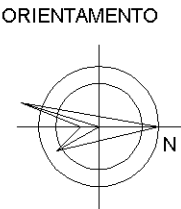

Agenzia del Territorio
CATASTO FABBRICATI
Ufficio Provinciale di
Pesaro

Dichiarazione protocollo n. PS0107745 del 12/06/2009

Planimetria di u.i.u. in Comune di Saltara

Via Venezia

civ. 31

Identificativi Catastali:

Sezione:

Foglio: 8

Particella: 244

Subalterno: 10

Compilata da:

Ricchi Giovanni


Iscritto all'albo:
Architetti

Prov. Pesaro

N. 166

Scheda n. 1

Scala 1:200

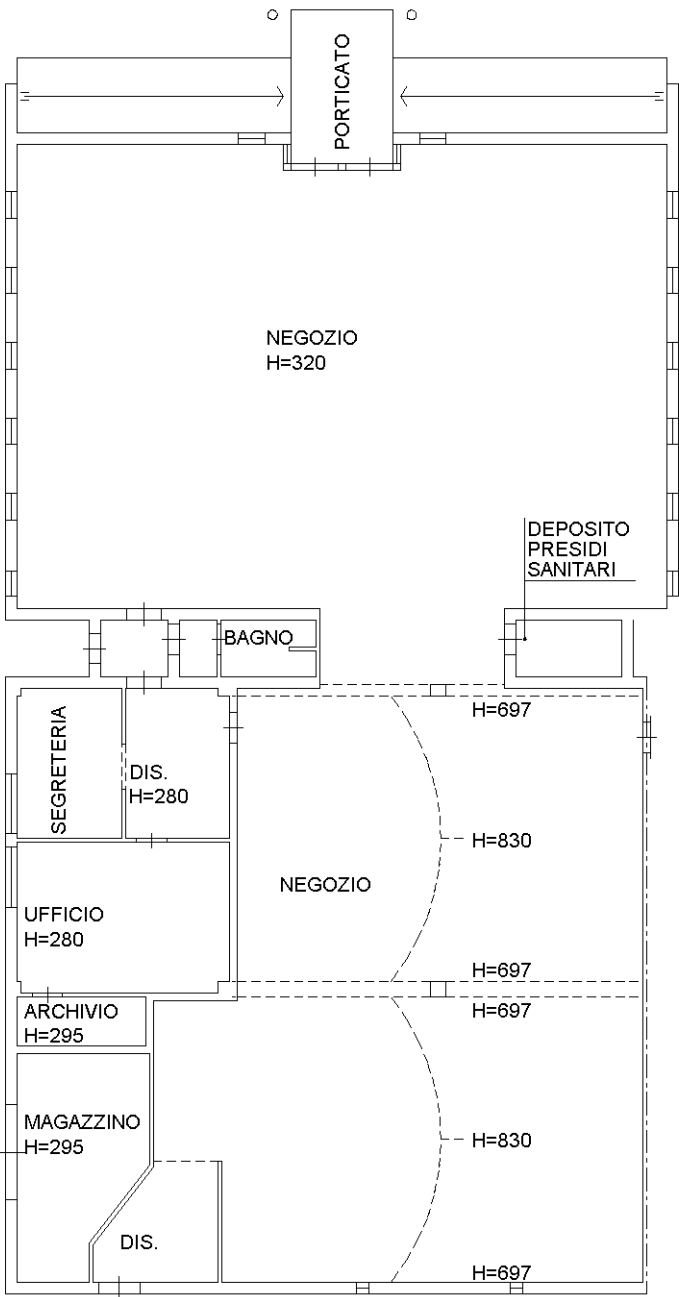

PIANO TERRA



Agenzia del Territorio
CATASTO FABBRICATI
Ufficio Provinciale di
Pesaro

Dichiarazione protocollo n. PS0107745 del 12/06/2009

Planimetria di u.i.u. in Comune di Saltara

Via Venezia

civ. SNC

Identificativi Catastali:

Sezione:

Foglio: 8

Particella: 244

Subalterno: 11

Compilata da:

Ricchi Giovanni


Iscritto all'albo:
Architetti

Prov. Pesaro

N. 166


Scheda n. 1

Scala 1:200

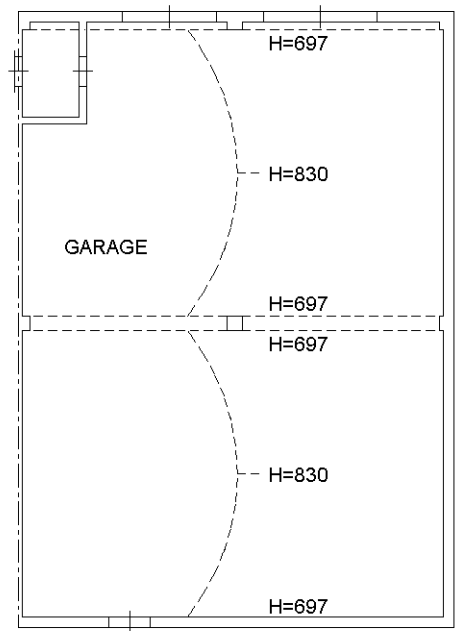

PIANO TERRA

ORIENTAMENTO

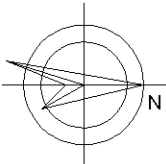

Ultima planimetria in atti