

N=5087800



E=1552200


1 Particella: 2411

Comune: (BG) LENNA
Foglio: 921 All: A
Scala originale: 1:1000
Dimensione cornice: 267.000 x 189.000 m. Protocollo pratica T214079/2026
29-Gen-2026 14:28:29


ELABORATO PLANIMETRICO
Compilato da: Tassis Andrea Iscritto all'albo: Geometri Prov. Bergamo
N. 4544

Agenzia delle Entrate
CATASTO FABBRICATI
 Ufficio Provinciale di
 Bergamo


Comune di Lenna Sezione: Foglio: 21	Particella: 2411 Protocollo n. BG0154714 del 13/12/2021 Tipo Mappale n. del Scala 1 : 500
Dimostrazione grafica dei subalterni	

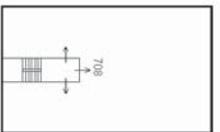


Piano TERZO

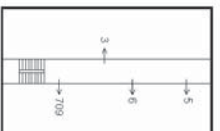

Piano QUARTO

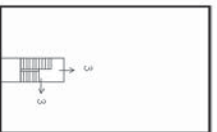


Piano PRIMO

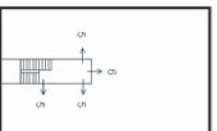

Piano SECONDO



Piano PRIMO
SOTTOSTRADA

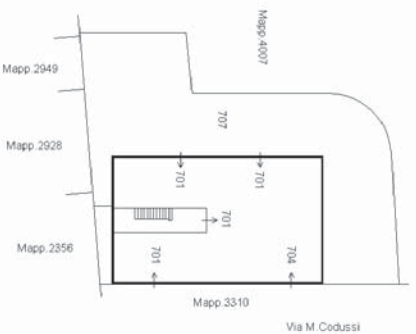

Piano TERRA



Dichiarazione protocollo n. BG0065288 del 10/03/2026

Comune di Lenna - Piazza Brembana

Via Mauro Codussi

civ. 16


Agenzia delle Entrate
CATASTO FABBRICATI
Ufficio Provinciale di
Bergamo

Planimetria
Scheda n. 1 Scala 1:200


Identificativi Catastali:
Sezione:
Foglio: 21
Particella: 2411
Subalterno: 708

Compilata da:
Fontanella Claudio
Iscritto all'Albo:
Architetti
Prov. Bergamo

N. 1328

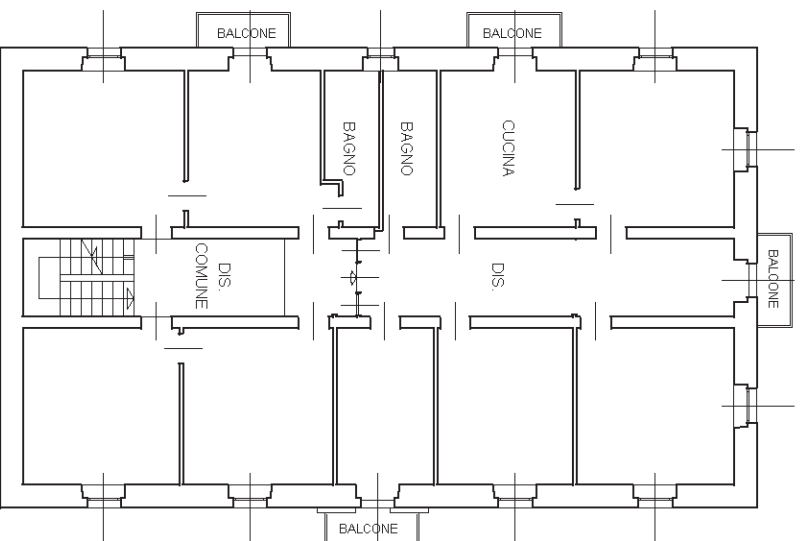

PIANO TERZO
H=2,70

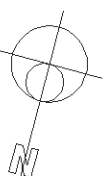

Ultima planimetria in atti

Data: 12/03/2026 - n. T164458 - Richiedente: FNTCLD63D02C730Y

Totale schede: 1 - Formato di acquisizione: A4(210x297) - Formato stampa richiesto: A4(210x297)

Dichiarazione protocollo n. BG0154714del 13/12/2021

Comune di Lenna

Via Mauro Codussi

civ. 16

Agenzia delle Entrate
CATASTO FABBRICATI
Ufficio Provinciale di
Bergamo

Planimetria
Scheda n. 1 Scala 1:200

Identificativi Catastali:

Sezione:

Foglio: 21

Particella: 2411

Subalterno: 709

Compilata da:


Tassis Andrea

Isritto all'albo:

Geometri

Prov. Bergamo

N. 4544

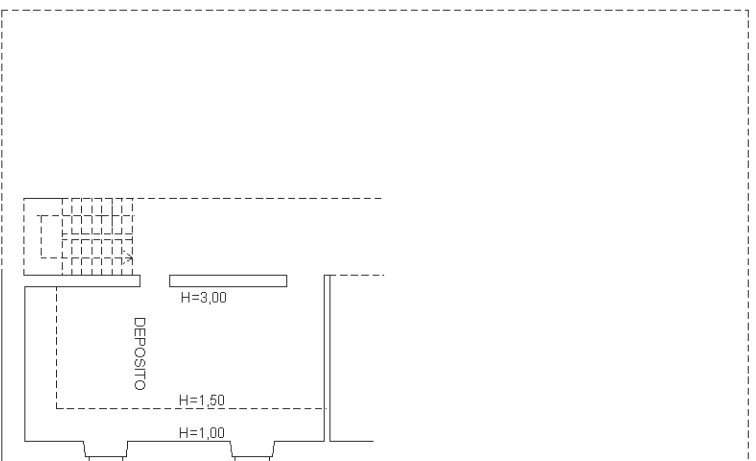

PIANO QUARTO

Ultima planimetria in atti

Data: 29/01/2026 - n. T106782 - Richiedente: FNTCLD63D02C730Y

Totale schede: 1 - Formato di acquisizione: A4(210x297) - Formato stampa richiesto: A4(210x297)

Dichiarazione protocollo n. BG0154714del 13/12/2021

Comune di Lenna
Via Mauro Codussi

civ. 16


Agenzia delle Entrate
CATASTO FABBRICATI
Ufficio Provinciale di
Bergamo

Planimetria
Scheda n. 1 Scala 1:200

Identificativi Catastali:
Sezione:
Foglio: 21
Particella: 2411
Subalterno: 710

Compilata da:
Tassis Andrea
Iscritto all'Albo:
Geometri
Prov. Bergamo

N. 4544

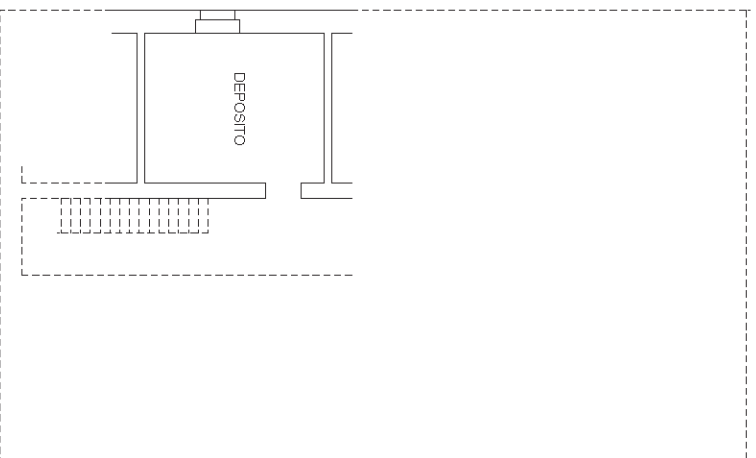


PIANO PRIMO SOTTOSTRADA
H=2,80

Ultima planimetria in atti

Data: 29/01/2026 - n. T106783 - Richiedente: FNTCLD63D02C730Y

Totale schede: 1 - Formato di acquisizione: A4(210x297) - Formato stampa richiesto: A4(210x297)

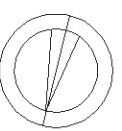

10 metri