


Agenzia del Territorio
CATASTO FABBRICATI
Ufficio Provinciale di
Latina

Dichiarazione protocollo n. LT0370729 del 17/11/2009	
Planimetria di u.i.u. in Comune di Latina	
Via Monti	civ. SNC
Identificativi Catastali:	Compilata da:
Sezione:	Agnani Viviana
Foglio: 147	Iscritto all'albo:
Particella: 1075	Architetti
Subalterno: 20	Prov. Latina
	N. 990

Scheda n. 1 Scala 1:100

PIANO QUARTO
H = 2.70

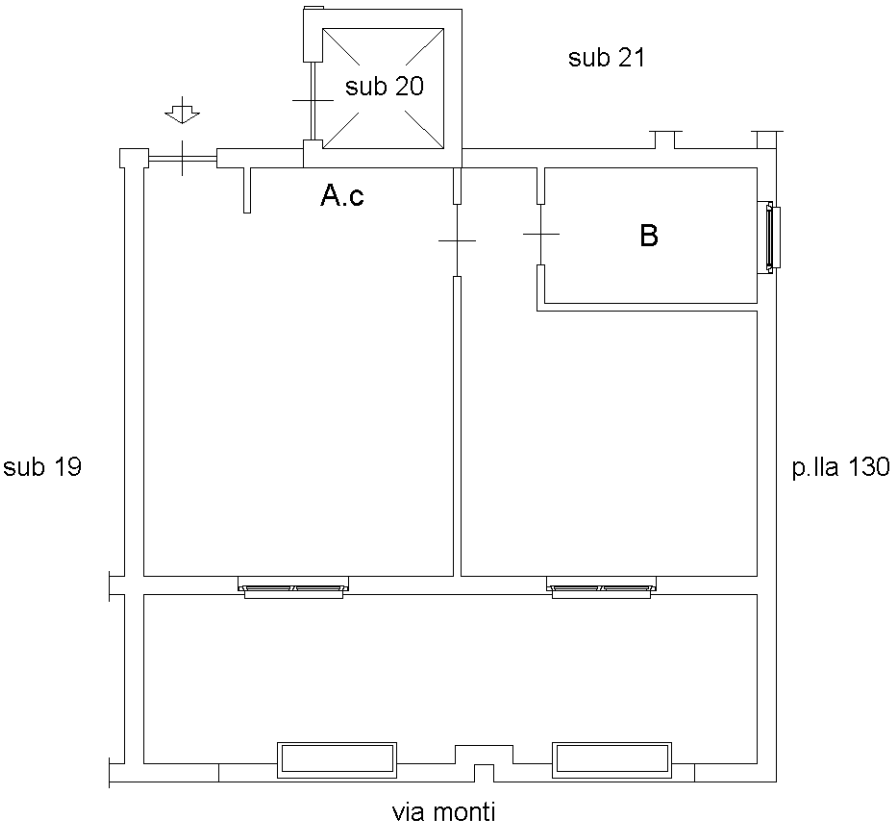

Ultima planimetria in atti