

MODULARIO
F Cat. 5 T 818



MINISTERO DELLE FINANZE
DIREZIONE GENERALE DEL CATASTO E DEI SERVIZI TECNICI ERARIALI

MOD. B (Nuovo Catasto Edilizio Urbano)

Lire
50


123 NUOVO CATASTO EDILIZIO URBANO

(R. DECRETO-LEGGE 12 APRILE 1959, N. 652)

Planimetria dell'immobile situato nel Comune di CARPI Via Praga

Ditta [REDACTED] con sede in CORREGGIO

Allegata alla dichiarazione presentata all'Ufficio Tecnico Erariale di MODENA

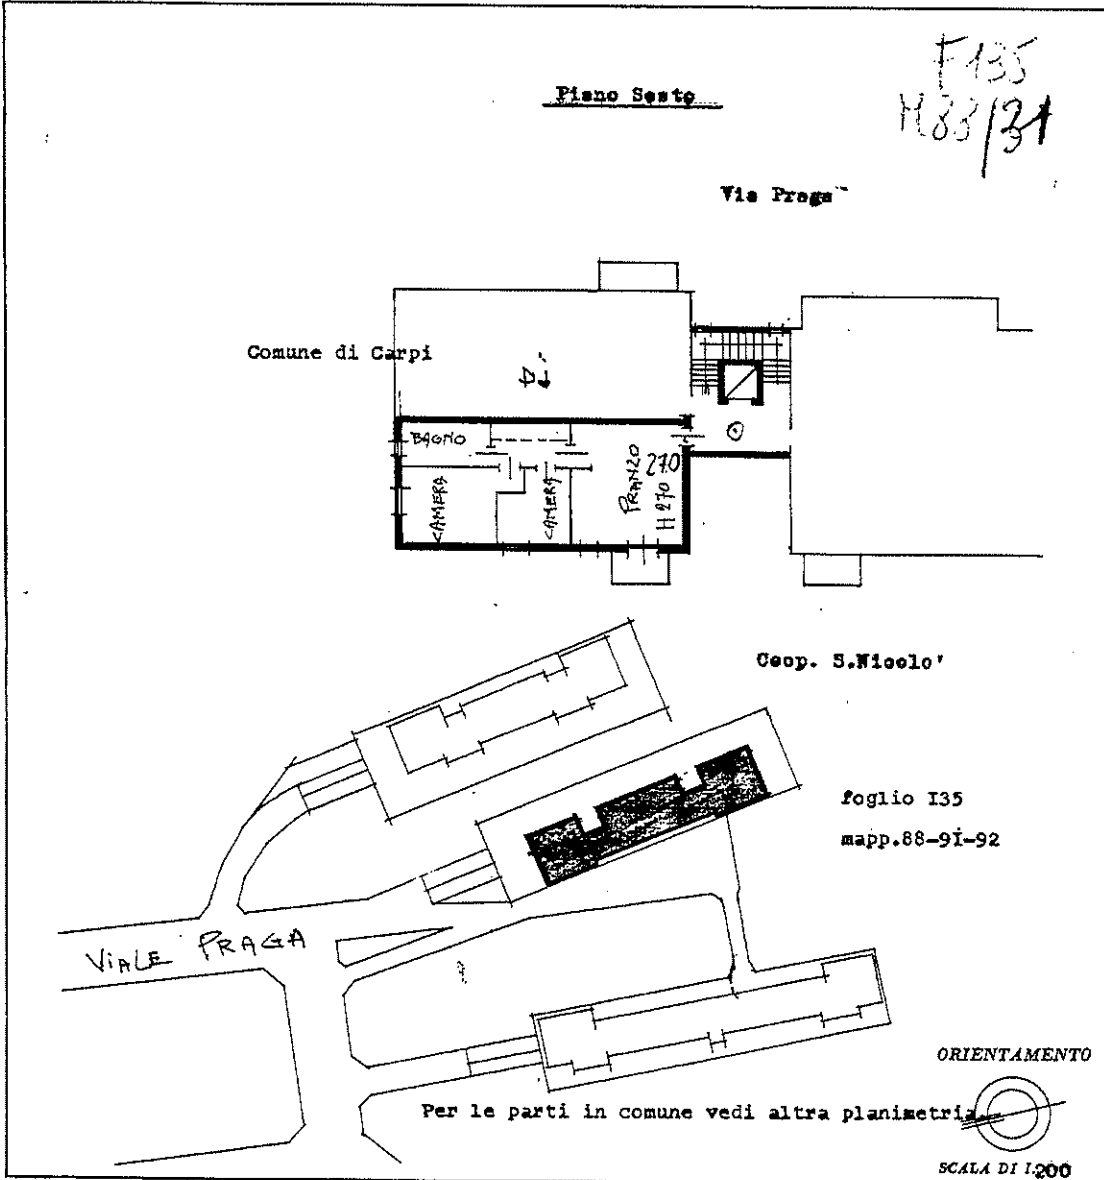

SPAZIO RISERVATO PER LE ANNOTAZIONI D'UFFICIO	
DATA - 4 MAG. 1982	206 / 89
PROT. N° 1083	

Compilata dal [REDACTED]
(Titolo, nome e cognome del tecnico)
ISOM. [REDACTED]
Iscritto all'Albo de Geometri
della Provincia di Reggio Emilia
DATA 15-11-82
Firma: [Signature]

GEOMETRI
CORREGGIO

VI-27

Ultima planimetria in atti

Data presentazione: 01/01/1989 - Data: 11/09/2025 - n. T98463 - Richiedente: CPRRR61E28F704T

Totale schede: 1 - Formato di acquisizione: A3(297x420) - Formato stampa richiesto: A4(210x297)

Linea 150

152

MINISTERO DELLE FINANZE

DIREZIONE GENERALE DEL CATASTO E DEI SERVIZI TECNICI ERARIALI



NUOVO CATASTO EDILIZIO URBANO

IN SEGRETO-ESCLUSO IL SEGRETO ART. 5, COM. 2

Plantimetria dell'immobile situato nel Comune di **CAREI** Via **Praga**

Ditta **"SRL con sede in CORREGGIO"**

Allegata alla dichiarazione presentata all'Ufficio Tecnico Erariale di **MODENA**

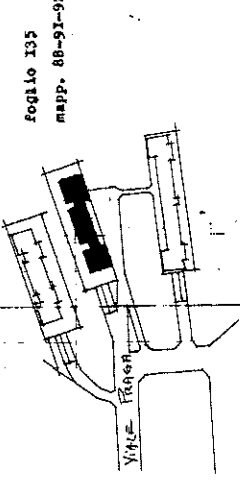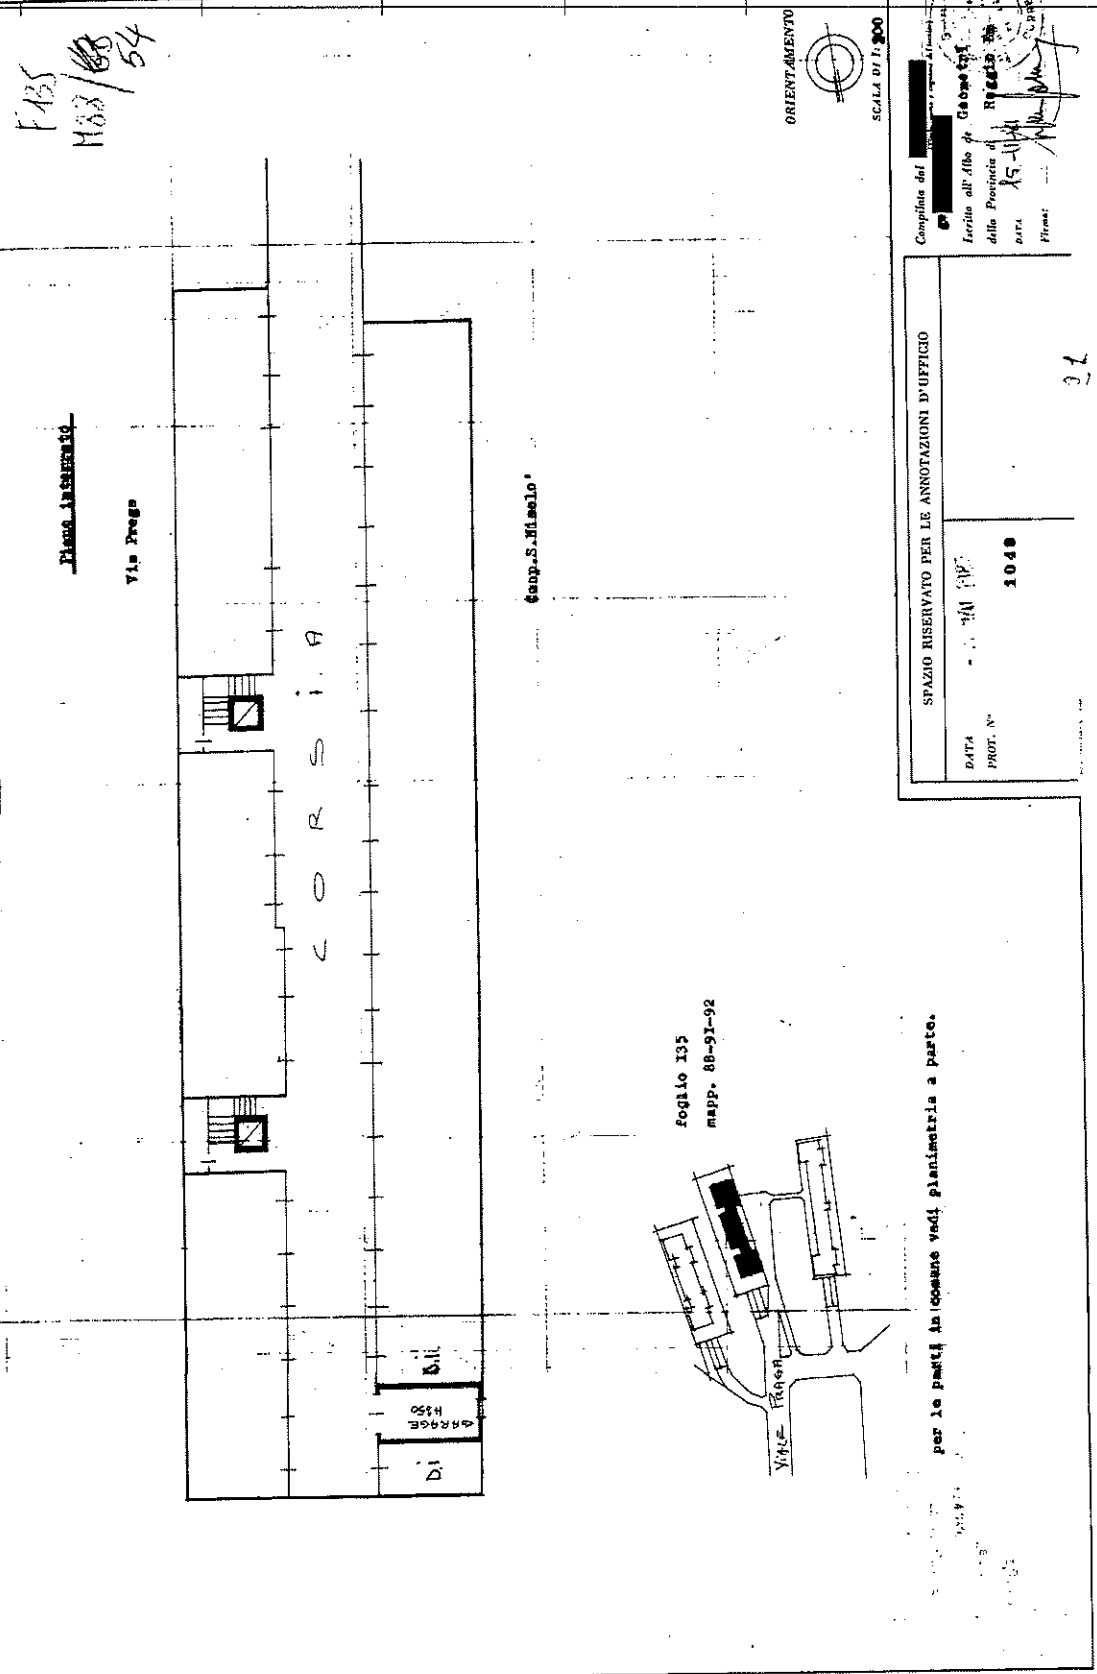

per le parti in comune vedi planimetria a parte.

SPAZIO RISERVATO PER LE ANNOTAZIONI D'UFFICIO	
DATA	10.10
PROT. N°	1010

Completata dal
Incarico all'Ufficio di
della Provincia di
data
Firma:

Ultima planimetria in atti