

**Agenzia del Territorio
CATASTO FABBRICATI
Ufficio Provinciale di
Milano**

Dichiarazione protocollo n. MI0112073 del 26/02/2004

Planimetria di u.i.u. in Comune di Besana In Brianza

Via S. Nazzaro

civ. 25

Identificativi Catastali:

Sezione:
Foglio: 39
Particella: 141
Subalterno: 713


Compilata da:
Rigamonti Enrico
Iscritto all'albo:
Architetti

Prov. Milano

N. 5526

Scheda n. 1

Scala 1:200

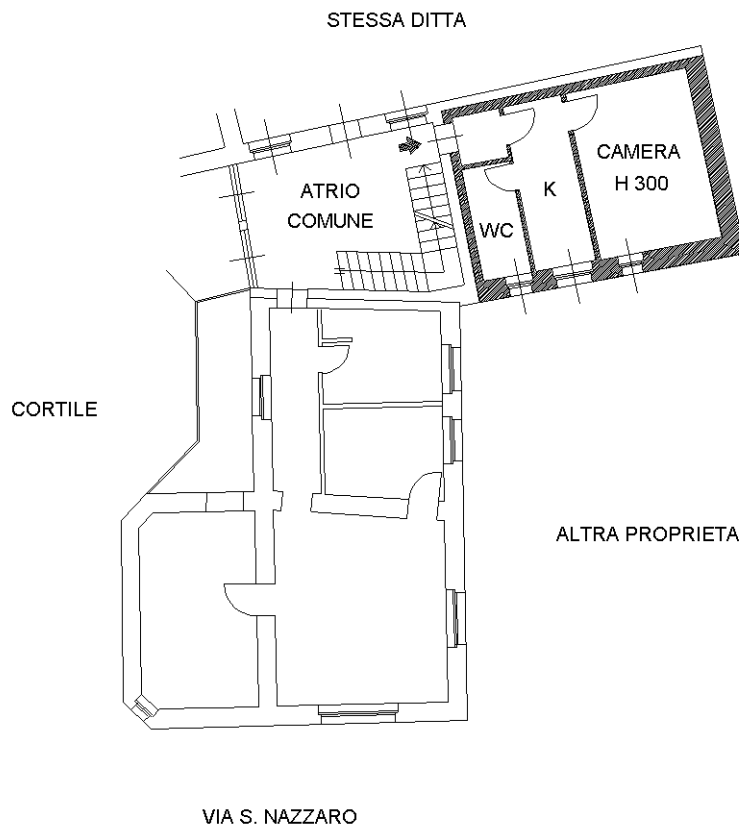

PIANO PRIMO

Orientamento



Ultima planimetria in atti