

**Agenzia del Territorio
CATASTO FABBRICATI
Ufficio Provinciale di
Milano**

Dichiarazione protocollo n. MI0263239 del 12/04/2012

Planimetria di u.i.u. in Comune di Lentate Sul Seveso

Via Generale Antonio Cantore

civ. 20

Identificativi Catastali:

Sezione:
Foglio: 7
Particella: 280
Subalterno: 701

Compilata da:

Morabito Antonio


Iscritto all'albo:
Geometri

Prov. Monza E Brianza

N. 1289

Scheda n. 1

Scala 1:200

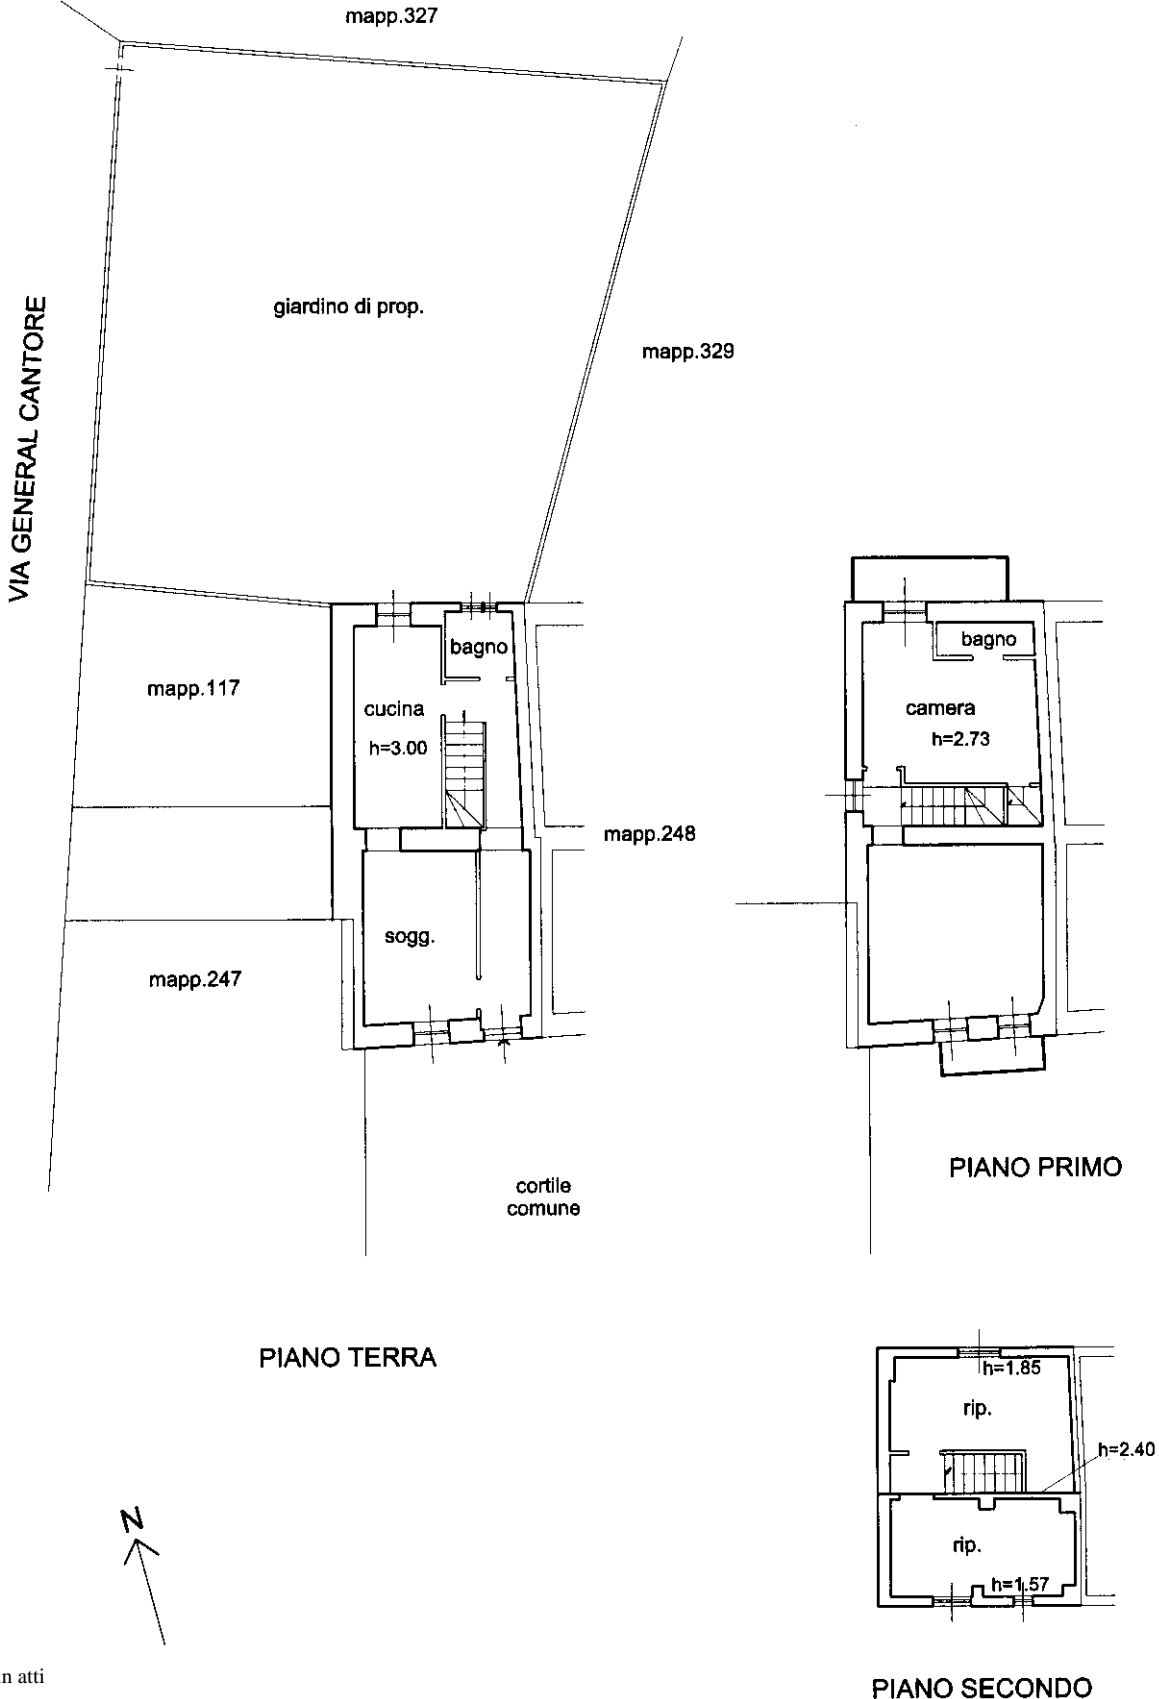

VIA GENERAL CANTORE

PIANO TERRA

PIANO PRIMO

PIANO SECONDO



Ultima planimetria in atti