

**Agenzia del Territorio
CATASTO FABBRICATI
Ufficio Provinciale di
Potenza**

Dichiarazione protocollo n. PZ0337505 del 03/12/2008

Planimetria di u.i.u. in Comune di Bella

Contrada Sant' Antonio Casalini

civ. SNC

Identificativi Catastali:

Sezione:

Foglio: 23

Particella: 511

Subalterno: 2

Compilata da:

Traverso Michele

Iscritto all'albo:

Architetti


Prov. Potenza

N. 98

Scheda n. 1

Scala 1:100

PIANO PRIMO

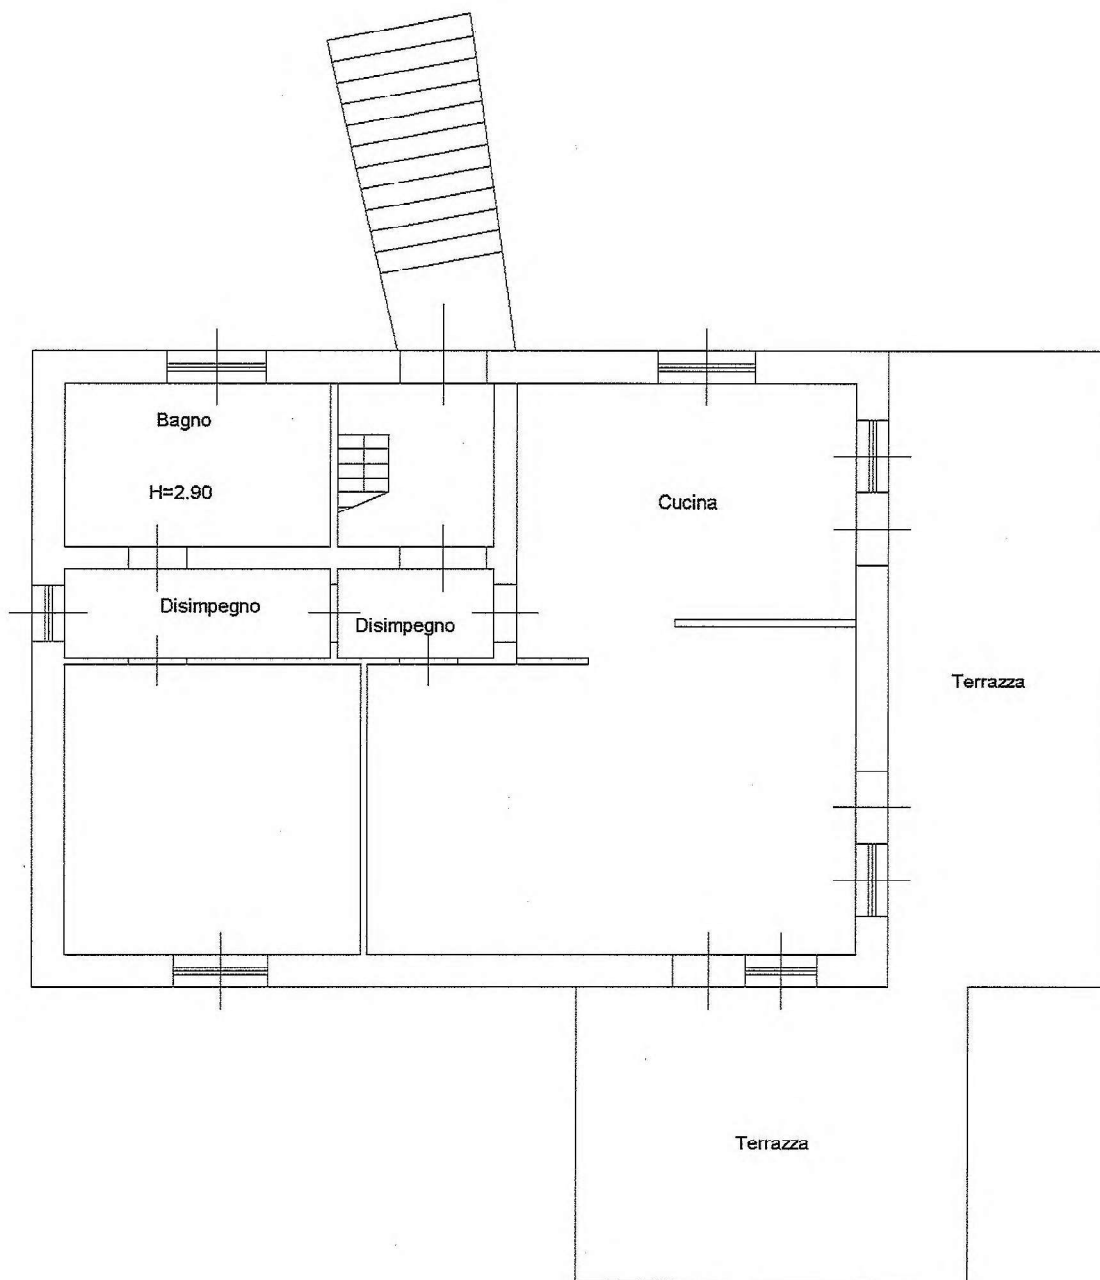

NORD



Ultima planimetria in atti

Data: 26/09/2024 - n. T387146 - Richiedente: SLIRCC68D19G942Y

Totale schede: 1 - Formato di acquisizione: A4(210x297) - Formato stampa richiesto: A4(210x297)

