

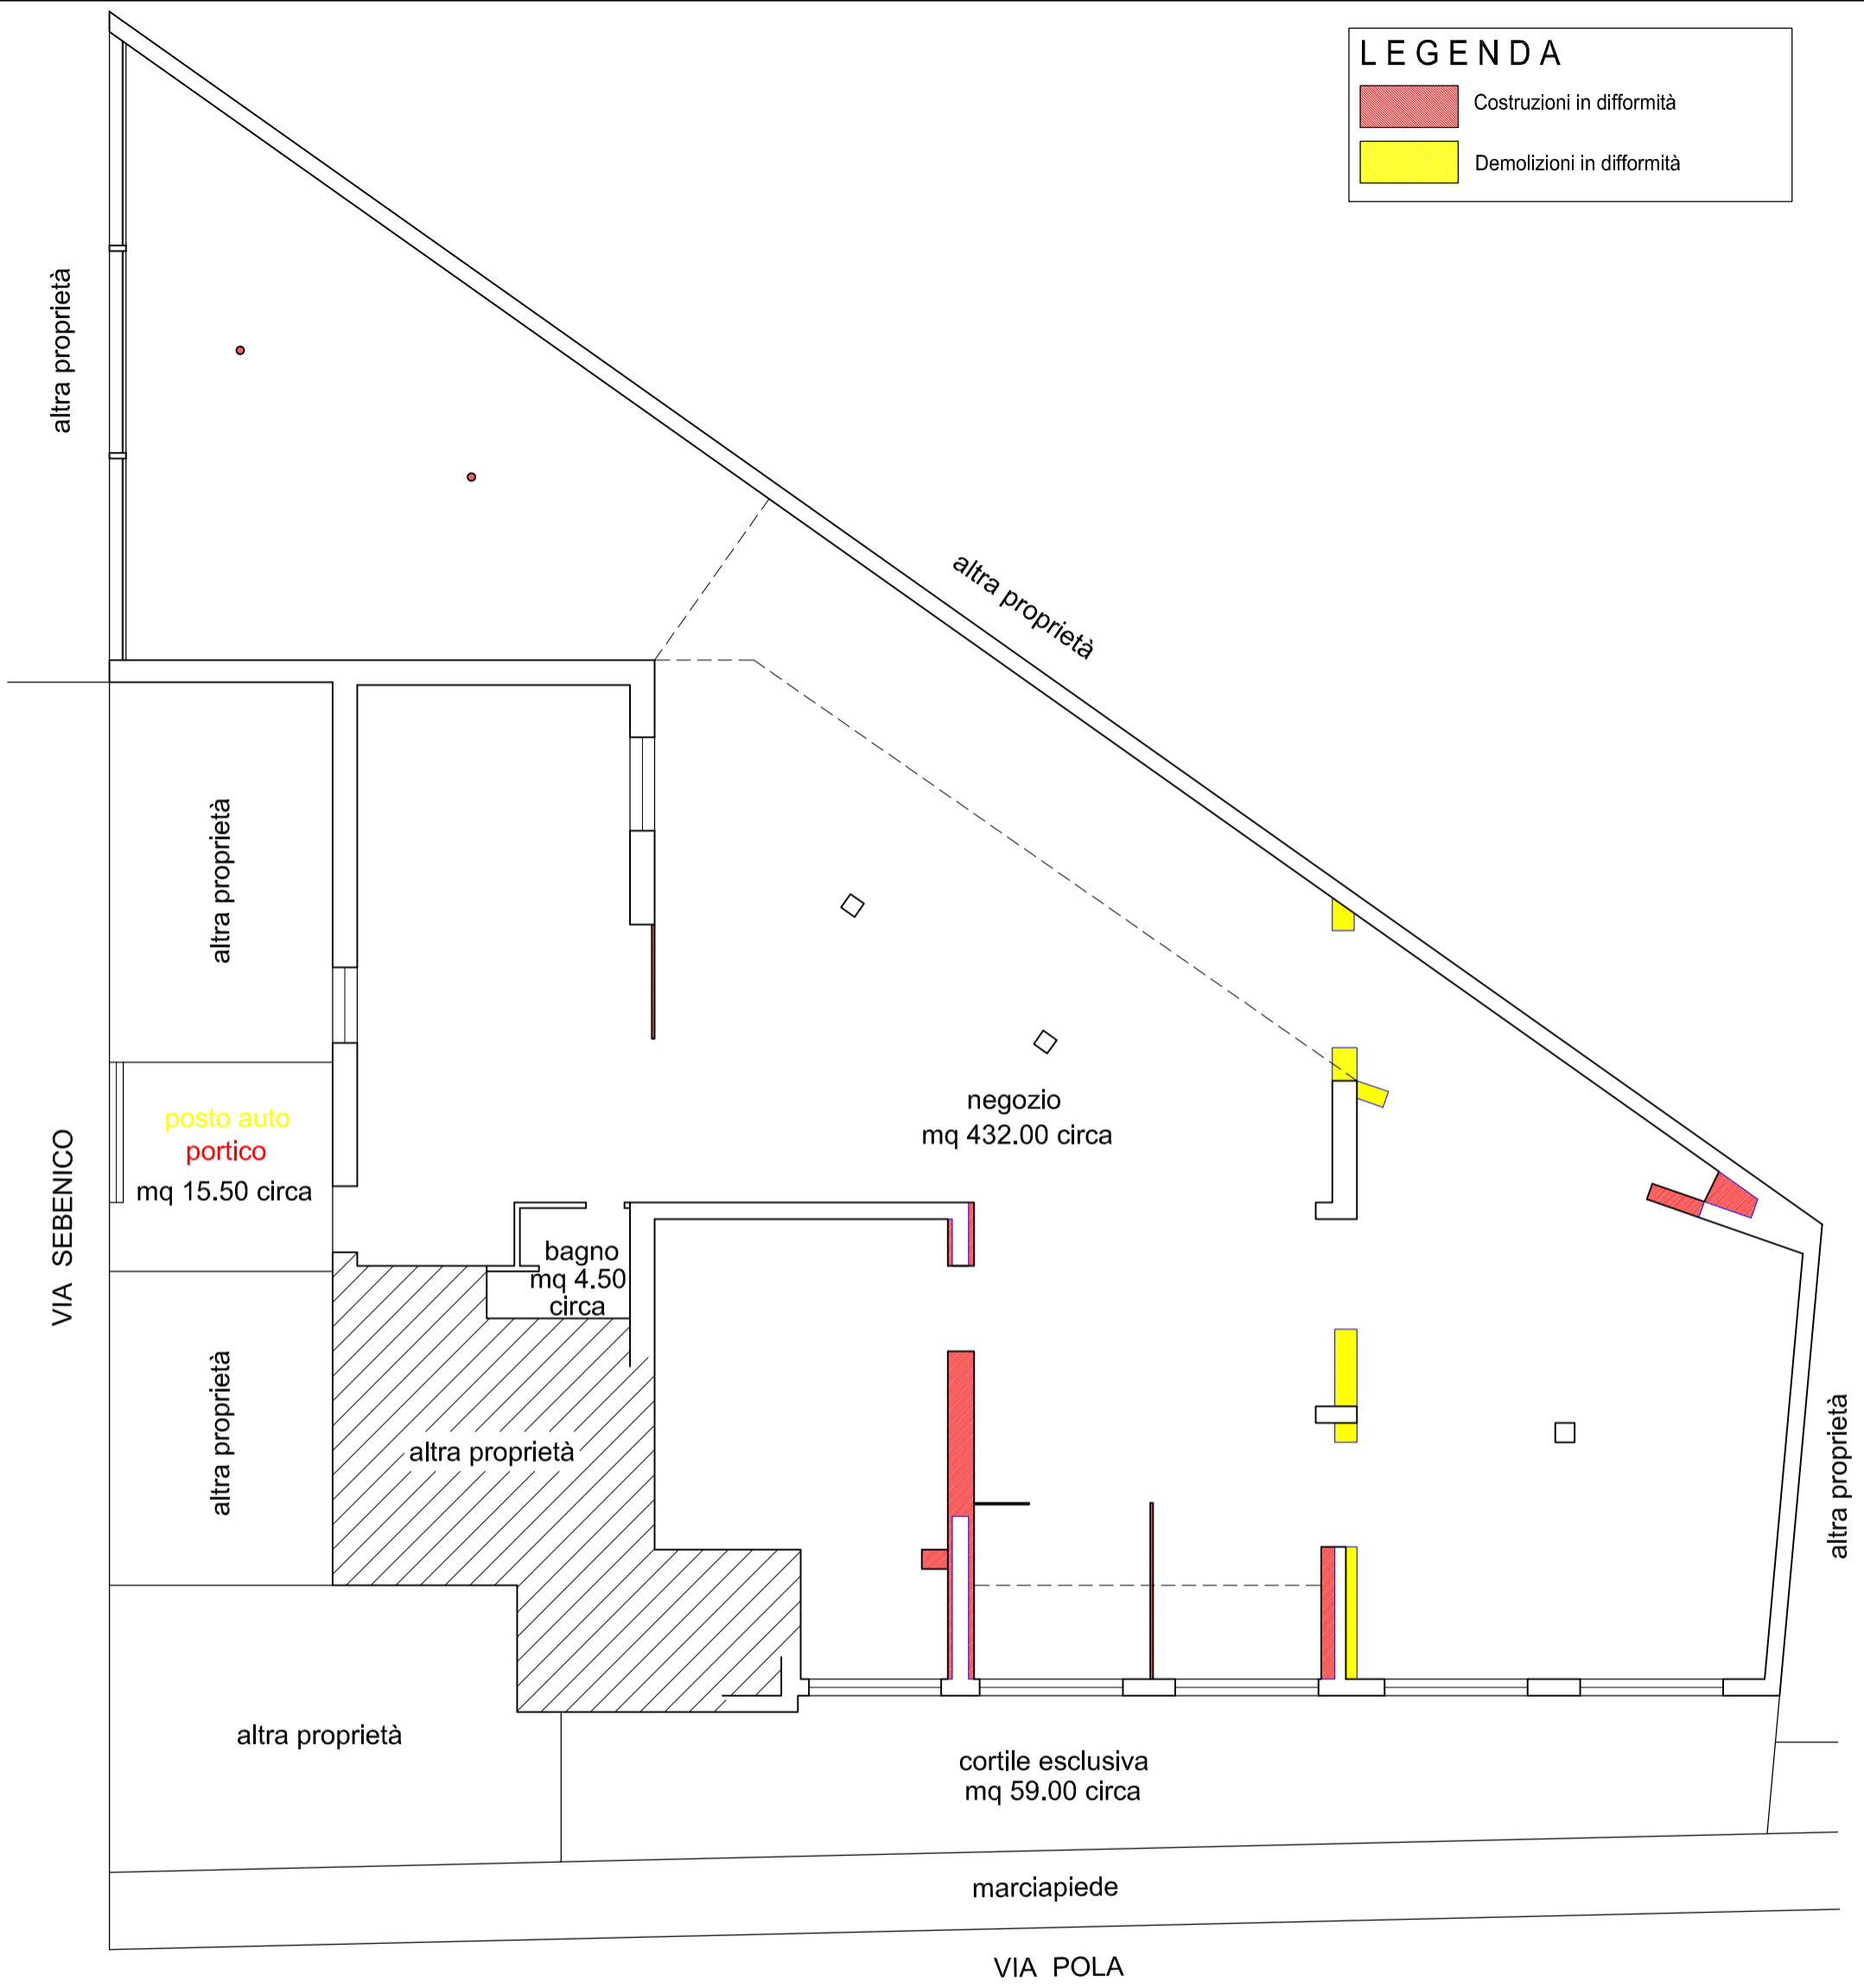


LEGENDA

-  Costruzioni in difformità
-  Demolizioni in difformità



- piano TERRA -

**TRIBUNALE DI VICENZA
ESEC. IMM. 276/2023**

INDIRIZZO:	Vicenza (Vi) - Via Pola n. 6
RIF. CATASTO	Foglio 78 Mappale 599 Sub. 6
TAVOLA:	Schema indicativo
SCALA DISEGNO:	non in scala