

**Agenzia delle Entrate
CATASTO FABBRICATI
Ufficio Provinciale di
Teramo**

Dichiarazione protocollo n. TE0002358 del 16/01/2018

Planimetria di u.i.u. in Comune di Ancarano

Via Piante Tronto

civ. 2

Identificativi Catastali:

Sezione:

Foglio: 1

Particella: 199

Subalterno: 11

Compilata da:
Tacconi Silvano

Iscritto all'albo:
Architetti

Prov. Ascoli


N. 678

Scheda n. 1

Scala 1:200



NORD

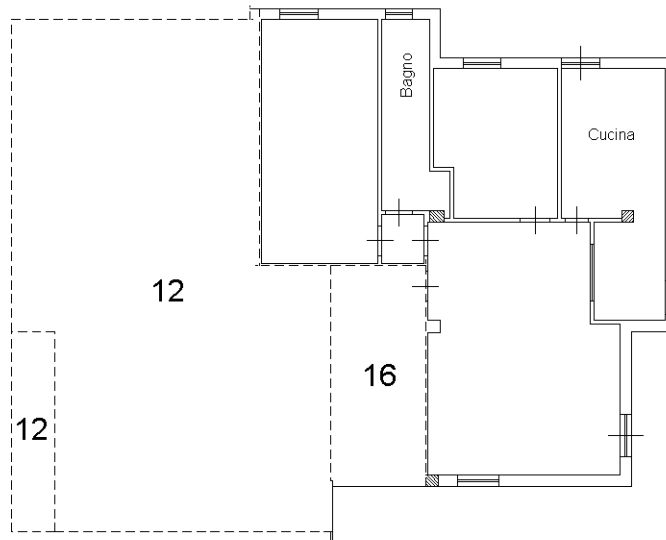

PIANO SECONDO
H=295

Catasto dei Fabbricati - Situazione al 17/06/2025 - Comune di ANCARANO(A270) - < Foglio 1 - Particella 199 - Subalterno 11 >
VIA PIANTE TRONTO n. 2 Scala U Piano 2

Ultima planimetria in atti