

**Agenzia del Territorio
CATASTO FABBRICATI**
Ufficio provinciale di
Padova

Dichiarazione protocollo n. PD0172060 del 26/05/2009
Planimetria di u.i.u. in Comune di Padova
Via Venezia civ. 59-61


Identificativi Catastali:
Sezione: D
Foglio: 5
Particella: 518
Subalterno: 101

Compilata da:
Tonon Carlo
Iscritto all'albo:
Ingegneri
Prov. Padova N. 1885

Scheda 1.1 Scala 1: 200

Ultima planimetria in atti

Data: 28/07/2025 - n. T126709 - Richiedente: BSSMRA64P04G2N4K
Totale schede: 1 - Formato di acquisizione: A3(297x420) - Formato stampa richiesto: A4(210x297)

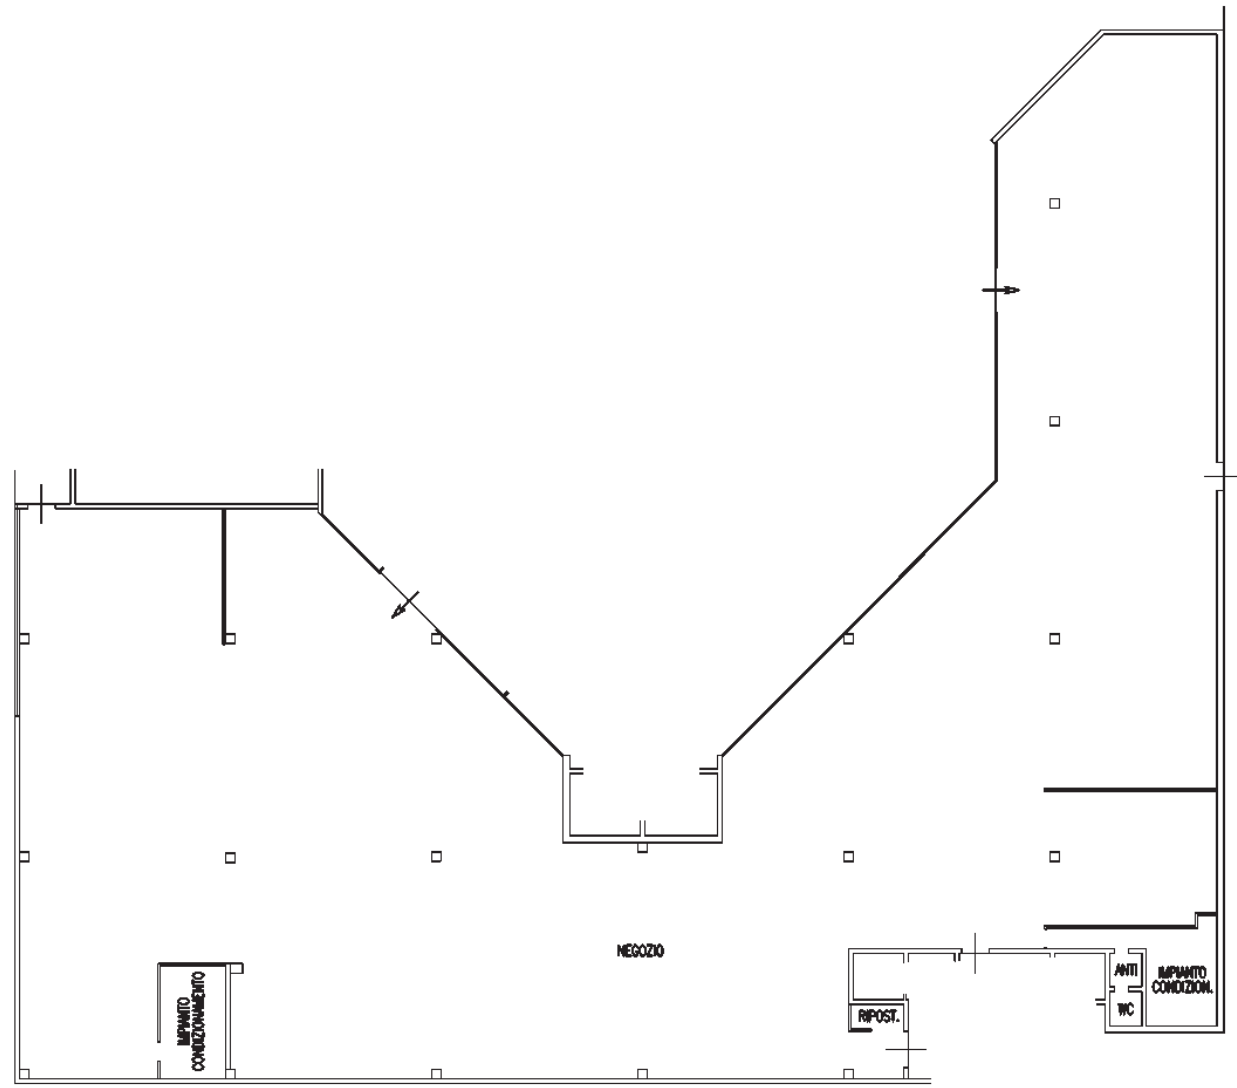

PIANO SECONDO
H=3.47



Catsto dei Fabbricati - Situazione al 28/07/2025 - Comune di PADOVA(G224) - < Foglio 75 - Particella 25 - Subalterno 101 >
VIA VENEZIA n. 59-61 Piano 2

