

**Agenzia delle Entrate  
CATASTO FABBRICATI  
Ufficio Provinciale di  
Teramo**

Dichiarazione protocollo n. TE0002359 del 16/01/2018

Planimetria di u.i.u. in Comune di Ancarano

Via Piane Tronto

civ. 2

Identificativi Catastali:

Sezione:

Foglio: 1

Particella: 199

Subalterno: 12

Compilata da:  
Tacconi Silvano


Iscritto all'albo:  
Architetti

Prov. Ascoli

N. 678

Scheda n. 1

Scala 1:200

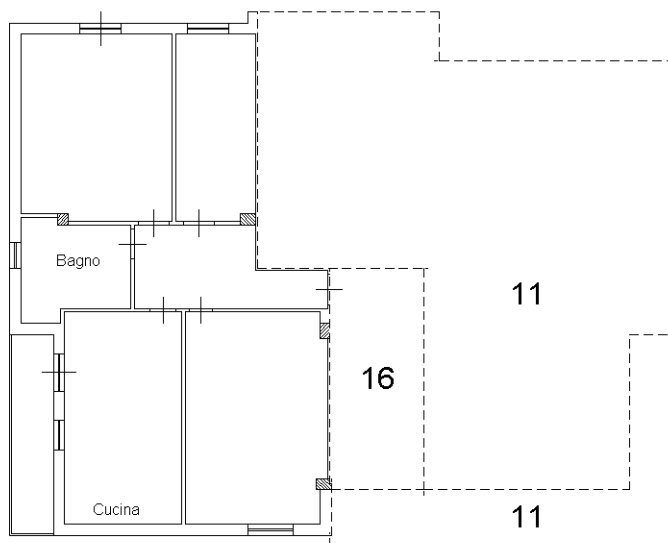

**PIANO SECONDO  
H=295**

Catasto dei Fabbricati - Situazione al 17/06/2025 - Comune di ANCARANO(A270) - < Foglio 1 - Particella 199 - Subalterno 12 >  
VIA PIANE TRONTO n. 2 Scala U Piano 2

Ultima planimetria in atti