

**Agenzia delle Entrate
CATASTO FABBRICATI
Ufficio Provinciale di
Teramo**

Dichiarazione protocollo n. TE0087866 del 21/12/2018

Comune di Ancarano

Via Piane Tronto

civ. 2

Identificativi Catastali:

Sezione:

Foglio: 1

Particella: 199

Subalterno: 14

Compilata da:

Tacconi Silvano

Iscritto all'albo:

Architetti


Prov. Ascoli

N. 678


Planimetria

Scheda n. 1

Scala 1:200

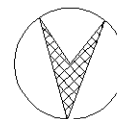

NORD

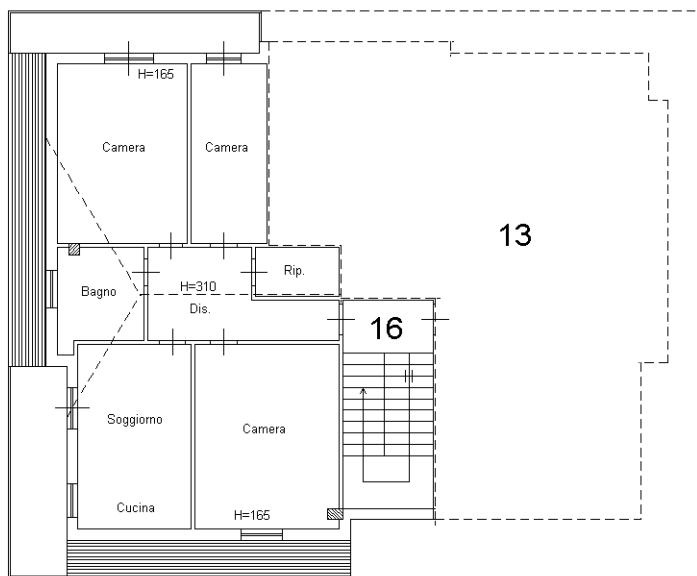

PIANO TERZO

Catasto dei Fabbricati - Situazione al 17/06/2025 - Comune di ANCARANO(A270) - < Foglio 1 - Particella 199 - Subalterno 14 >
VIA PIANE TRONTO n. 2 Scala U Piano 3

Ultima planimetria in atti