

211 2 REV

**Agenzia del Territorio  
CATASTO FABBRICATI  
Ufficio Provinciale di  
Alessandria**

Dichiarazione protocollo n. AL0208336 del 23/12/2005

Planimetria di u.i.u. in Comune di Alessandria

Strada Sale

civ. 5

Identificativi Catastali:

Sezione:

Foglio: 183

Particella: 33

Subalterno: 2

Completata da:


Iscritto all'albo:  
Geometri

Prov. Alessandria

N. 1477

Scheda n. 1

Scala 1:200

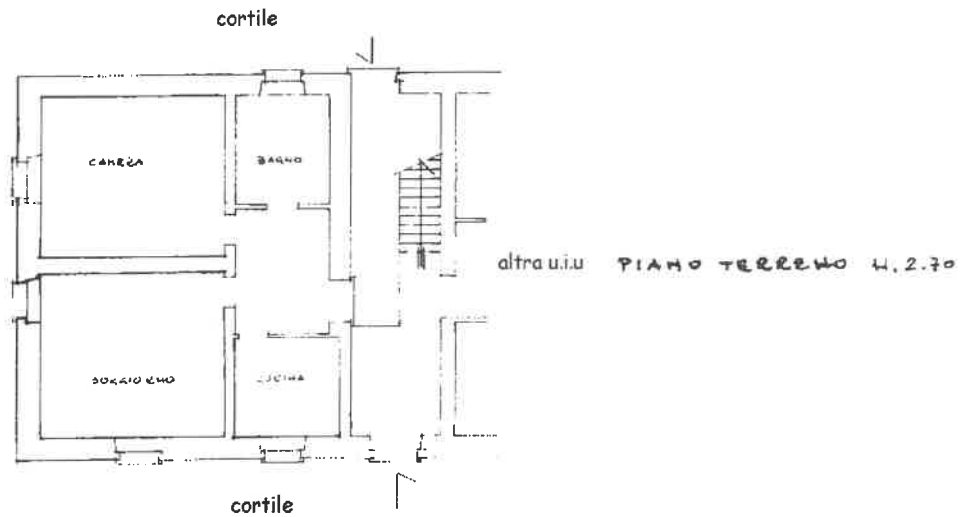

*la presente planimetria è copia conforme*

*a quella presentata in data 31.12.1977 Prot. 2157*

