


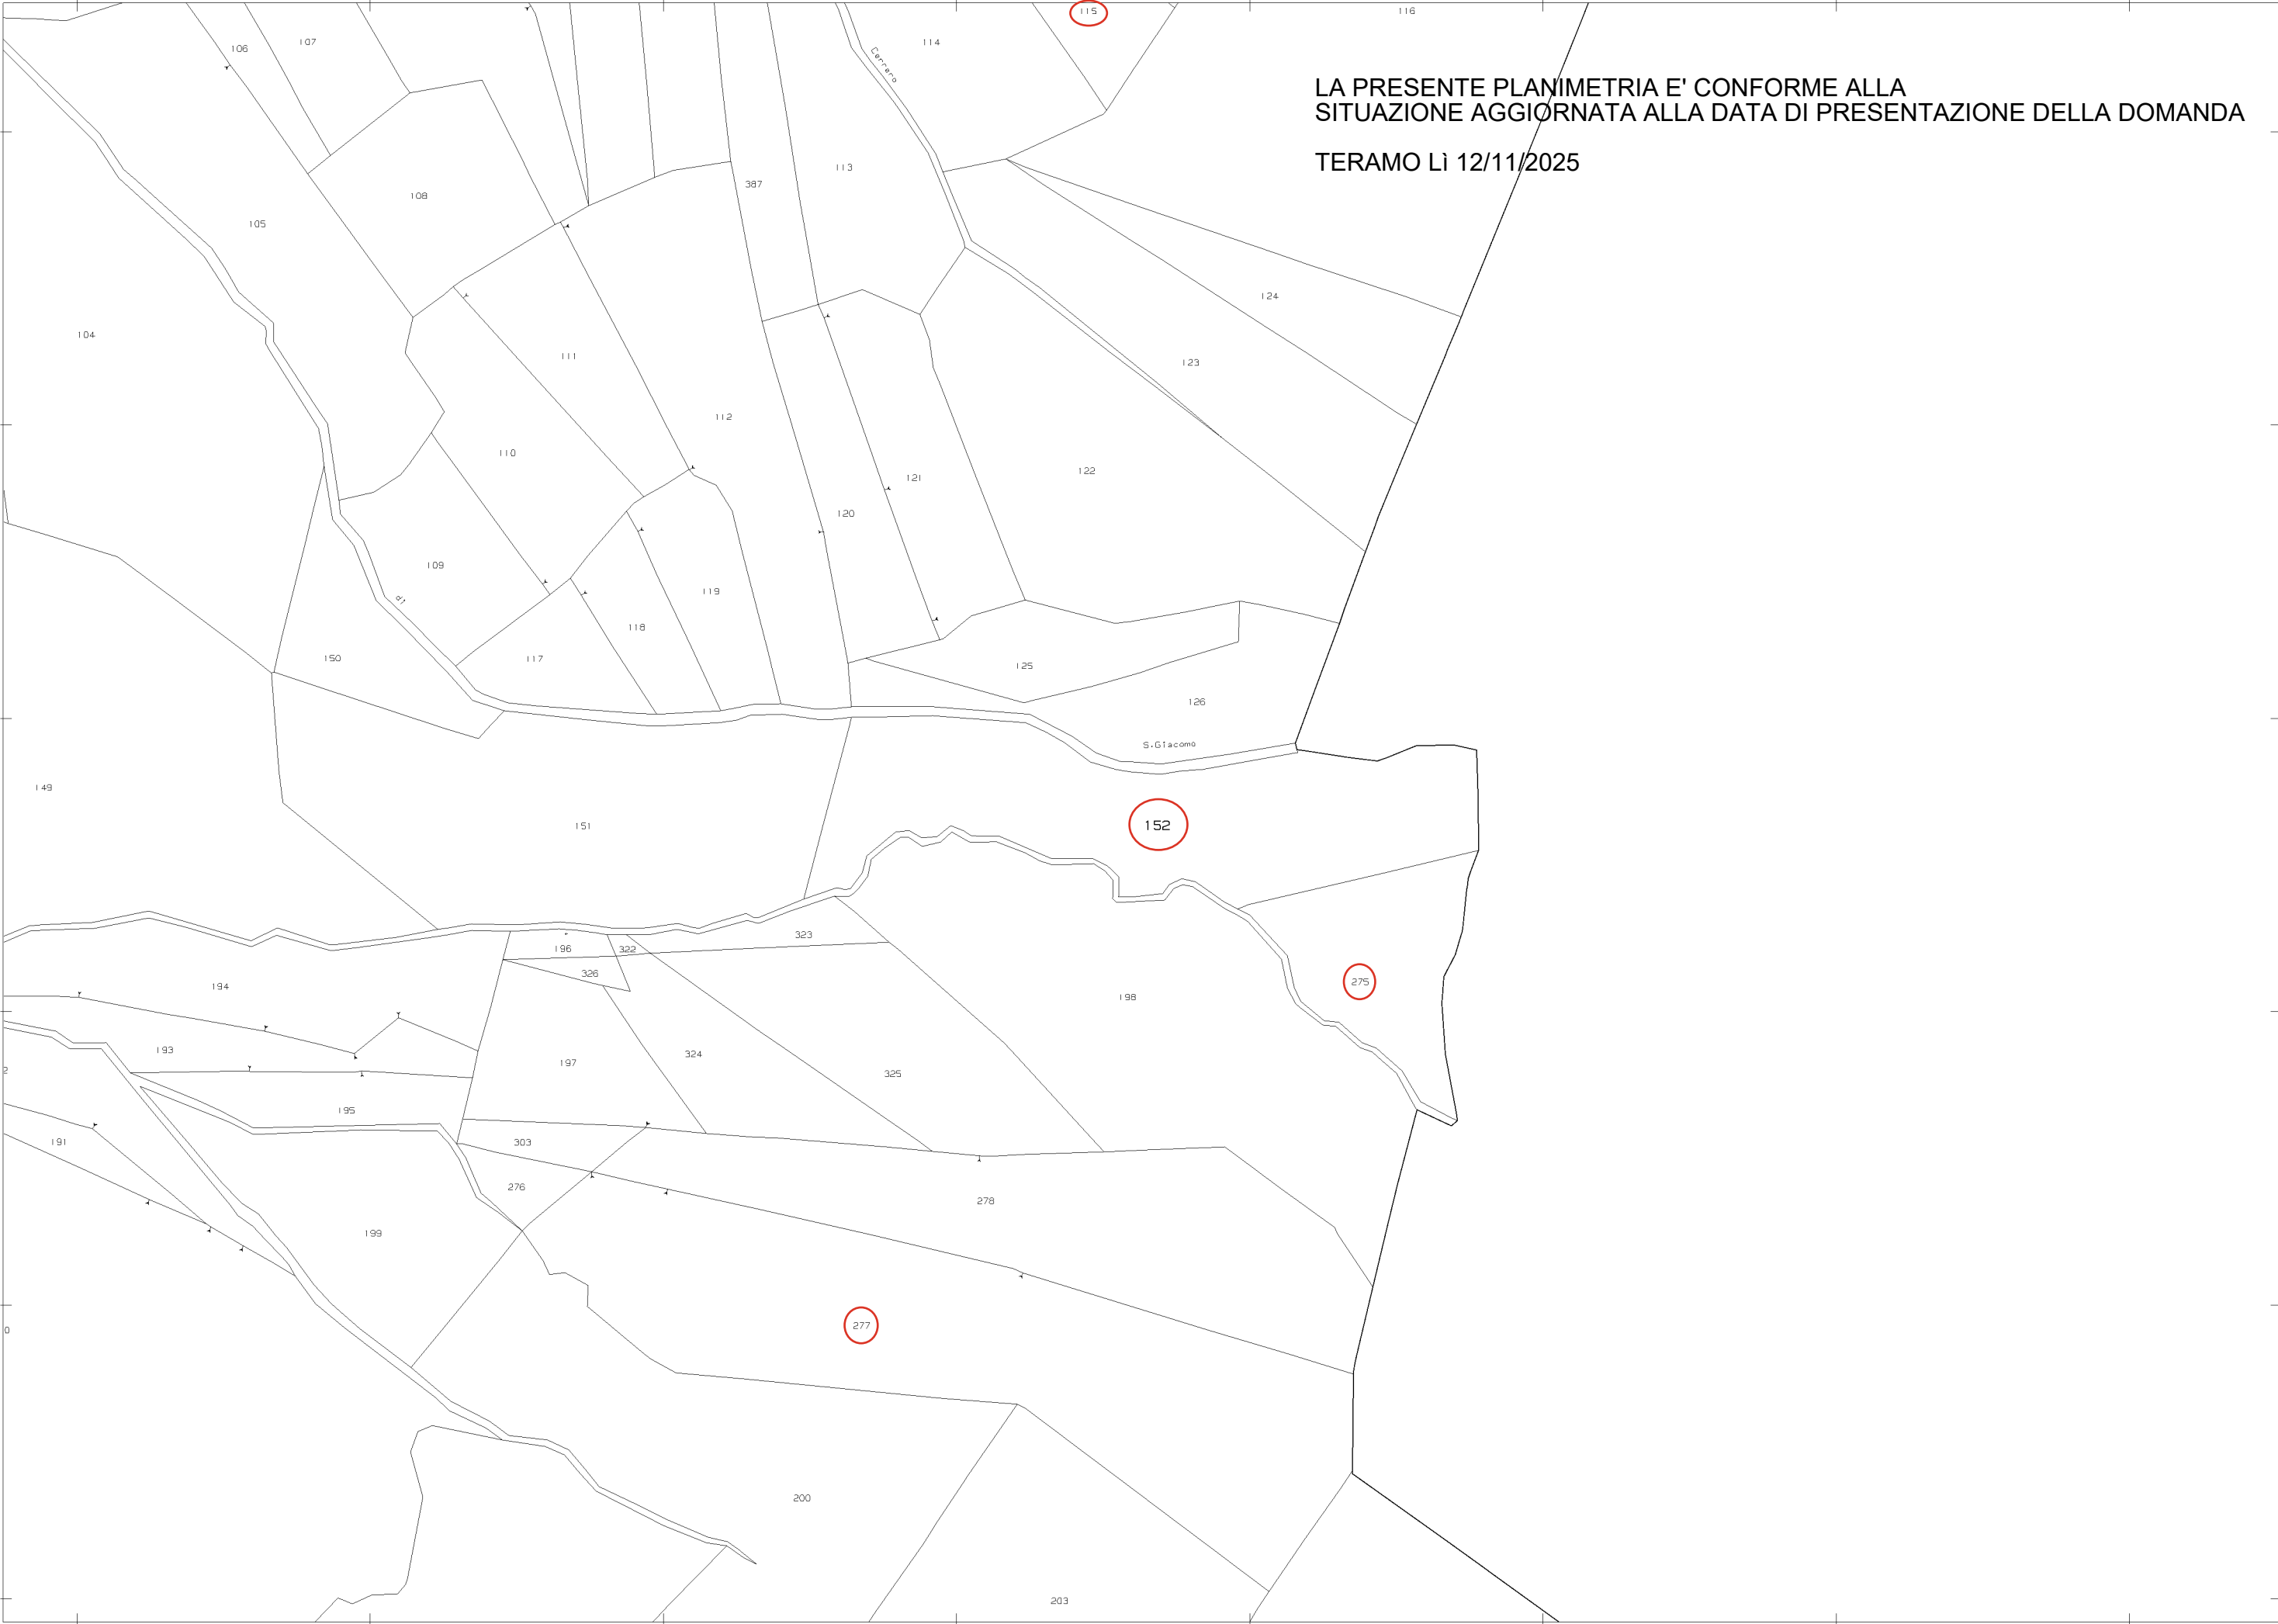

LA PRESENTE PLANIMETRIA E' CONFORME ALLA
SITUAZIONE AGGIORNATA ALLA DATA DI PRESENTAZIONE DELLA DOMANDA
TERAMO Lì 12/11/2025



LA PRESENTE PLANIMETRIA E' CONFORME ALLA
SITUAZIONE AGGIORNATA ALLA DATA DI PRESENTAZIONE DELLA DOMANDA
TERAMO LI 12/11/2025






12-Nov-2025 16:26:34
Protocollo pratica T300824/2025
Scala originale: 1:2000
Dimensione cornice: 776.000 x 552.000 m.
Comune: (AP) ASCOLI PICENO
Foglio: 149

LA PRESENTE PLANIMETRIA E' CONFORME ALLA
SITUAZIONE AGGIORNATA ALLA DATA DI PRESENTAZIONE DELLA DOMANDA


TERAMO Lì 12/11/2025

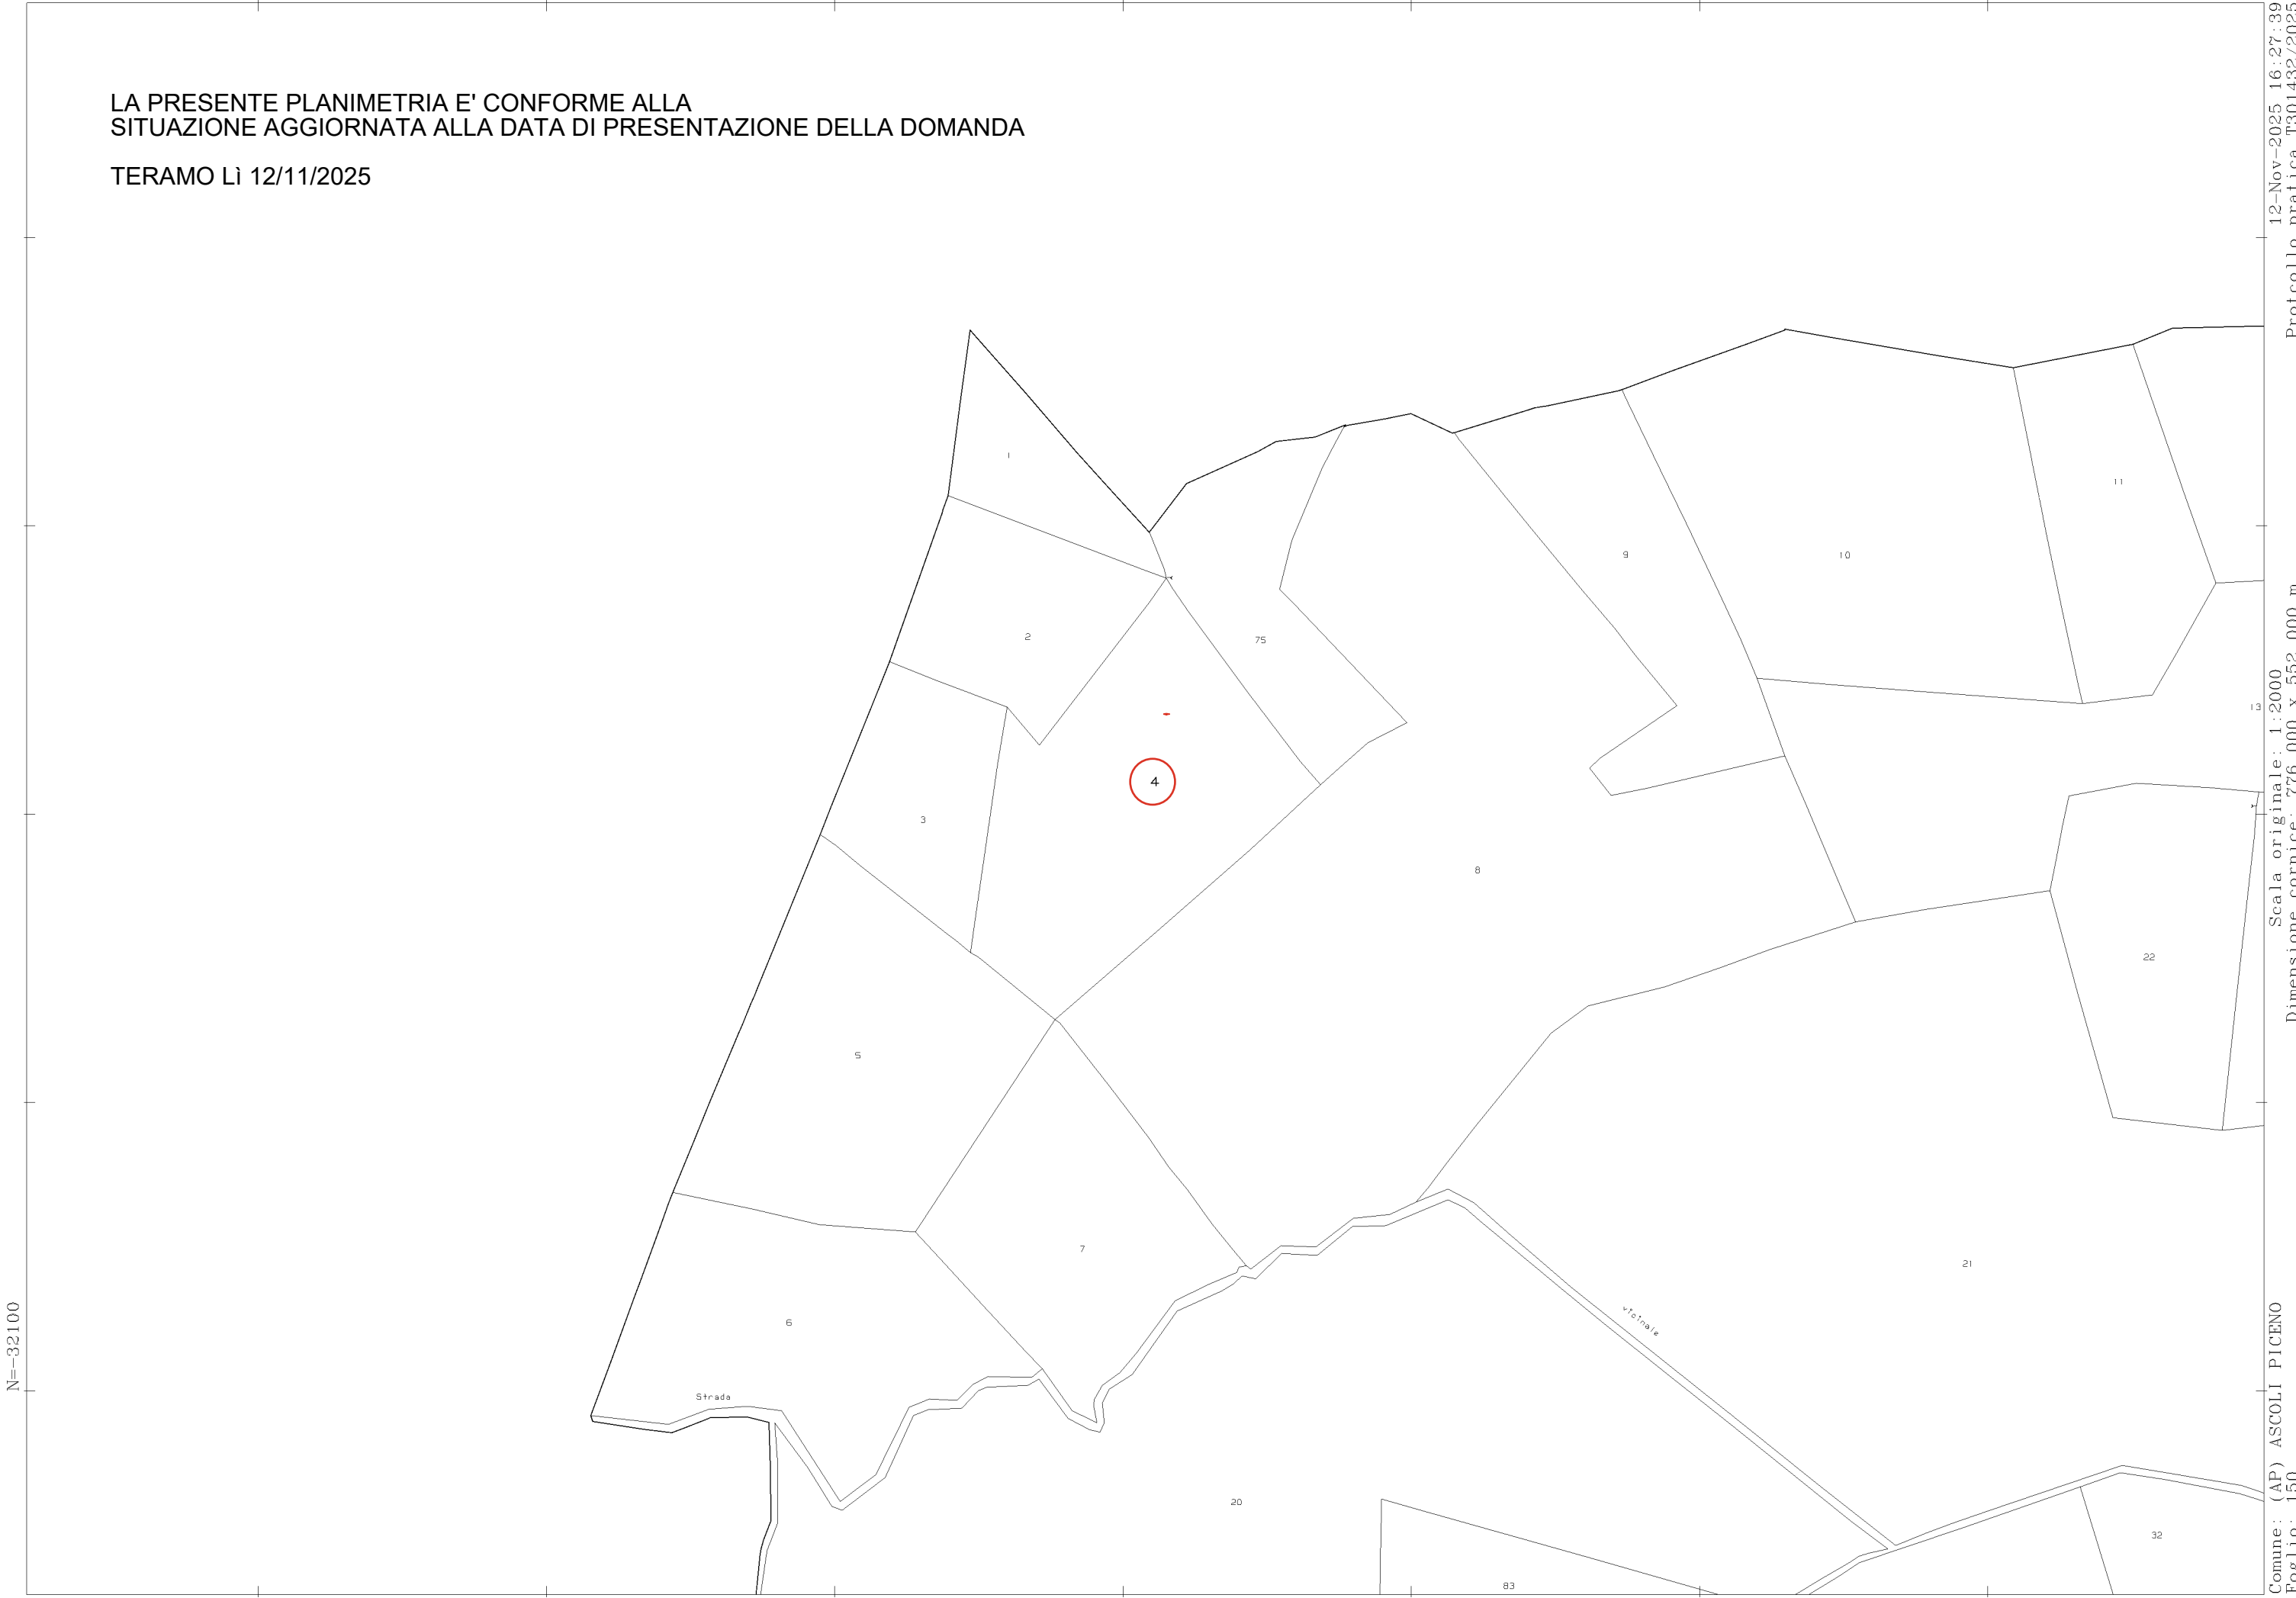

12-Nov-2025 16:27:39
Protocollo pratica T301432/2025
Scala originale: 1:2000
Dimensione cornice: 776.000 x 552.000 m.
Comune: (AP) ASCOLI PICENO
Foglio: 150
1 Particella: 4

LA PRESENTE PLANIMETRIA E' CONFORME ALLA
SITUAZIONE AGGIORNATA ALLA DATA DI PRESENTAZIONE DELLA DOMANDA


TERAMO Lì 12/11/2025

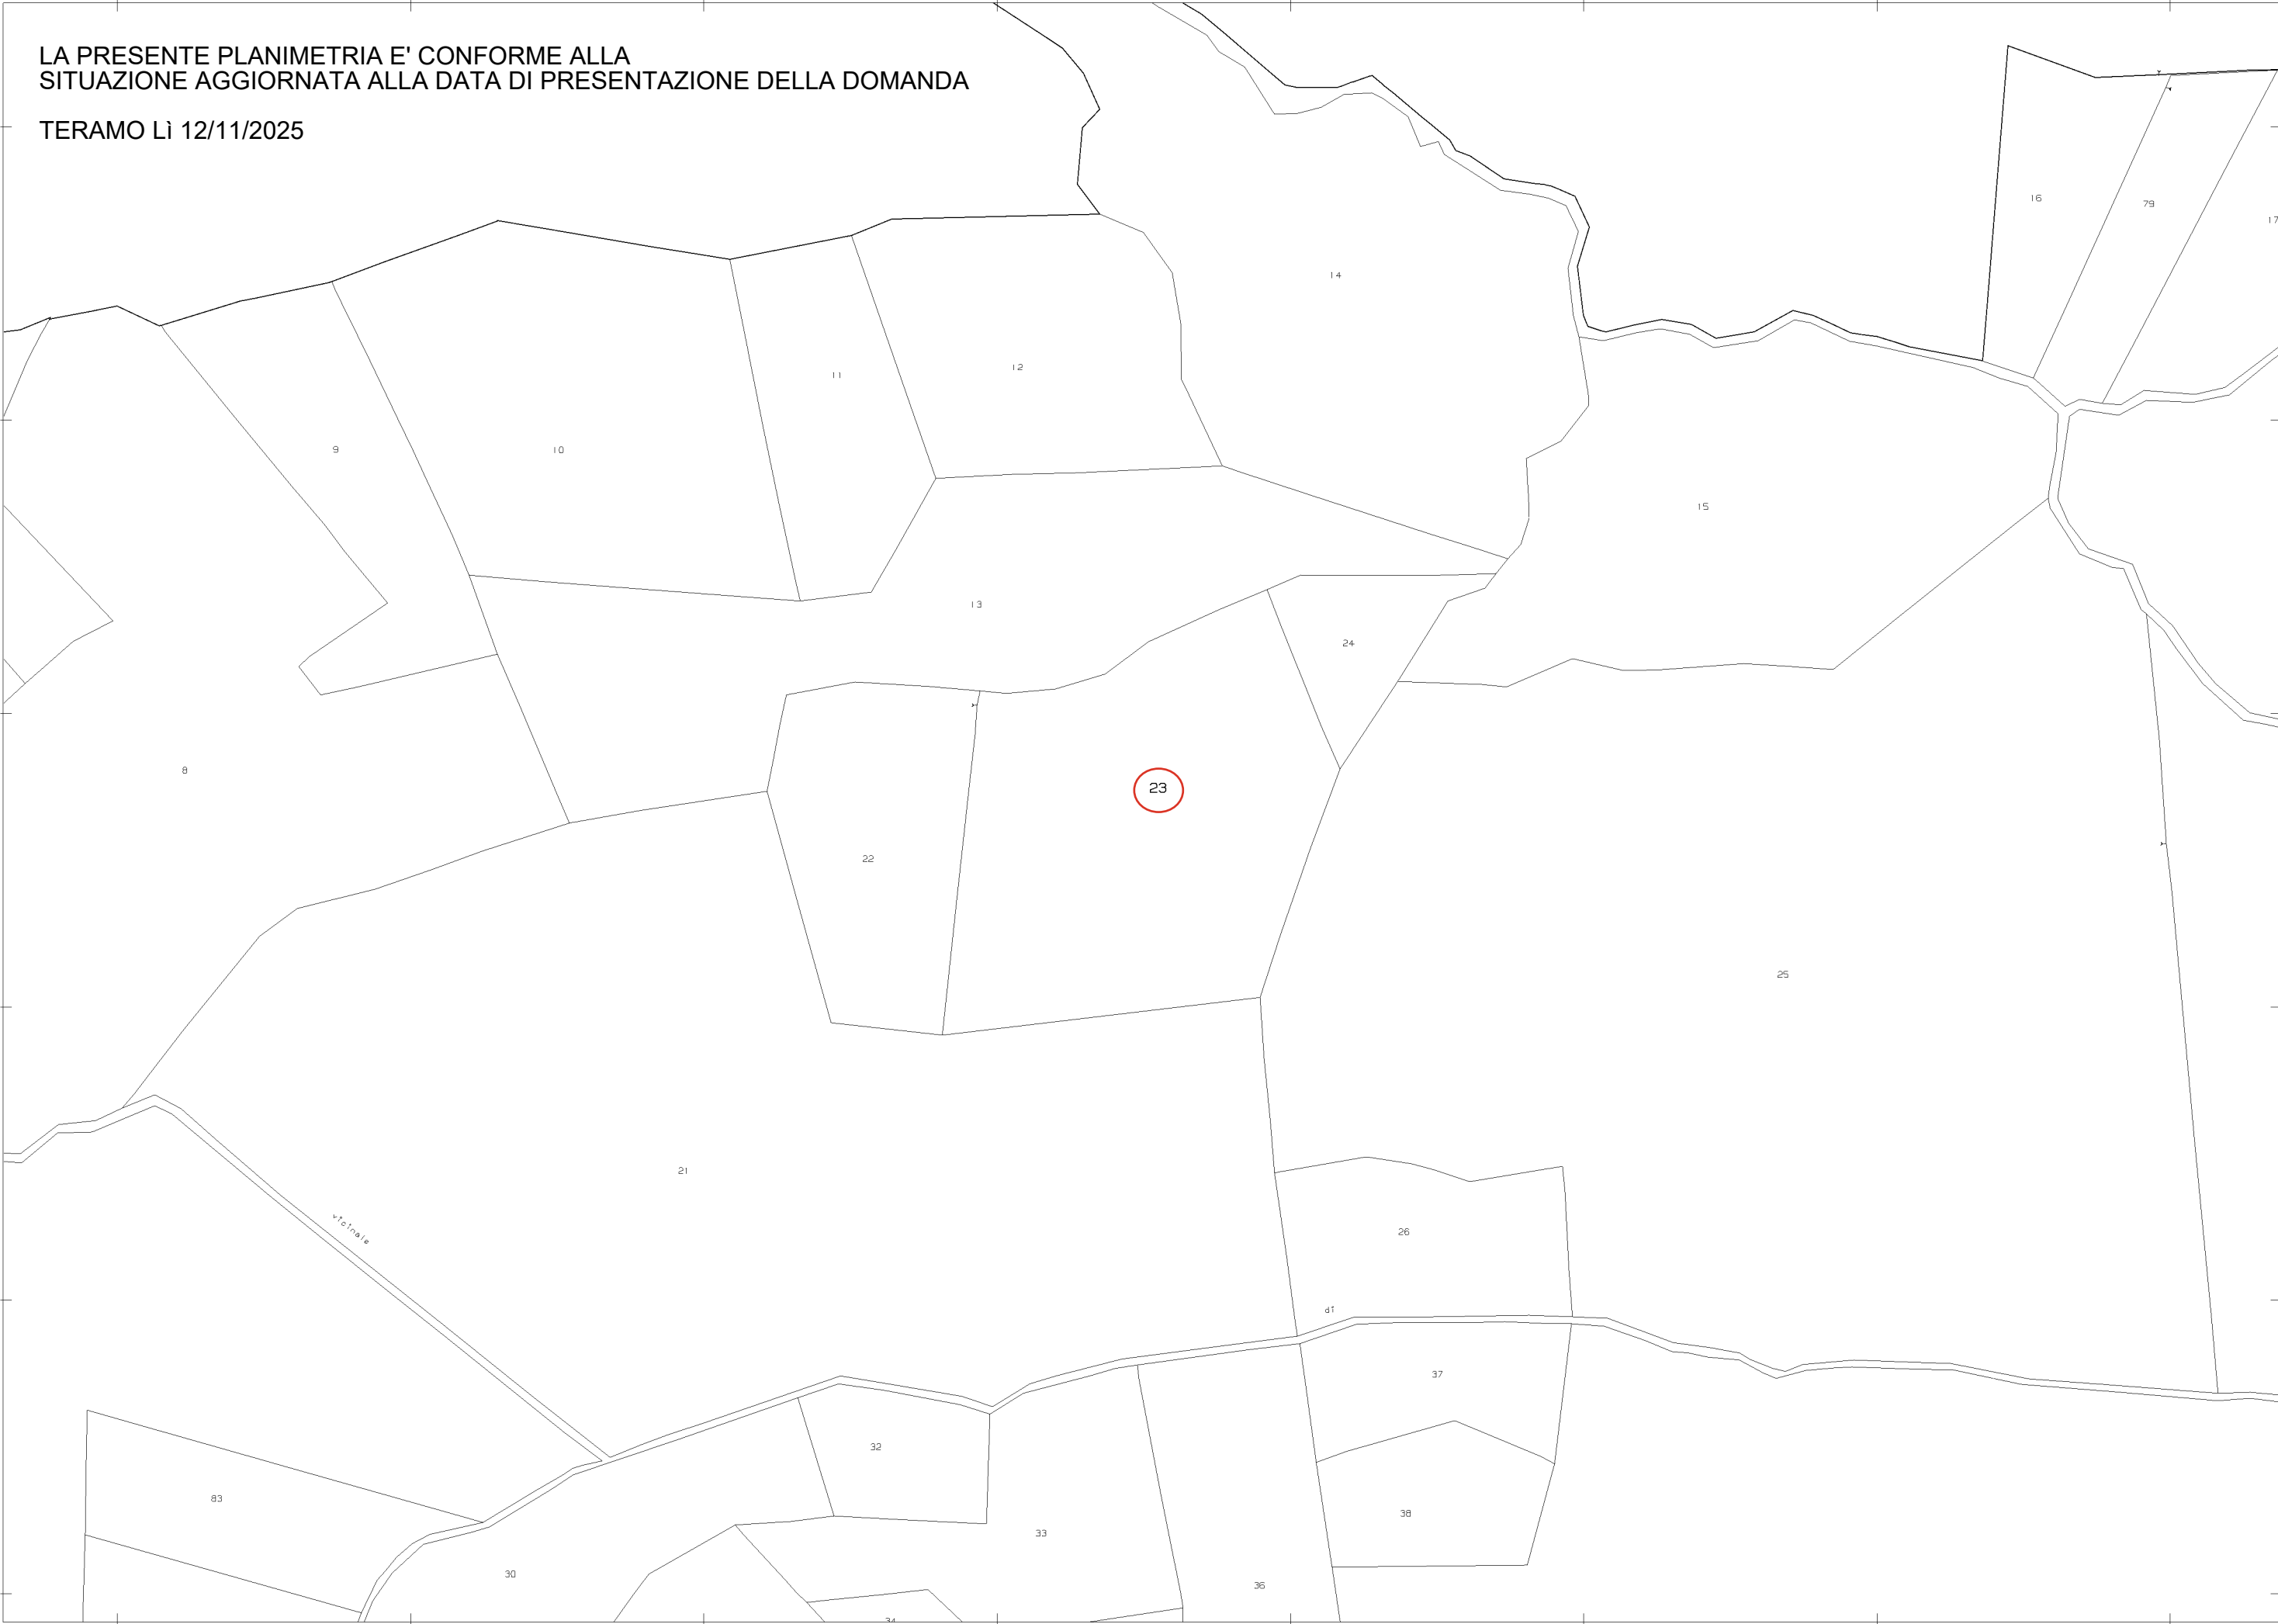


12-Nov-2025 16:31:50
Protocollo pratica T304004/2025

Scala originale: 1:2000
Dimensione cornice: 776.000 x 552.000 m.

Comune: (AP) ASCOLI PICENO
Foglio: 150

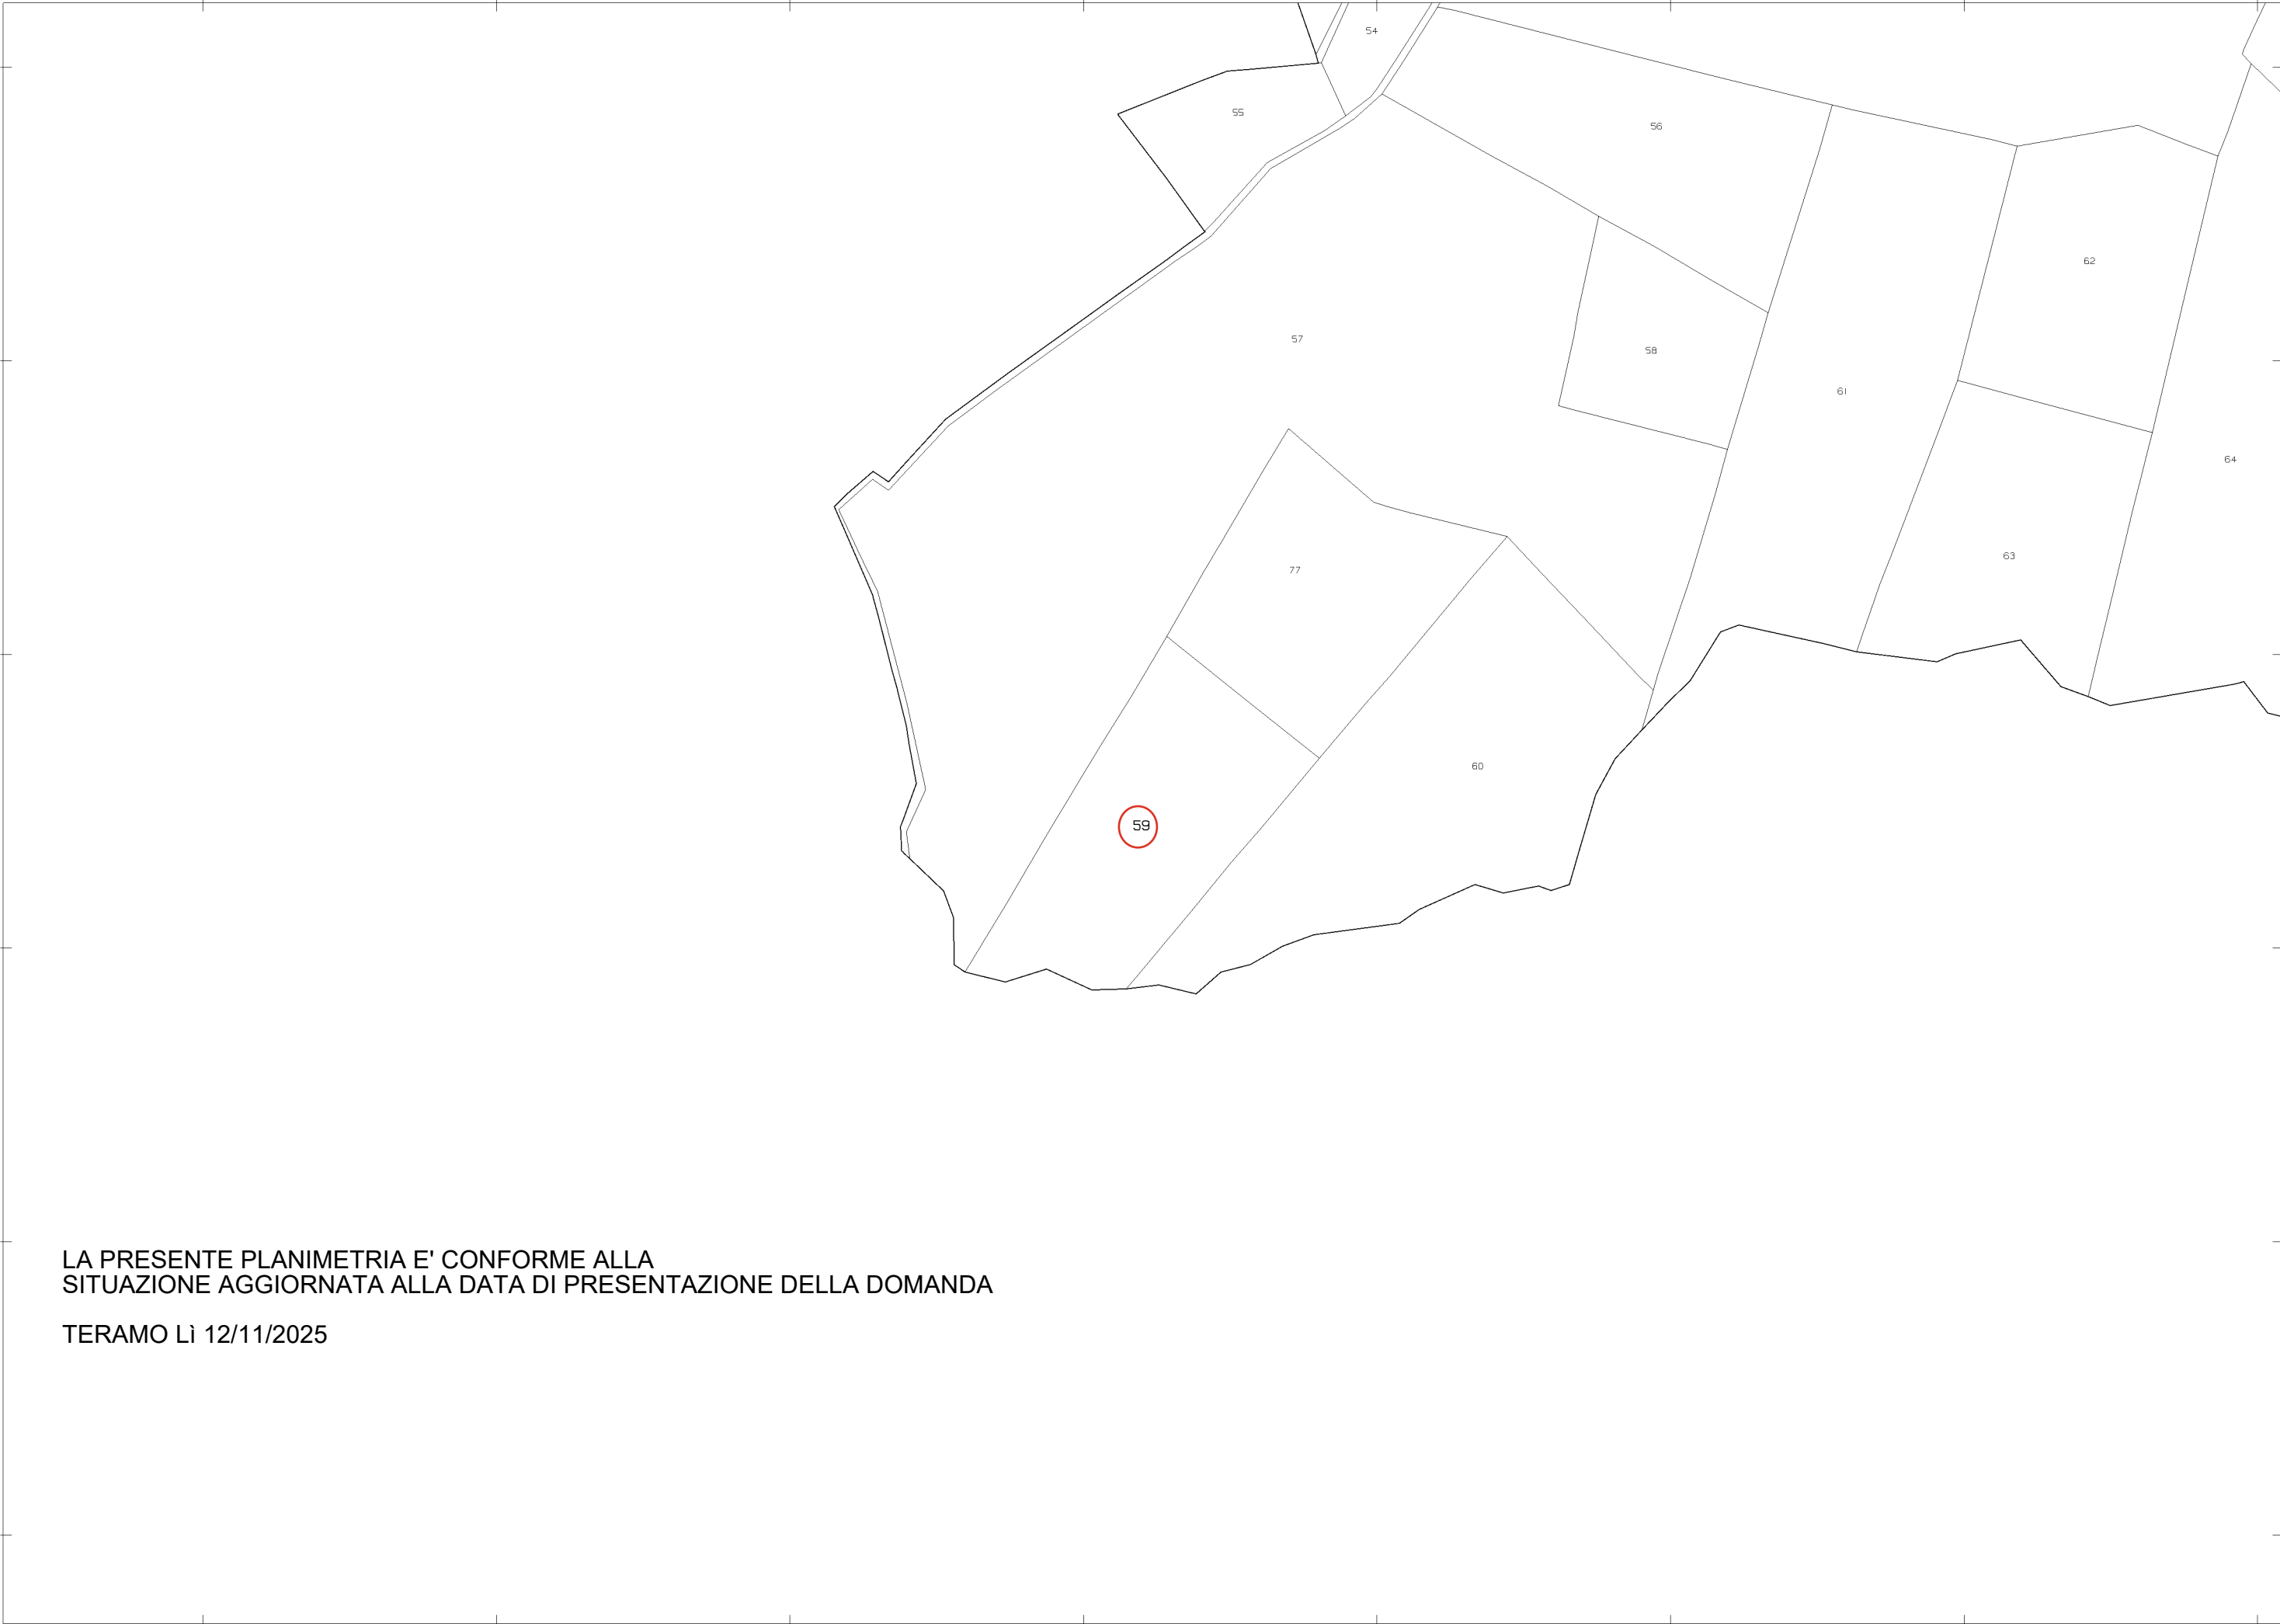

LA PRESENTE PLANIMETRIA E' CONFORME ALLA
SITUAZIONE AGGIORNATA ALLA DATA DI PRESENTAZIONE DELLA DOMANDA
TERAMO LI 12/11/2025

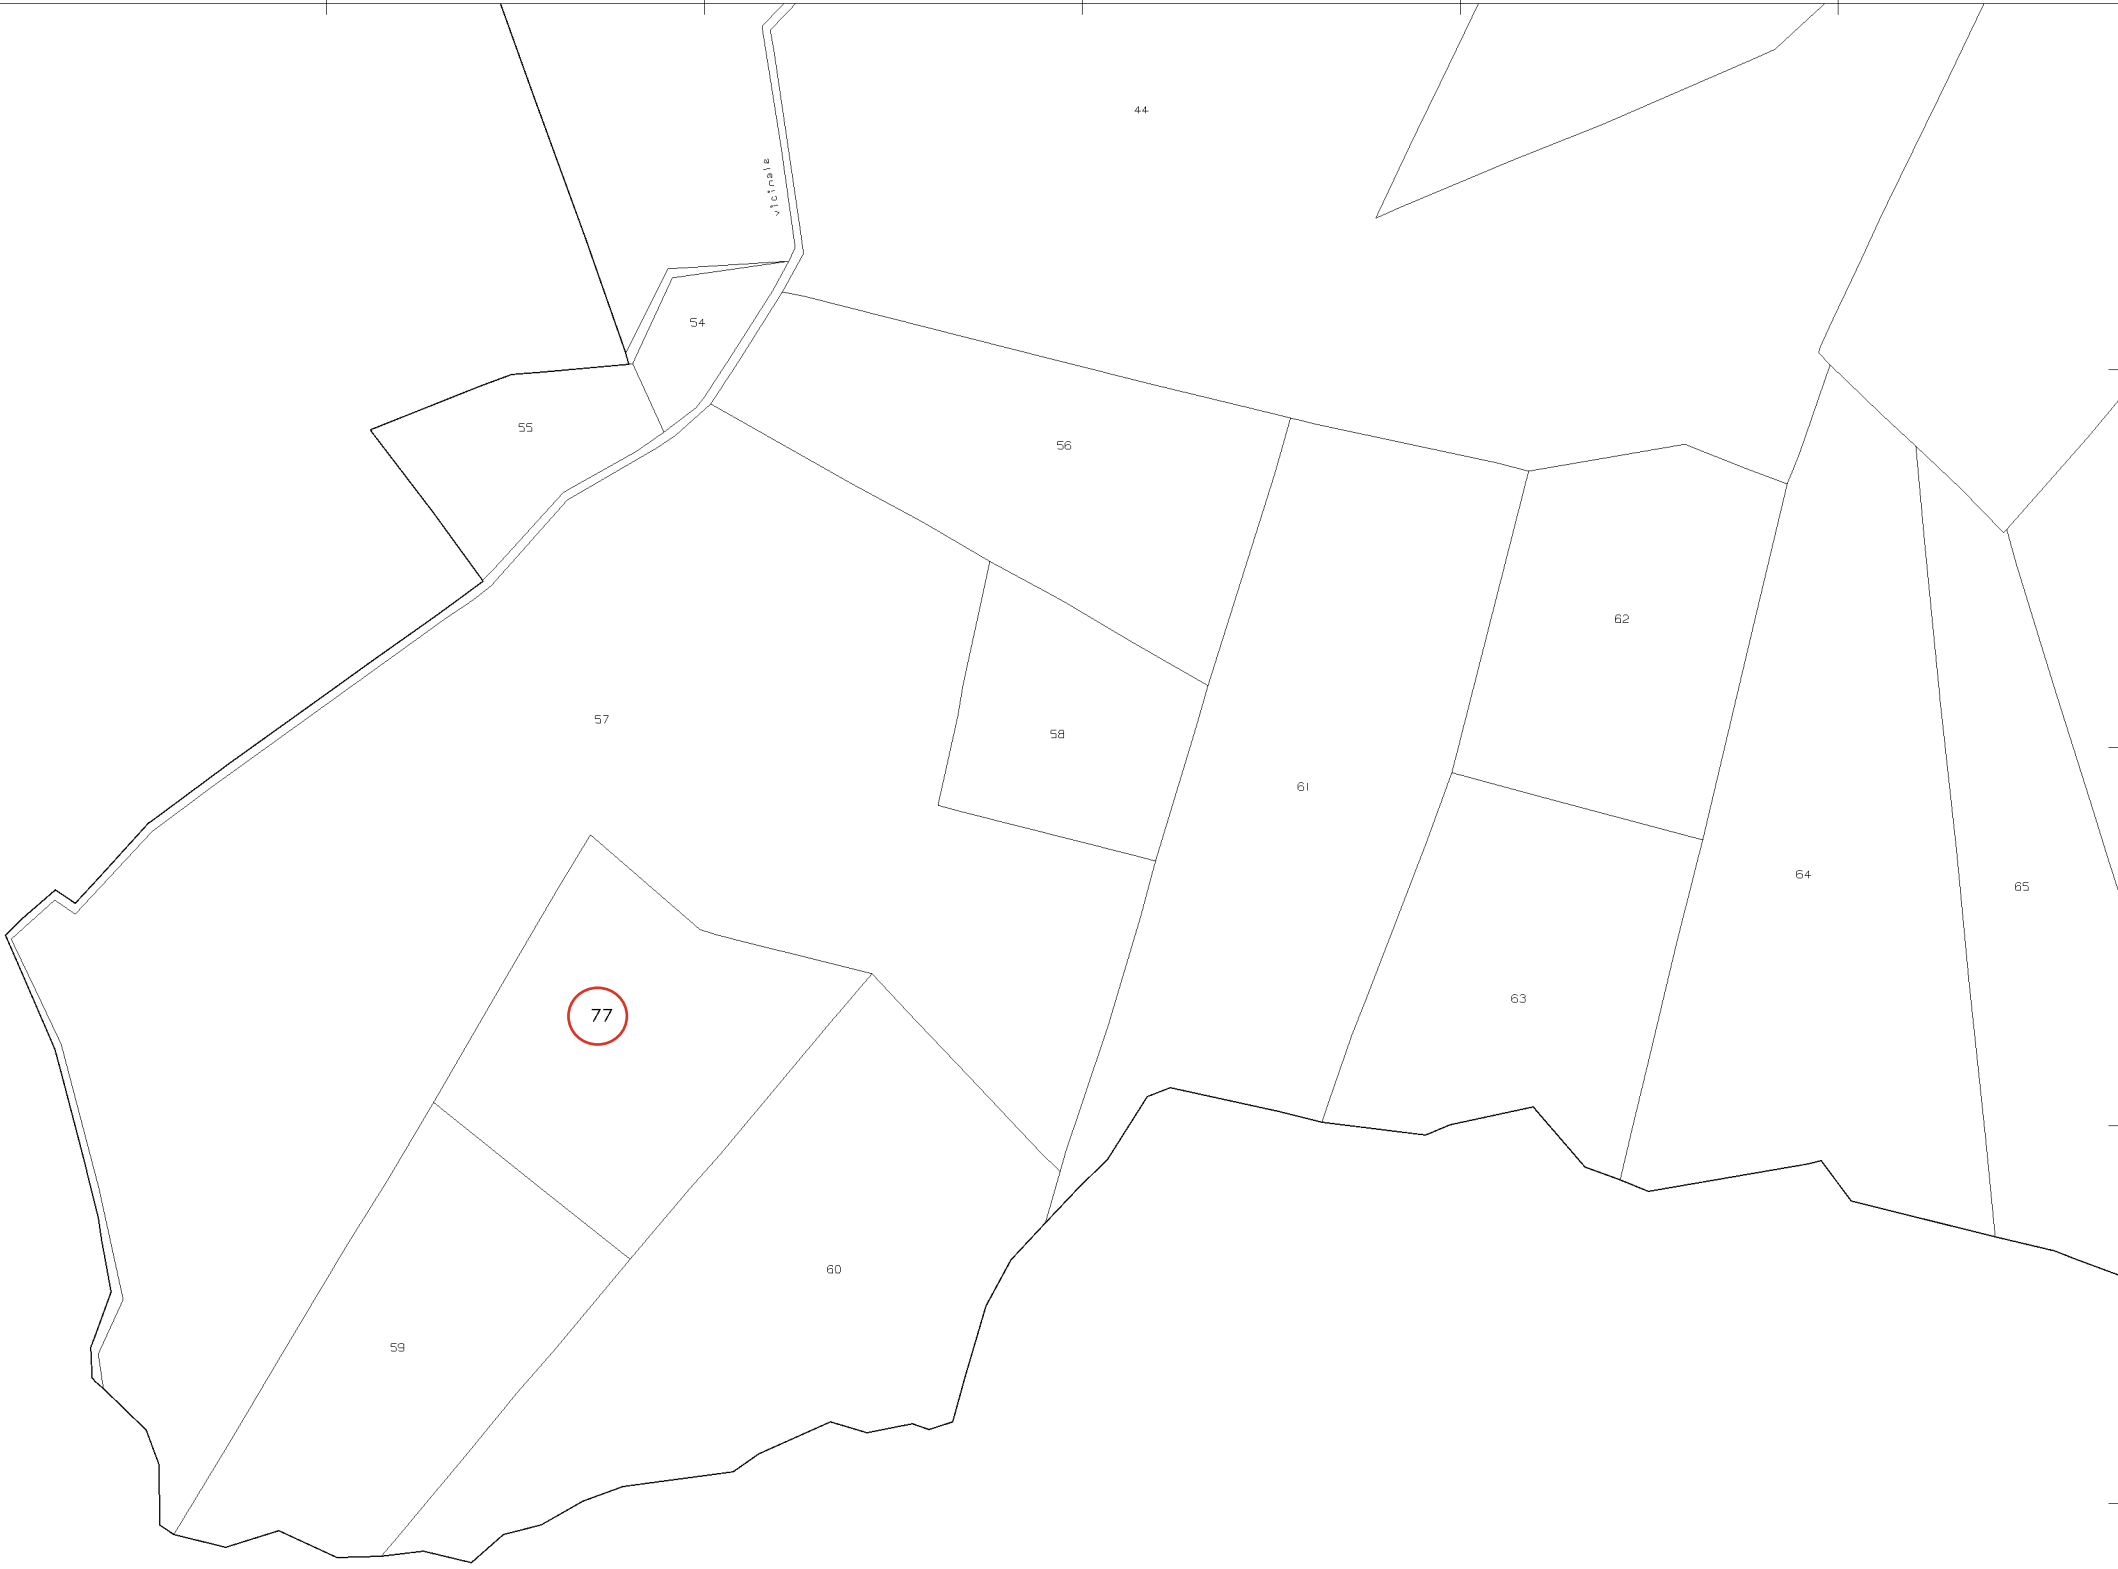

LA PRESENTE PLANIMETRIA E' CONFORME ALLA
SITUAZIONE AGGIORNATA ALLA DATA DI PRESENTAZIONE DELLA DOMANDA
TERAMO Lì 12/11/2025