

**Agenzia del Territorio  
CATASTO FABBRICATI  
Ufficio Provinciale di  
Latina**

Dichiarazione protocollo n. LT0414600 del 22/12/2009

Planimetria di u.i.u. in Comune di Latina

Via Monti

civ. SNC

Identificativi Catastali:

Sezione:

Foglio: 147

Particella: 1075

Subalterno: 21

Compilata da:  
Agnani Gianni

Iscritto all'albo:  
Geometri

Prov. Latina


N. 1254

Scheda n. 1


Scala 1:100

### PIANO QUARTO

H = 2.70

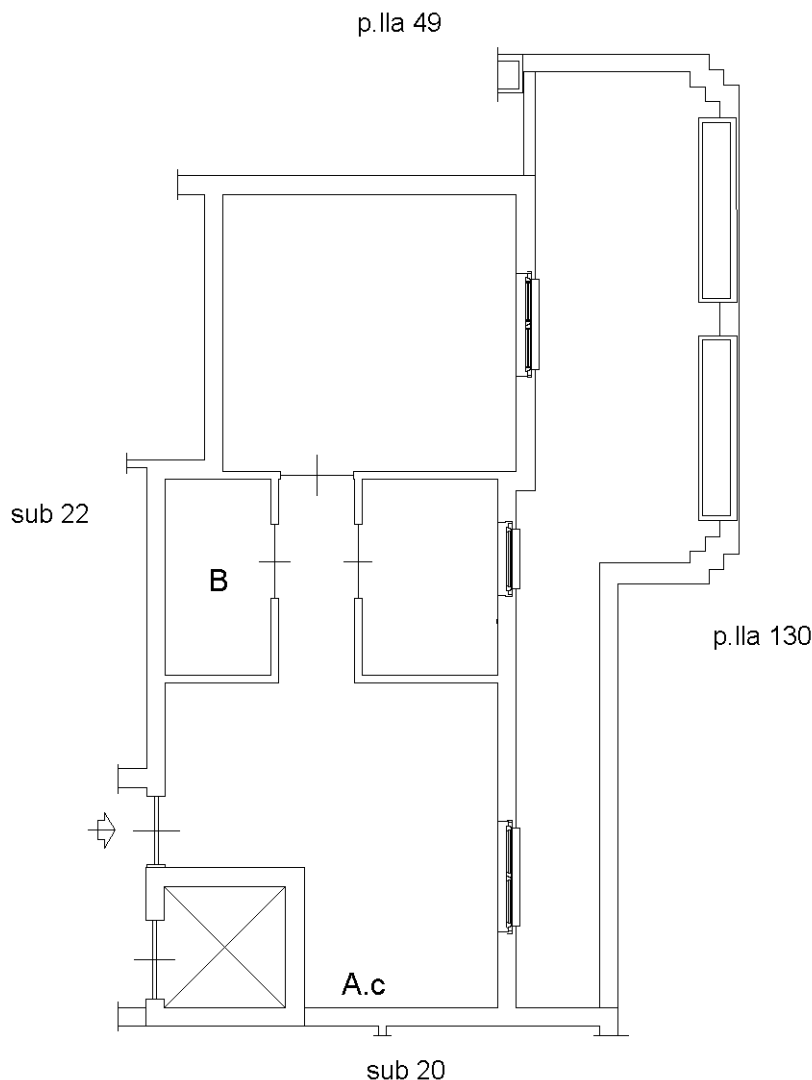

Catasto dei Fabbricati - Situazione al 20/06/2025 - Comune di LATINA (E472) - < Foglio 147 - Particella 1075 - Subalterno 21 >  
VIA VINCENZO MONTI n. 17 Interno 15 Piano 4

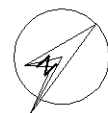

Ultima planimetria in atti