

**Agenzia del Territorio
CATASTO FABBRICATI
Ufficio Provinciale di
Latina**

Dichiarazione protocollo n. LT0370729 del 17/11/2009

Planimetria di u.i.u. in Comune di Latina

Via Monti

civ. SNC

Identificativi Catastali:

Sezione:
Foglio: 147
Particella: 1075
Subalterno: 44

Compilata da:
Agnani Viviana
Iscritto all'albo:
Architetti


Prov. Latina

N. 990

Scheda n. 1

Scala 1:100

PIANO INTERRATO
H = 2.40

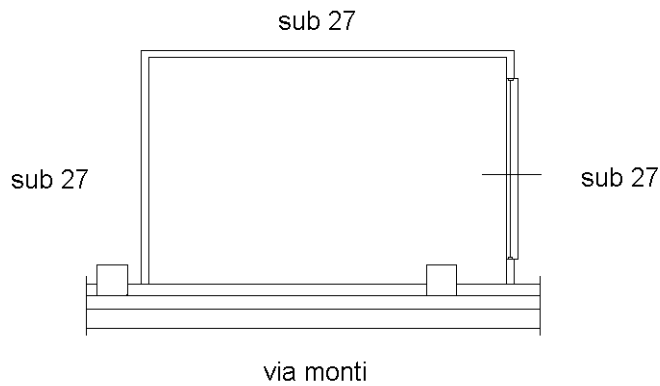

Ultima planimetria in atti

