

**Agenzia del Territorio
CATASTO FABBRICATI
Ufficio Provinciale di
Varese**

Dichiarazione protocollo n. VA0140770 del 07/05/2009

Planimetria di u.i.u. in Comune di Biandronno

Via Guglielmo Marconi

civ. 5

Identificativi Catastali:

Sezione:

Foglio: 3

Particella: 242

Subalterno: 503

Compilata da:
Serafini Gerardo


Iscritto all'albo:
Geometri

Prov. Varese

N. 2786

Scheda n. 1

Scala 1:200

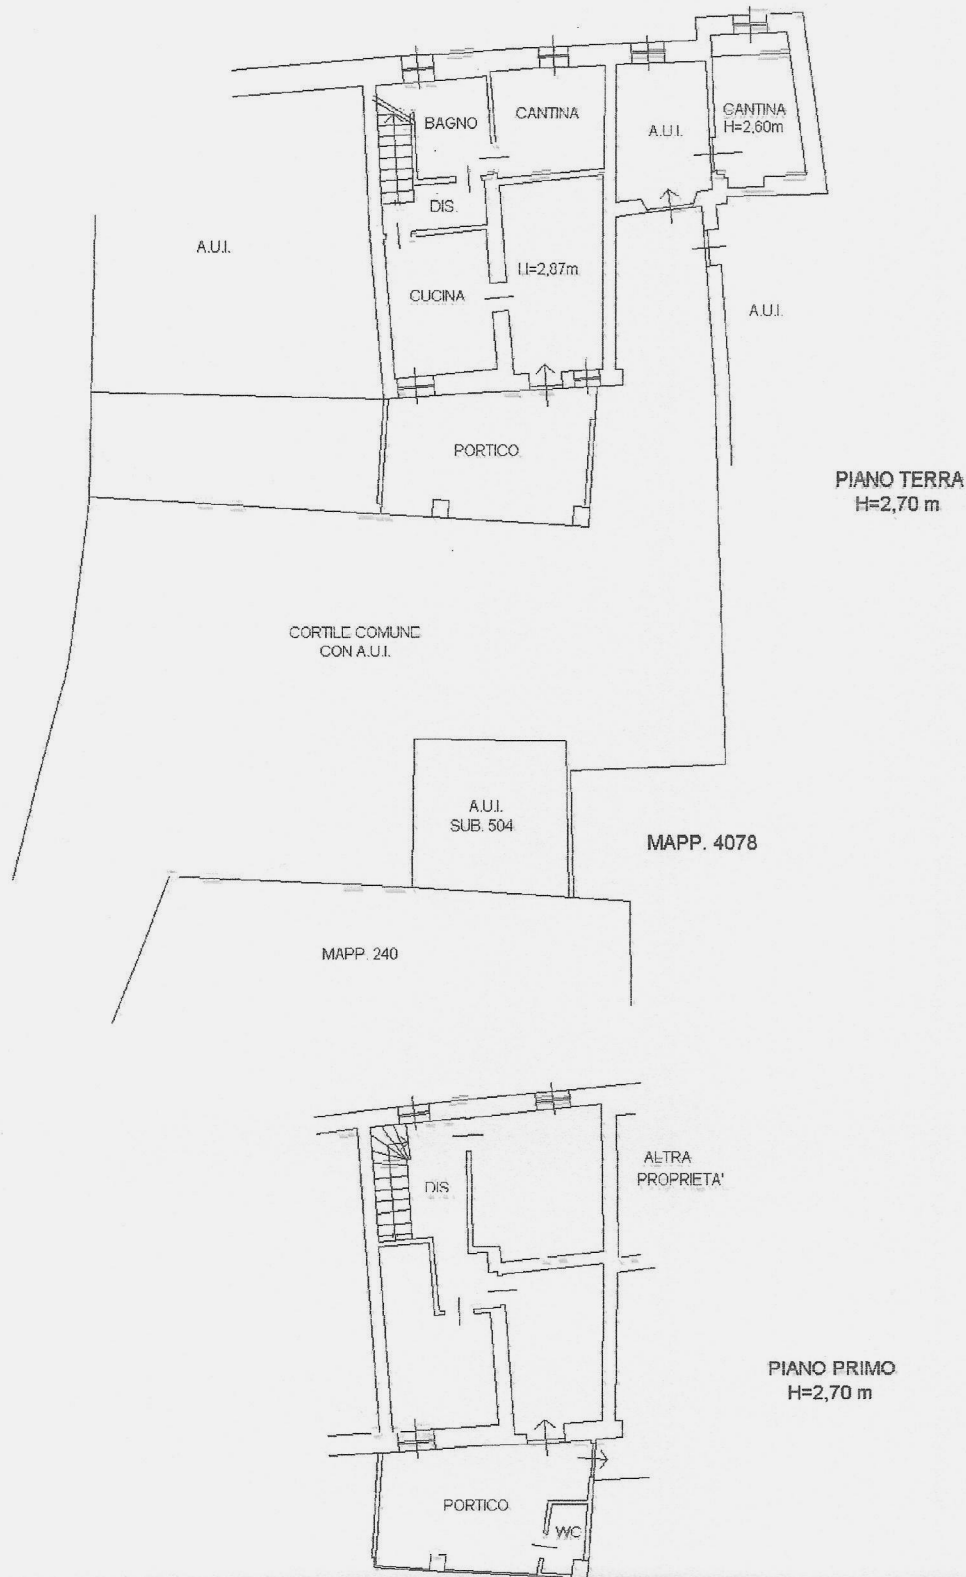

Ultima planimetria in atti

**Agenzia del Territorio
CATASTO FABBRICATI
Ufficio Provinciale di
Varese**

Dichiarazione protocollo n. VA0140800 del 07/05/2009

Planimetria di u.i.u. in Comune di Biandronno

Via Guglielmo Marconi

civ. 5

Identificativi Catastali:

Sezione:

Foglio: 3

Particella: 242

Subalterno: 504

Compilata da:
Serafini Gerardo


Iscritto all'albo:
Geometri

Prov. Varese

N. 2786

Scheda n. 1

Scala 1:200

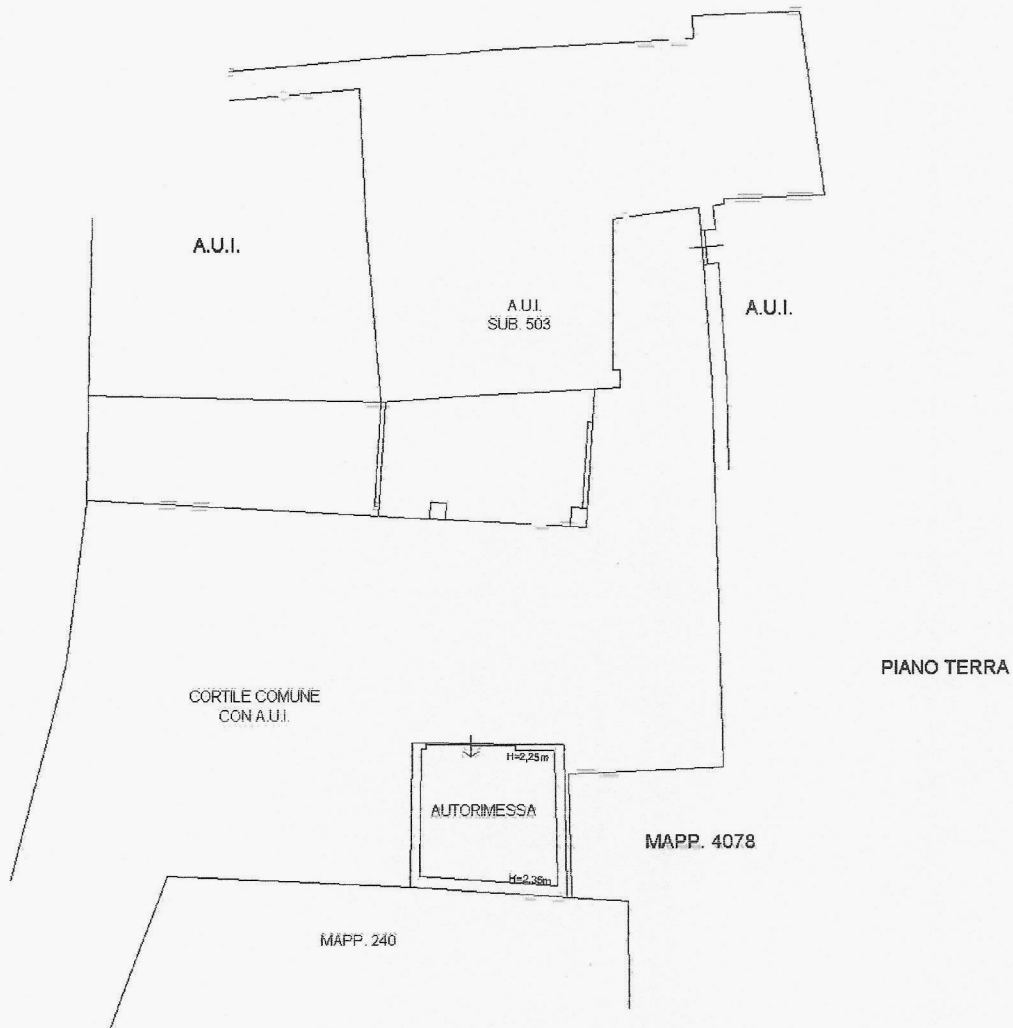

Catasto dei Fabbricati - Situazione al 28/04/2025 - Comune di BIANDRONNO(A.845) - < Foglio 3 - Particella 242 - Subalterno 504 >
VIA GUGLIELMO MARCONI n. 5 Piano T

Ultima planimetria in atti