


**LOTTO 001**

**Allegato "B1": Grafici illustrativi**

Planimetria stato attuale - Vista dall'alto  
Comune di Albenga (SV) - Regione Costa di Borgo civ. 1  
scala 1:500




Planimetria stato attuale  
Comune di Albenga (SV) - Regione Costa di Borgo civ. 1  
PIANO INTERRATO  
scala 1:100

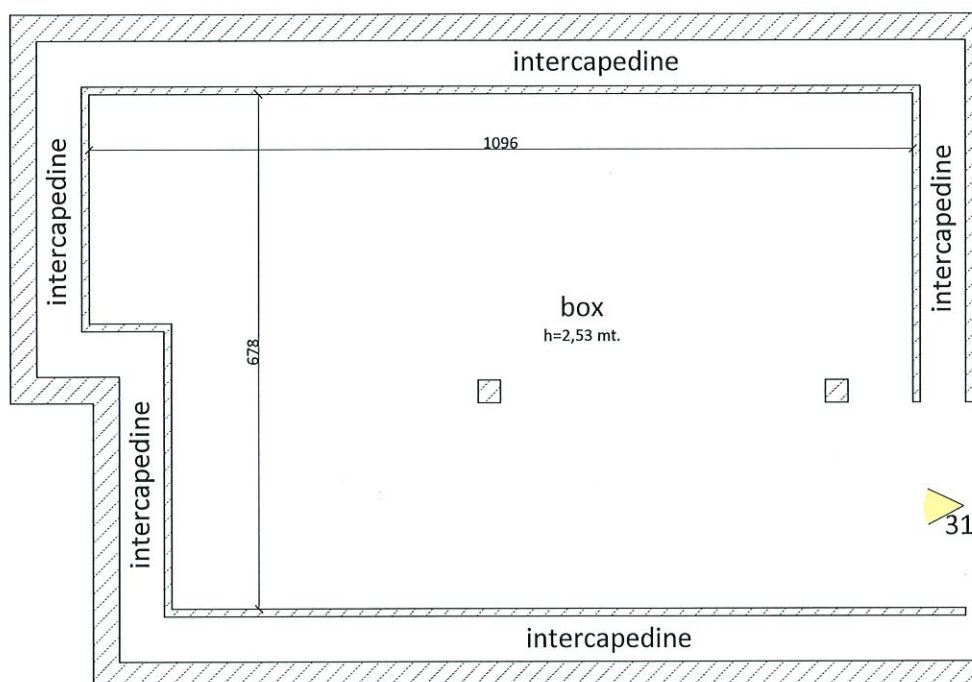


Il C.T.U.  
Arch. Roberto Novarese

Planimetria stato attuale  
Comune di Albenga (SV) - Regione Costa di Borgo civ. 1  
PIANO TERRA  
scala 1:100

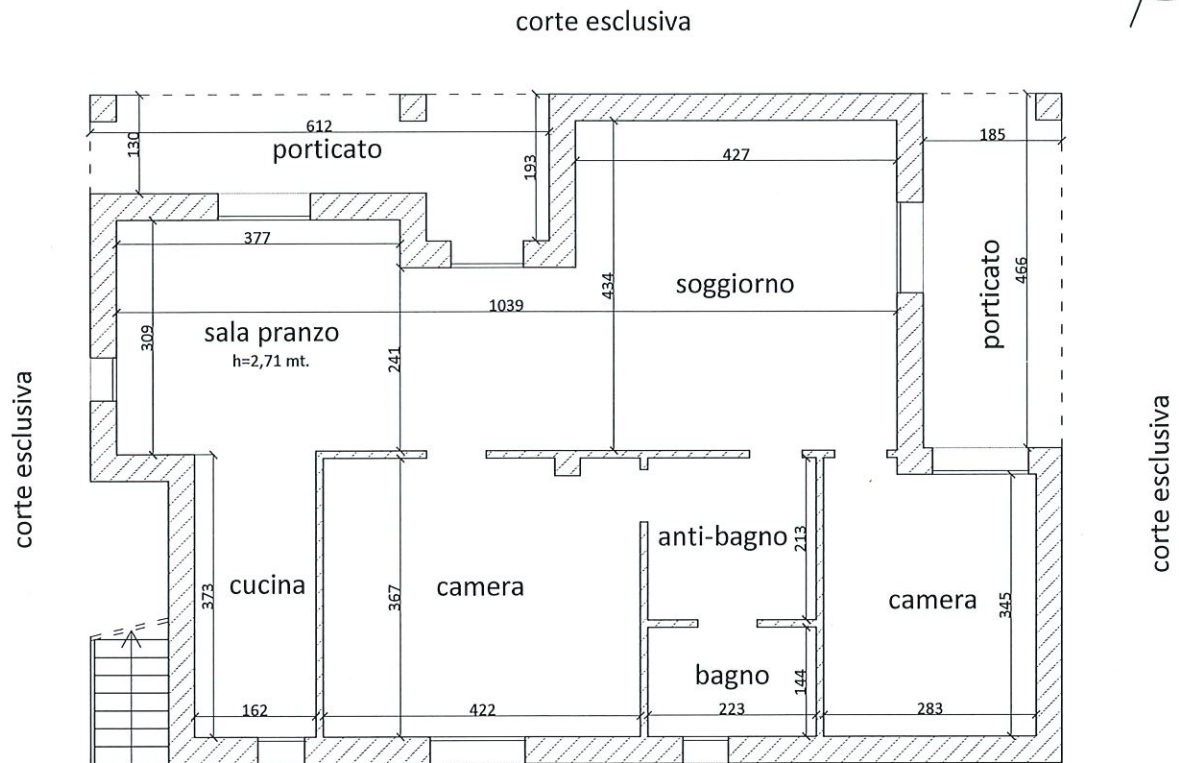

corte esclusiva


mapp. 161

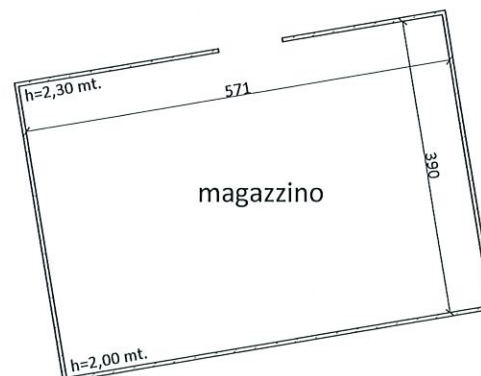

mapp. 395

Il C.T.U.  
Arch. Roberto Novarese

Planimetria stato attuale  
Comune di Albenga (SV) - Regione Costa di Borgo civ. 1  
PIANO PRIMO (SOTTOTETTO)  
scala 1:100

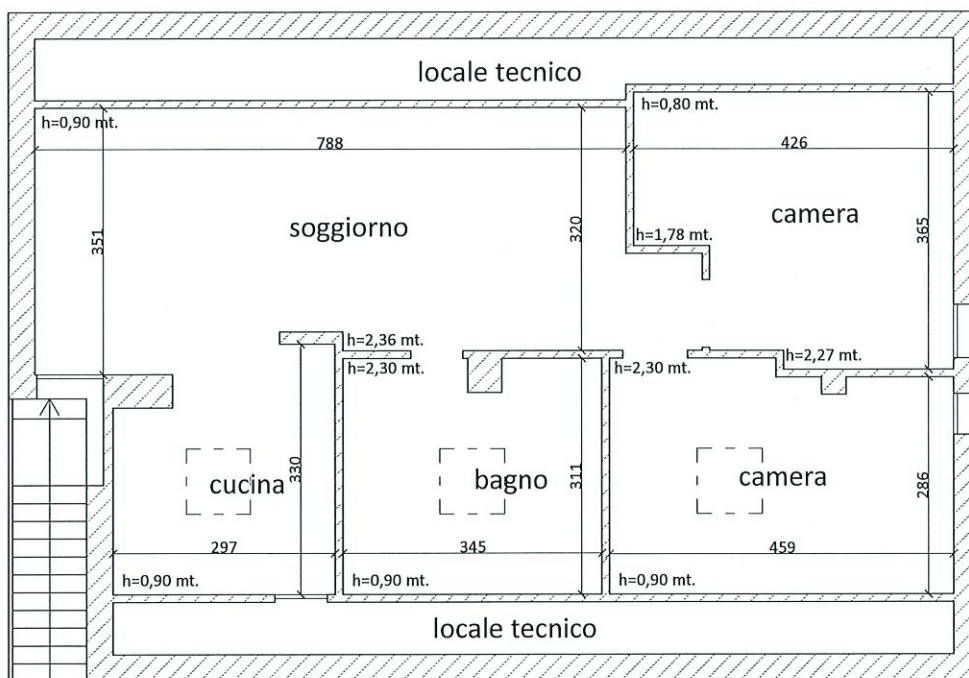

L'intero piano sottotetto è da considerarsi volume non sanabile: vano da rendere tecnicamente inaccessibile previo rimozione del corpo scala esterno di accesso

Il C.T.U.  
Arch. Roberto Novarese