



Foto 1

Esperto Stimatore ex art. 568 c.p.c. – arch. Vittorio Merito
via Gennaro Serra n°75 - 80132 Napoli
tel. 081 19711750 – fax. 081 19810934 - cell. 339 8959424 - vittorio.merito@archiworldpec.it –
P. IVA 06718461210



Foto 2

Esperto Stimatore ex art. 568 c.p.c. – arch. Vittorio Merito
via Gennaro Serra n°75 - 80132 Napoli
tel. 081 19711750 – fax. 081 19810934 - cell. 339 8959424 - vittorio.merito@archiworldpec.it –
P. IVA 06718461210



Foto 3

Esperto Stimatore ex art. 568 c.p.c. – arch. Vittorio Merito
via Gennaro Serra n°75 - 80132 Napoli
tel. 081 19711750 – fax. 081 19810934 - cell. 339 8959424 - vittorio.merito@archiworldpec.it –
P. IVA 06718461210



Foto 4

Esperto Stimatore ex art. 568 c.p.c. – arch. Vittorio Merito
via Gennaro Serra n°75 - 80132 Napoli
tel. 081 19711750 – fax. 081 19810934 - cell. 339 8959424 - vittorio.merito@archiworldpec.it –
P. IVA 06718461210



Foto 5

Esperto Stimatore ex art. 568 c.p.c. – arch. Vittorio Merito
via Gennaro Serra n°75 - 80132 Napoli
tel. 081 19711750 – fax. 081 19810934 - cell. 339 8959424 - vittorio.merito@archiworldpec.it –
P. IVA 06718461210

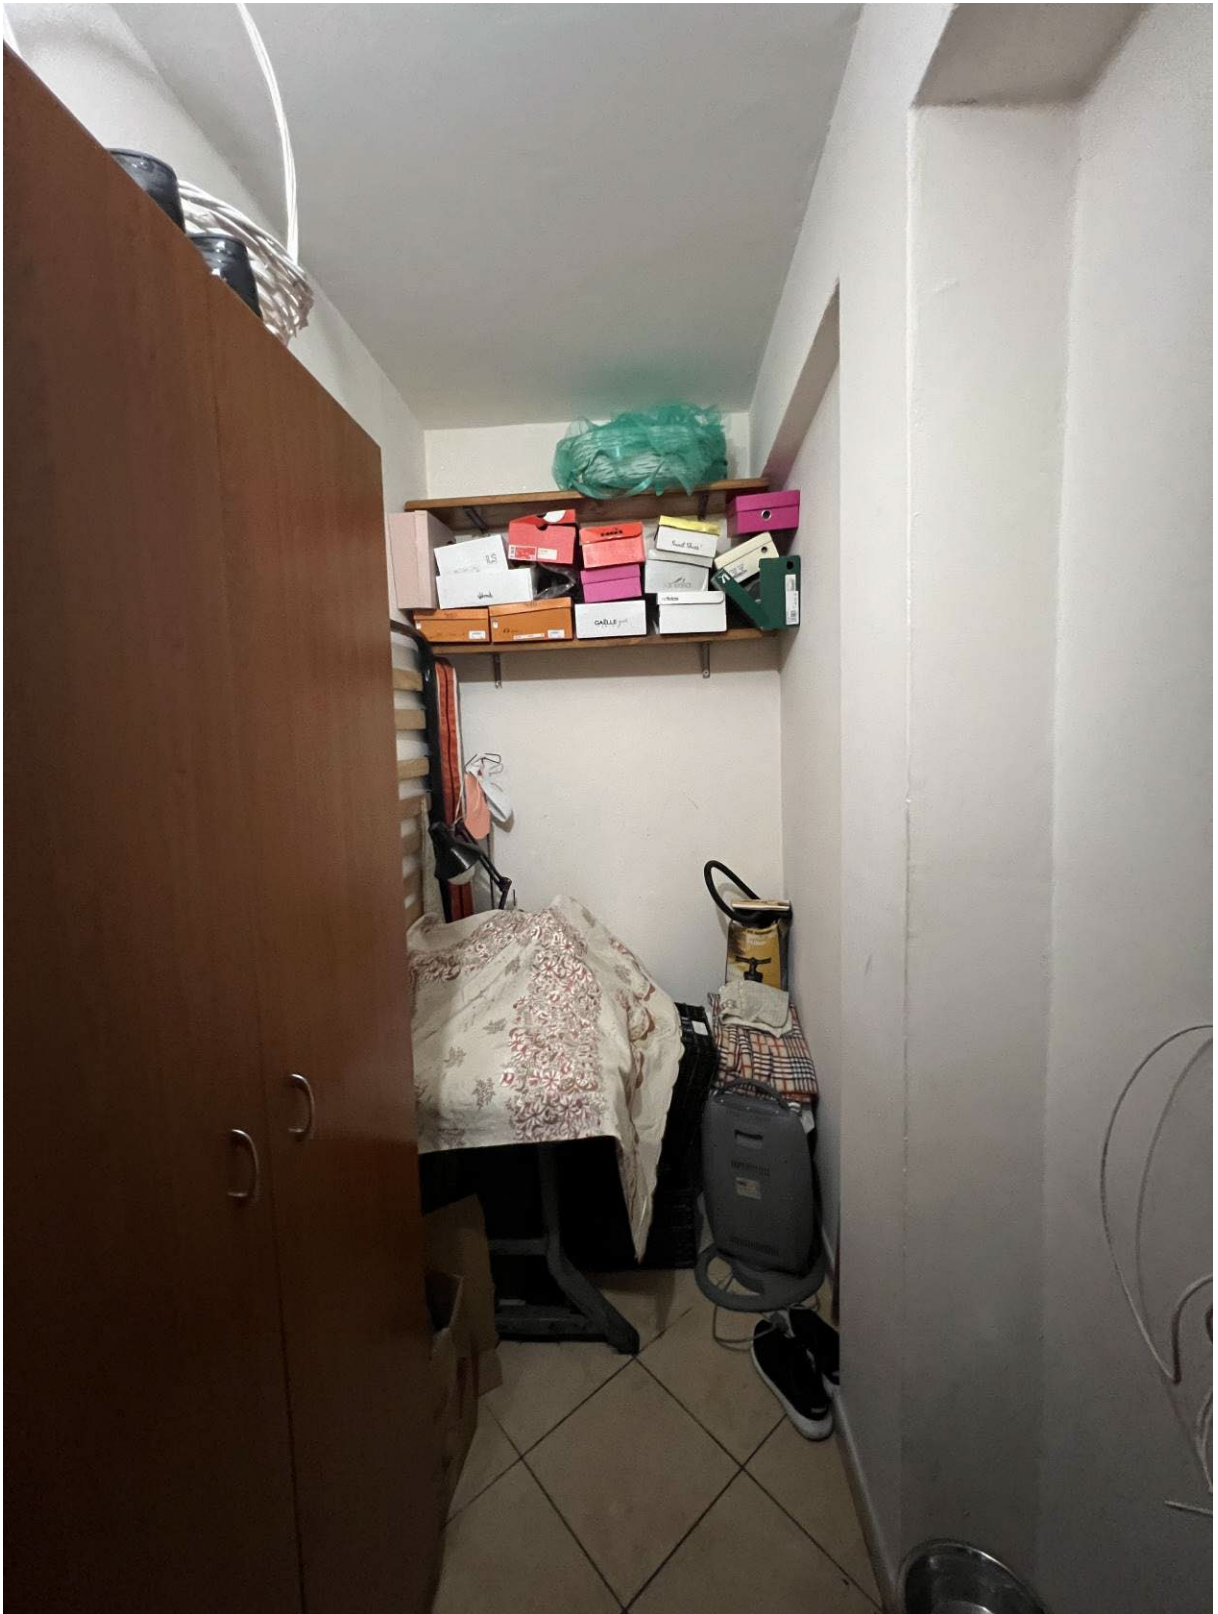


Foto 6

Esperto Stimatore ex art. 568 c.p.c. – arch. Vittorio Merito
via Gennaro Serra n°75 - 80132 Napoli
tel. 081 19711750 – fax. 081 19810934 - cell. 339 8959424 - vittorio.merito@archiworldpec.it –
P. IVA 06718461210

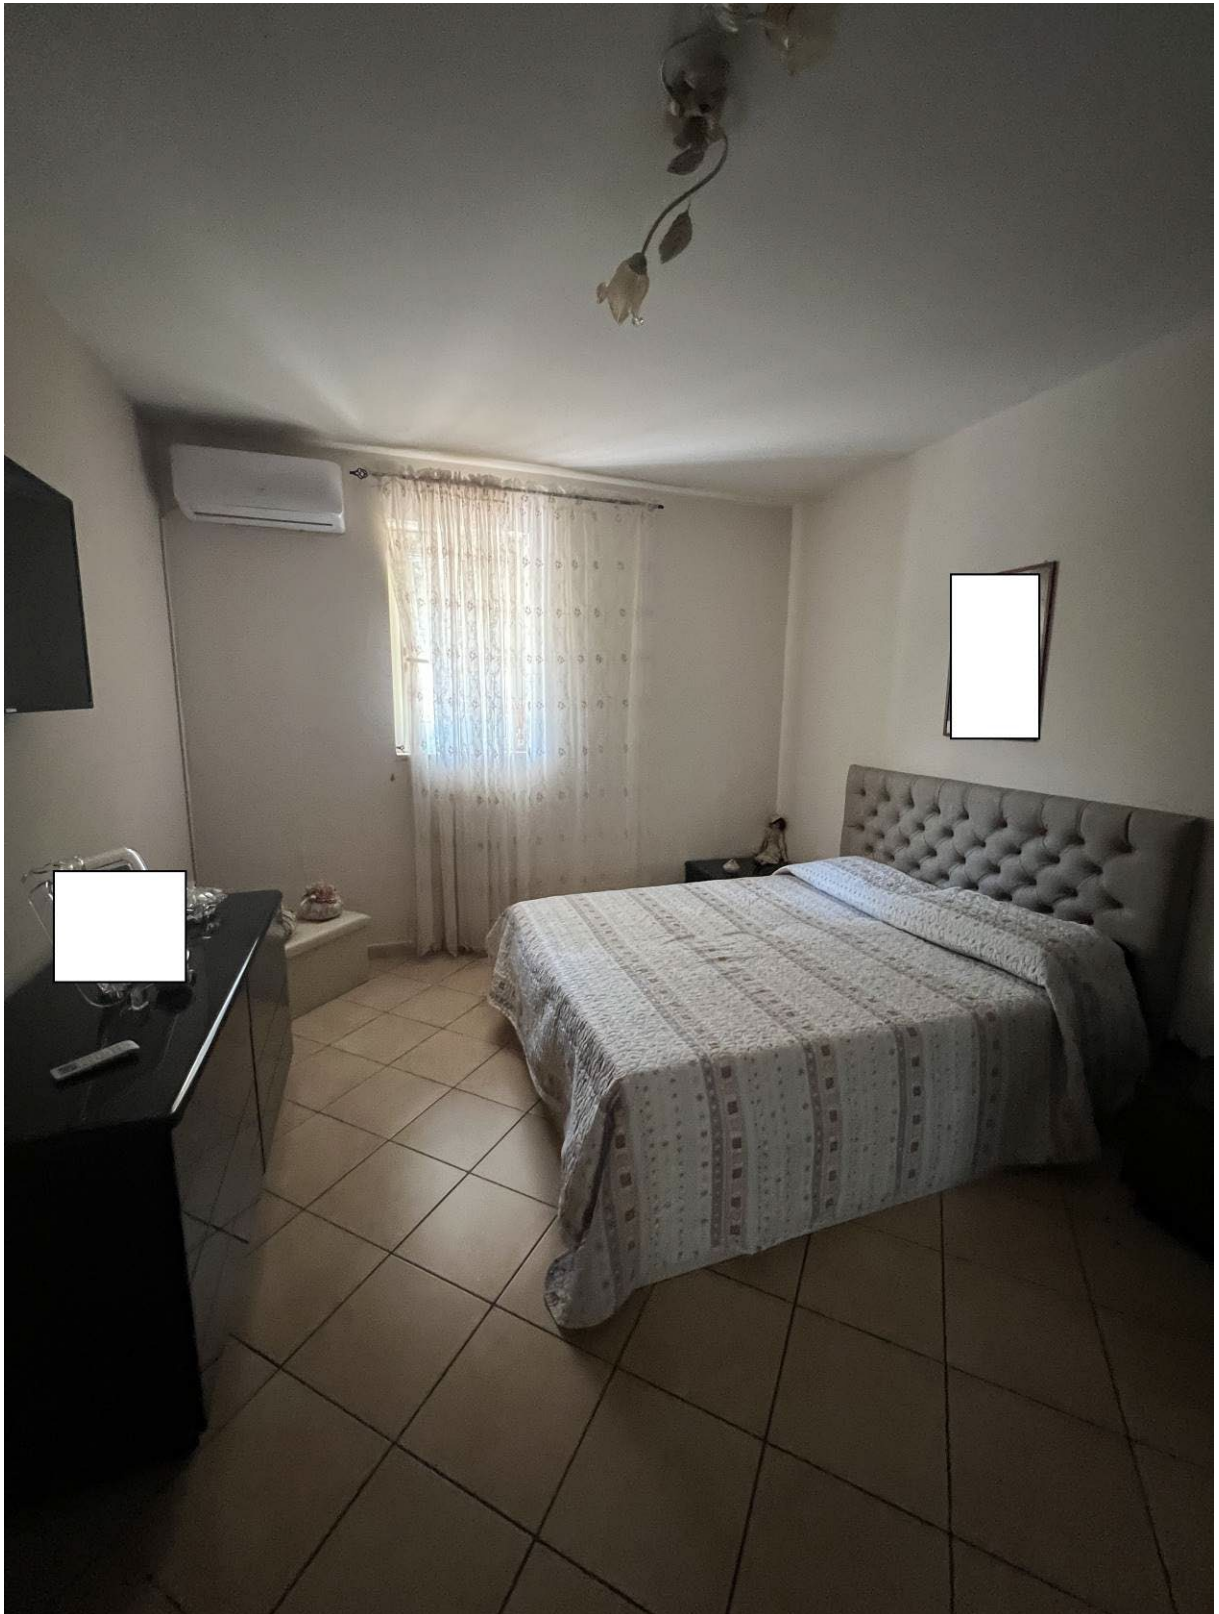


Foto 7

Esperto Stimatore ex art. 568 c.p.c. – arch. Vittorio Merito
via Gennaro Serra n°75 - 80132 Napoli
tel. 081 19711750 – fax. 081 19810934 - cell. 339 8959424 - vittorio.merito@archiworldpec.it –
P. IVA 06718461210



Foto 8

Esperto Stimatore ex art. 568 c.p.c. – arch. Vittorio Merito
via Gennaro Serra n°75 - 80132 Napoli
tel. 081 19711750 – fax. 081 19810934 - cell. 339 8959424 - vittorio.merito@archiworldpec.it –
P. IVA 06718461210



Foto 9

Esperto Stimatore ex art. 568 c.p.c. – arch. Vittorio Merito
via Gennaro Serra n°75 - 80132 Napoli
tel. 081 19711750 – fax. 081 19810934 - cell. 339 8959424 - vittorio.merito@archiworldpec.it –
P. IVA 06718461210



Foto 10

Esperto Stimatore ex art. 568 c.p.c. – arch. Vittorio Merito
via Gennaro Serra n°75 - 80132 Napoli
tel. 081 19711750 – fax. 081 19810934 - cell. 339 8959424 - vittorio.merito@archiworldpec.it –
P. IVA 06718461210



Foto 11

Esperto Stimatore ex art. 568 c.p.c. – arch. Vittorio Merito
via Gennaro Serra n°75 - 80132 Napoli
tel. 081 19711750 – fax. 081 19810934 - cell. 339 8959424 - vittorio.merito@archiworldpec.it –
P. IVA 06718461210



Foto 12

Esperto Stimatore ex art. 568 c.p.c. – arch. Vittorio Merito
via Gennaro Serra n°75 - 80132 Napoli
tel. 081 19711750 – fax. 081 19810934 - cell. 339 8959424 - vittorio.merito@archiworldpec.it –
P. IVA 06718461210

Vittorio Merito architetto
via Gennaro Serra, 75 - 80132 Napoli

TRIBUNALE DI NAPOLI NORD
sezione EE. II.
- Giudice dott.ssa Fabrizia FIORE -
Procedura Esecutiva R.G.E.: 350/2021

Rilievo architettonico unità immobiliare

Via Papa Giovanni XXIII n° 3 Piano T
Mugnano di Napoli (NA)

Il Tecnico


inquadramento

Data
Settembre
2023

Fuori
Scala

ELABORATO

1

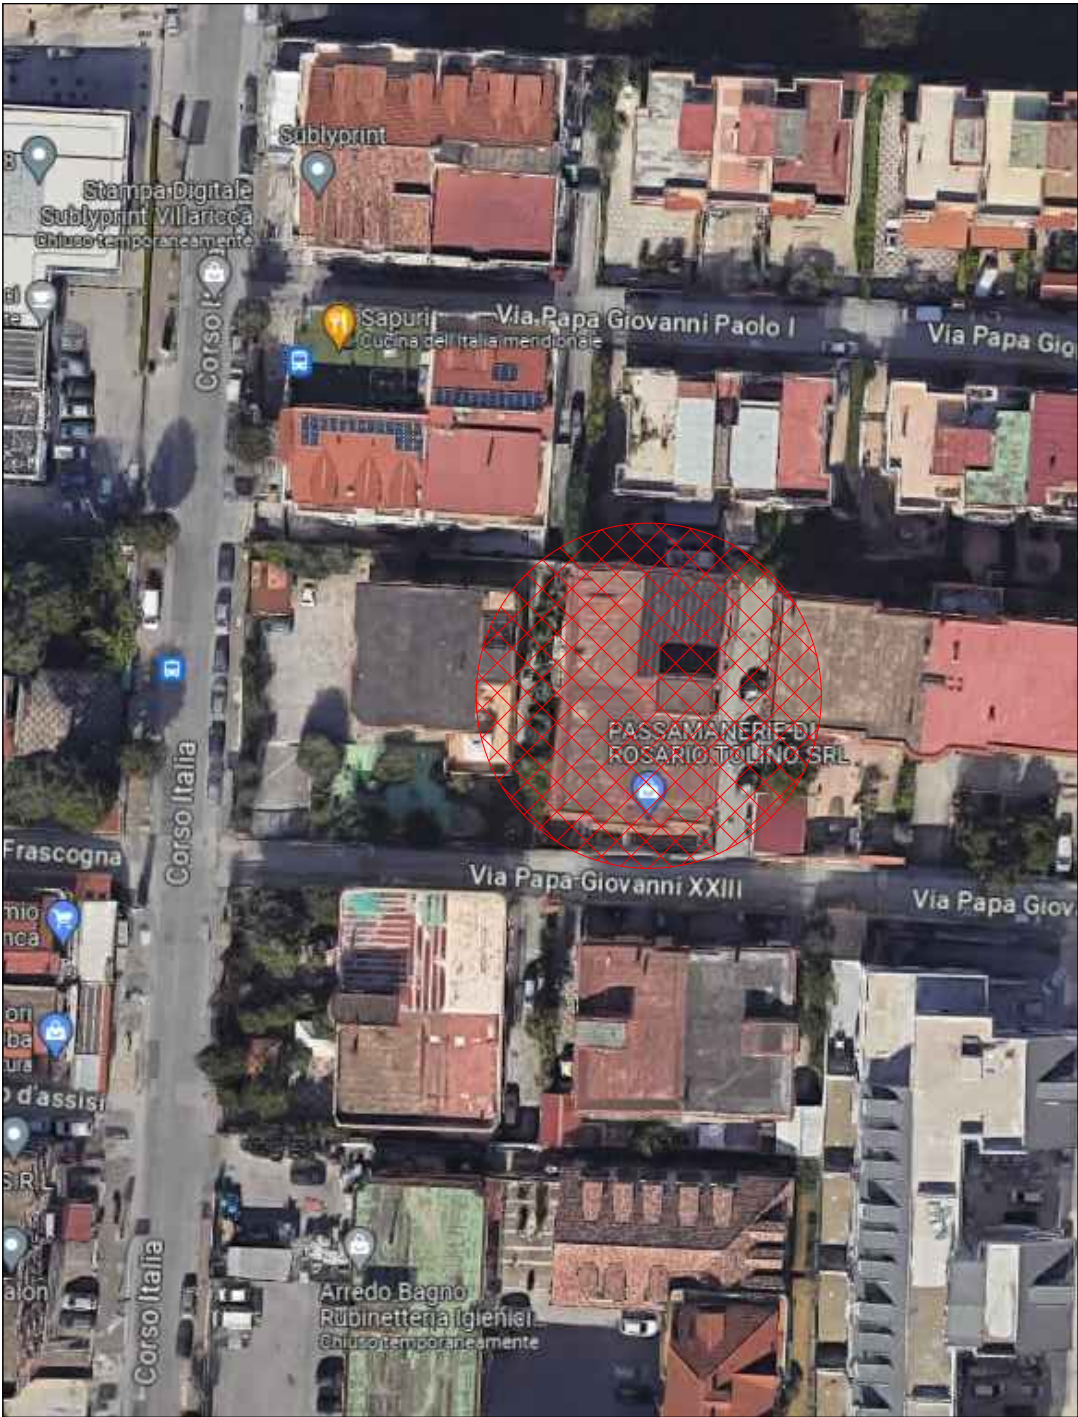

Vittorio Merito architetto
via Gennaro Serra, 75 - 80132 Napoli

TRIBUNALE DI NAPOLI NORD
sezione EE. II.
- Giudice dott.ssa Fabrizia FIORE -
Procedura Esecutiva R.G.E.: 350/2021

Rilievo architettonico unità immobiliare

Via Papa Giovanni XXIII n° 3 Piano T
Mugnano di Napoli (NA)

Il Tecnico

individuazione
ambienti



Data
Settembre
2023

Fuori
Scala

ELABORATO

2

NCEU FG. 2 P.LLA 1173 SUB. 20

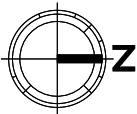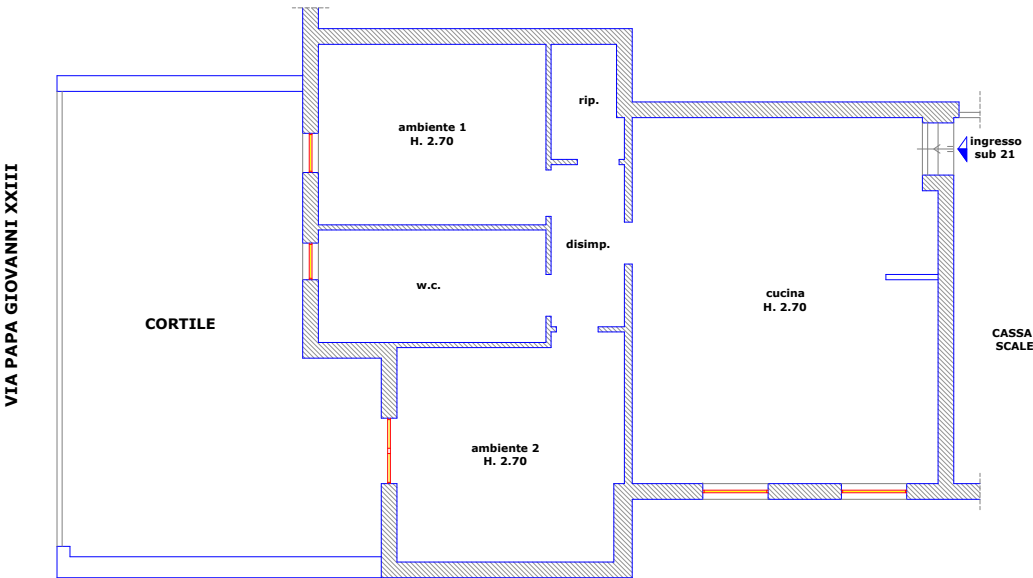

Vittorio Merito architetto
via Gennaro Serra, 75 - 80132 Napoli

TRIBUNALE DI NAPOLI NORD
sezione EE. II.
- Giudice dott.ssa Fabrizia FIORE -
Procedura Esecutiva R.G.E.: 350/2021

Rilievo architettonico unità immobiliare

Via Papa Giovanni XXIII n° 3 Piano T
Mugnano di Napoli (NA)

Il Tecnico



Data
Settembre
2023

Fuori
Scala

ELABORATO

3

NCEU FG. 2 P.LLA 1173 SUB. 20

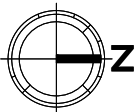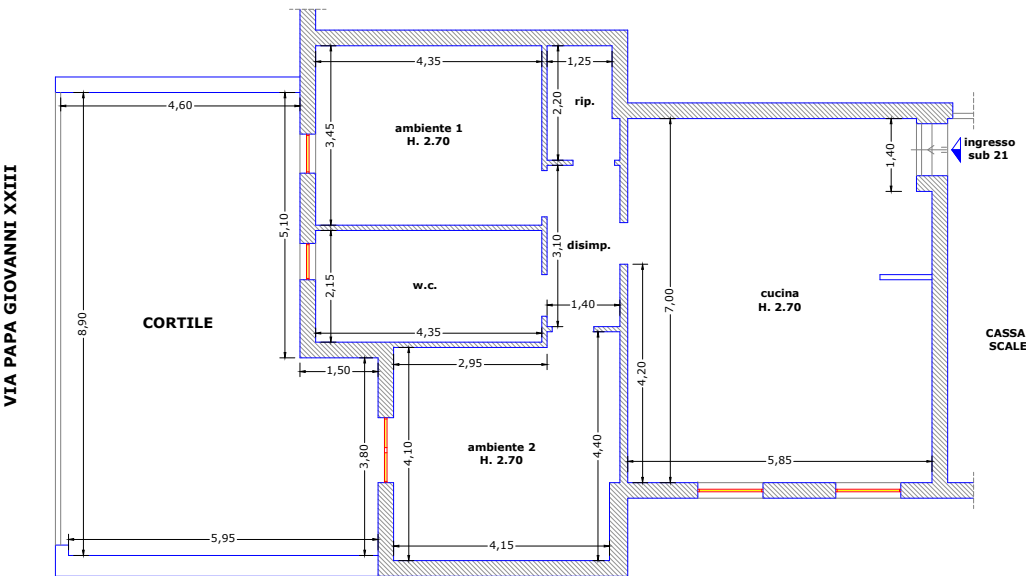

Vittorio Merito architetto
via Gennaro Serra, 75 - 80132 Napoli

TRIBUNALE DI NAPOLI NORD
sezione EE. II.
- Giudice dott.ssa Fabrizia FIORE -
Procedura Esecutiva R.G.E.: 350/2021

Rilievo architettonico unità immobiliare

Via Papa Giovanni XXIII n° 3 Piano T
Mugnano di Napoli (NA)

Il Tecnico

pianta foto



Data
Settembre
2023

Fuori
Scala

ELABORATO

4

NCEU FG. 2 P.LLA 1173 SUB. 20

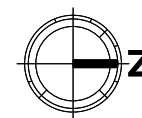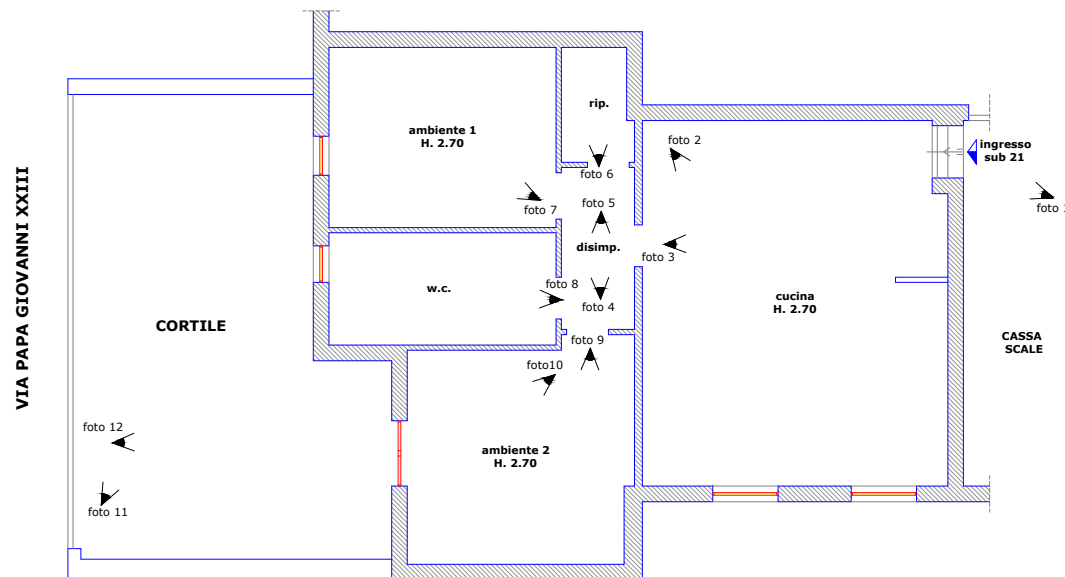

Vittorio Merito architetto
via Gennaro Serra, 75 - 80132 Napoli

TRIBUNALE DI NAPOLI NORD
sezione EE. II.
- Giudice dott.ssa Fabrizia FIORE -
Procedura Esecutiva R.G.E.: 350/2021

Rilievo architettonico unità immobiliare

Via Papa Giovanni XXIII n° 3 Piano T
Mugnano di Napoli (NA)

Il Tecnico

sovrapposizione
pianta catastale - rilievo

Data
Settembre
2023

Fuori
Scala

ELABORATO

5

Data: 07/04/2023 - n. T179305 - Richiedente: MRTVTR73C30F839W


Agenzia del Territorio
CATASTO FABBRICATI
Ufficio Provinciale di
Napoli

Dichiarazione protocollo n. NA0675158 del 17/09/2007
Planimetria di u.i.u. in Comune di Mugnano Di Napoli
Via Papa Giovanni Xxiii civ. 3
Identificativi Catastali:
Sezione:
Foglio: 2
Particella: 1173
Subalterno: 21

Omissis

Scheda n. 1 Scala 1:200

Pianta Piano Terra
H: 300 cm

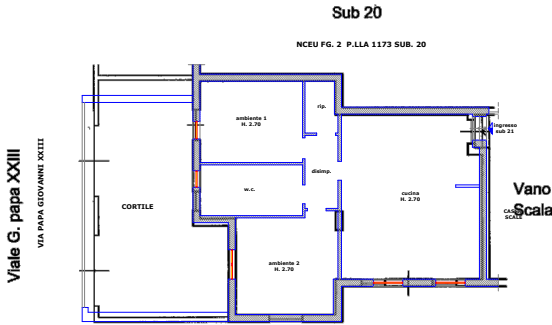

Cortile Comune

Ultima planimetria in atti

Data: 07/04/2023 - n. T179305 - Richiedente: MRTVTR73C30F839W

Totale schede: 1 - Formato di acquisizione: A4(210x297) - Formato stampa richiesto: A4(210x297)

Catasto dei Fabbricati - Situazione al 07/04/2023 - Comune di MUGNANO DI NAPOLI(F799) - < Foglio 2 - Particella 1173 - Subalterno 21 >
VIA PAPA GIOVANNI XXIII n. 3 Piano T

Vittorio Merito architetto
via Gennaro Serra, 75 - 80132 Napoli

TRIBUNALE DI NAPOLI NORD
sezione EE. II.
- Giudice dott.ssa Fabrizia FIORE -
Procedura Esecutiva R.G.E.: 350/2021

Rilievo architettonico unità immobiliare

Via Papa Giovanni XXIII n° 3 Piano T
Mugnano di Napoli (NA)

Il Tecnico

pianta individuazione
difformità catastali


Data
Settembre
2023

Fuori
Scala

ELABORATO

6

NCEU FG. 2 P.LLA 1173 SUB. 20

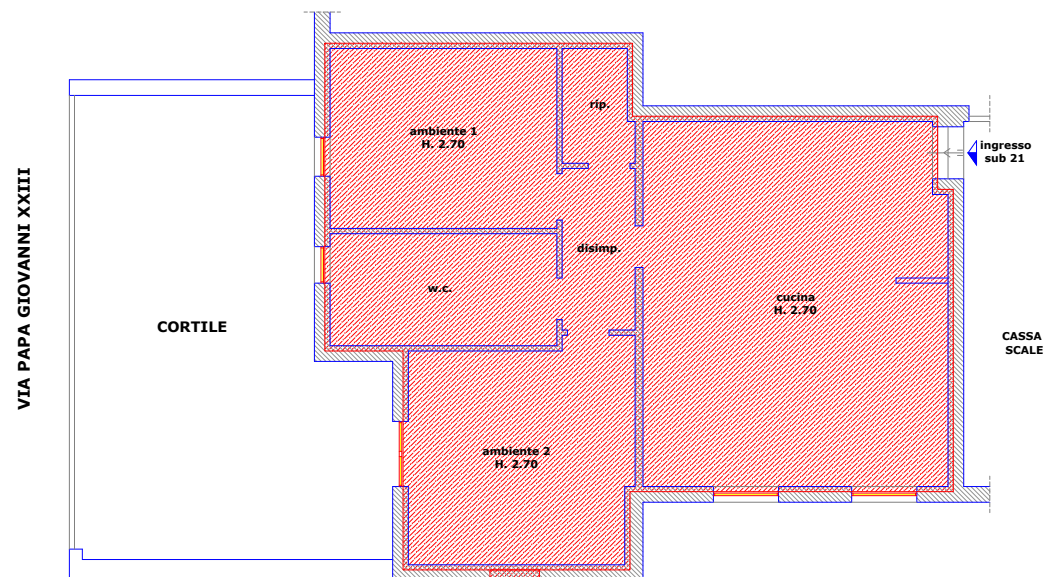

LEGENDA



difformità catastali riscontrate

