



Foto inquadramento

*Esperto Stimatore ex art. 568 c.p.c. – arch. Vittorio Merito*  
via Gennaro Serra n°75 - 80132 Napoli  
tel. 081 19711750 – fax. 081 19810934 - cell. 339 8959424 - vittorio.merito@archiworldpec.it –  
P. IVA 06718461210



Foto 1

*Esperto Stimatore ex art. 568 c.p.c. – arch. Vittorio Merito*  
via Gennaro Serra n°75 - 80132 Napoli  
tel. 081 19711750 – fax. 081 19810934 - cell. 339 8959424 - vittorio.merito@archiworldpec.it –  
P. IVA 06718461210

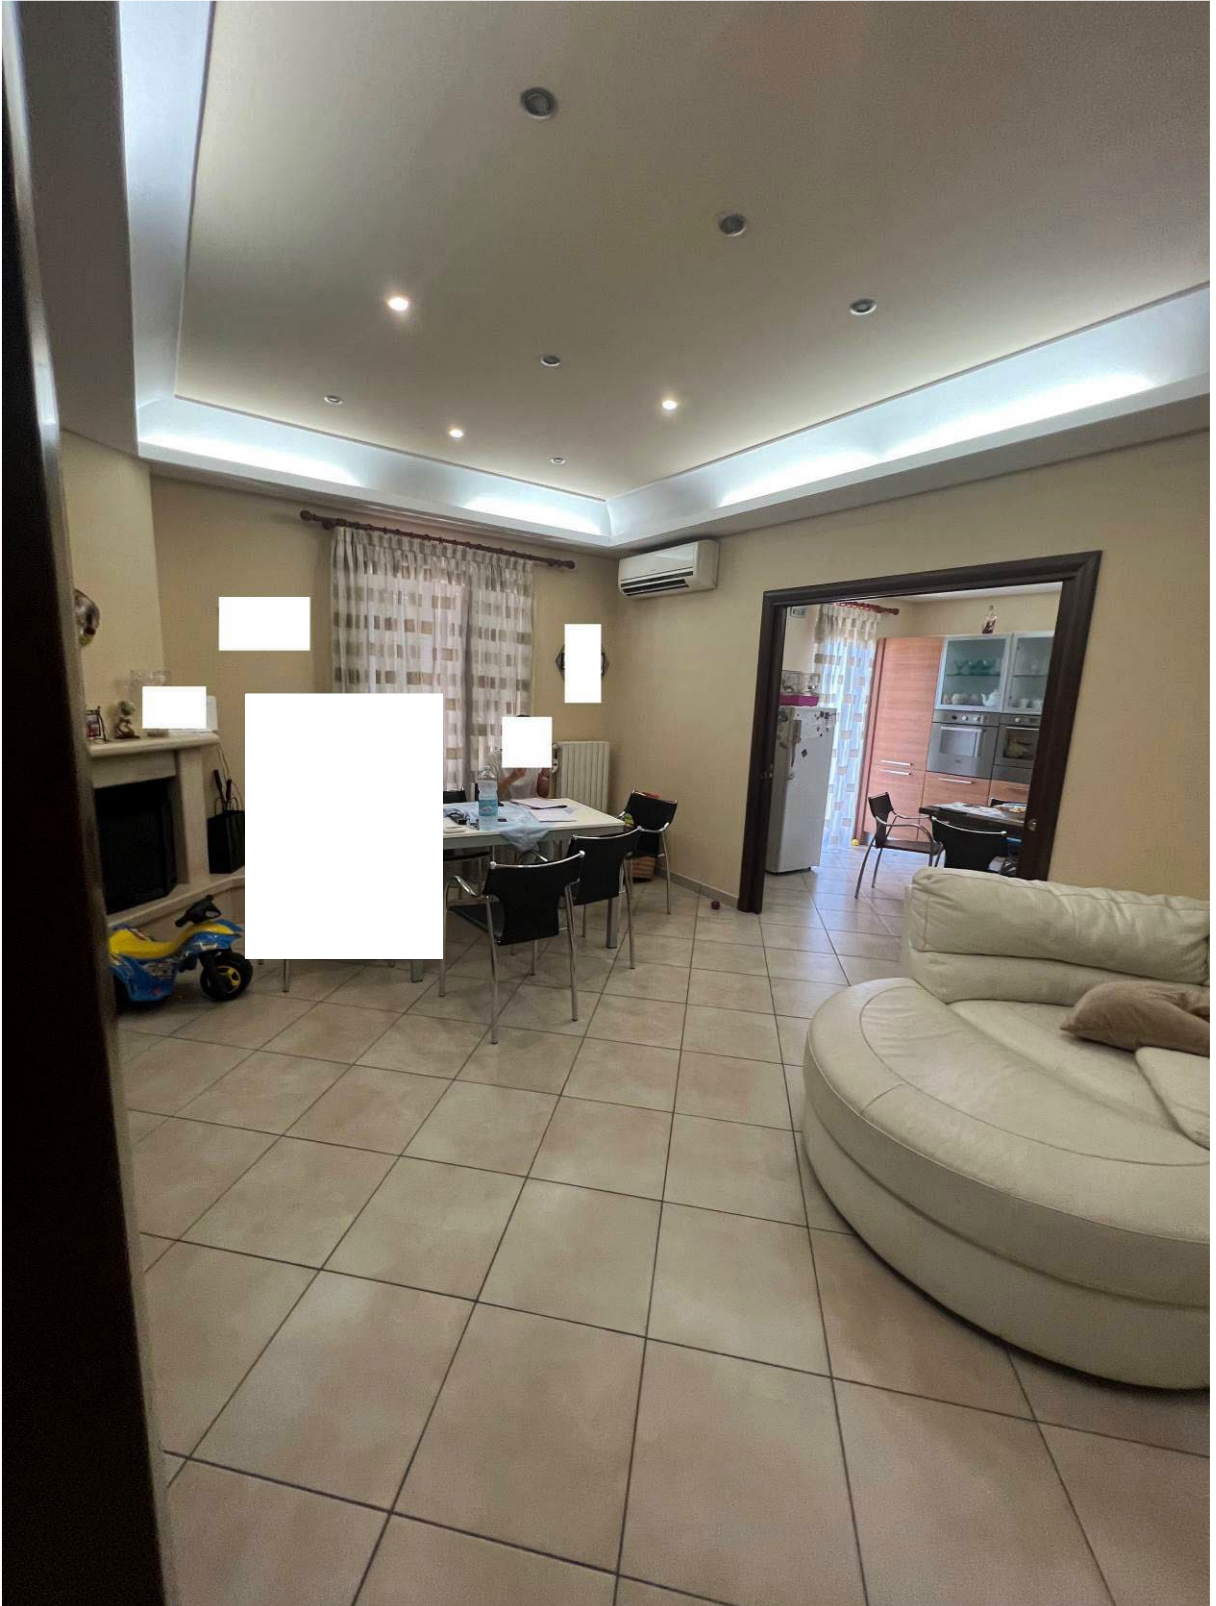


Foto 2

*Esperto Stimatore ex art. 568 c.p.c. – arch. Vittorio Merito*  
via Gennaro Serra n°75 - 80132 Napoli  
tel. 081 19711750 – fax. 081 19810934 - cell. 339 8959424 - vittorio.merito@archiworldpec.it -  
P. IVA 06718461210



Foto 3

*Esperto Stimatore ex art. 568 c.p.c. – arch. Vittorio Merito*  
via Gennaro Serra n°75 - 80132 Napoli  
tel. 081 19711750 – fax. 081 19810934 - cell. 339 8959424 - vittorio.merito@archiworldpec.it –  
P. IVA 06718461210



Foto 4

*Esperto Stimatore ex art. 568 c.p.c. – arch. Vittorio Merito*  
via Gennaro Serra n°75 - 80132 Napoli  
tel. 081 19711750 – fax. 081 19810934 - cell. 339 8959424 - vittorio.merito@archiworldpec.it –  
P. IVA 06718461210

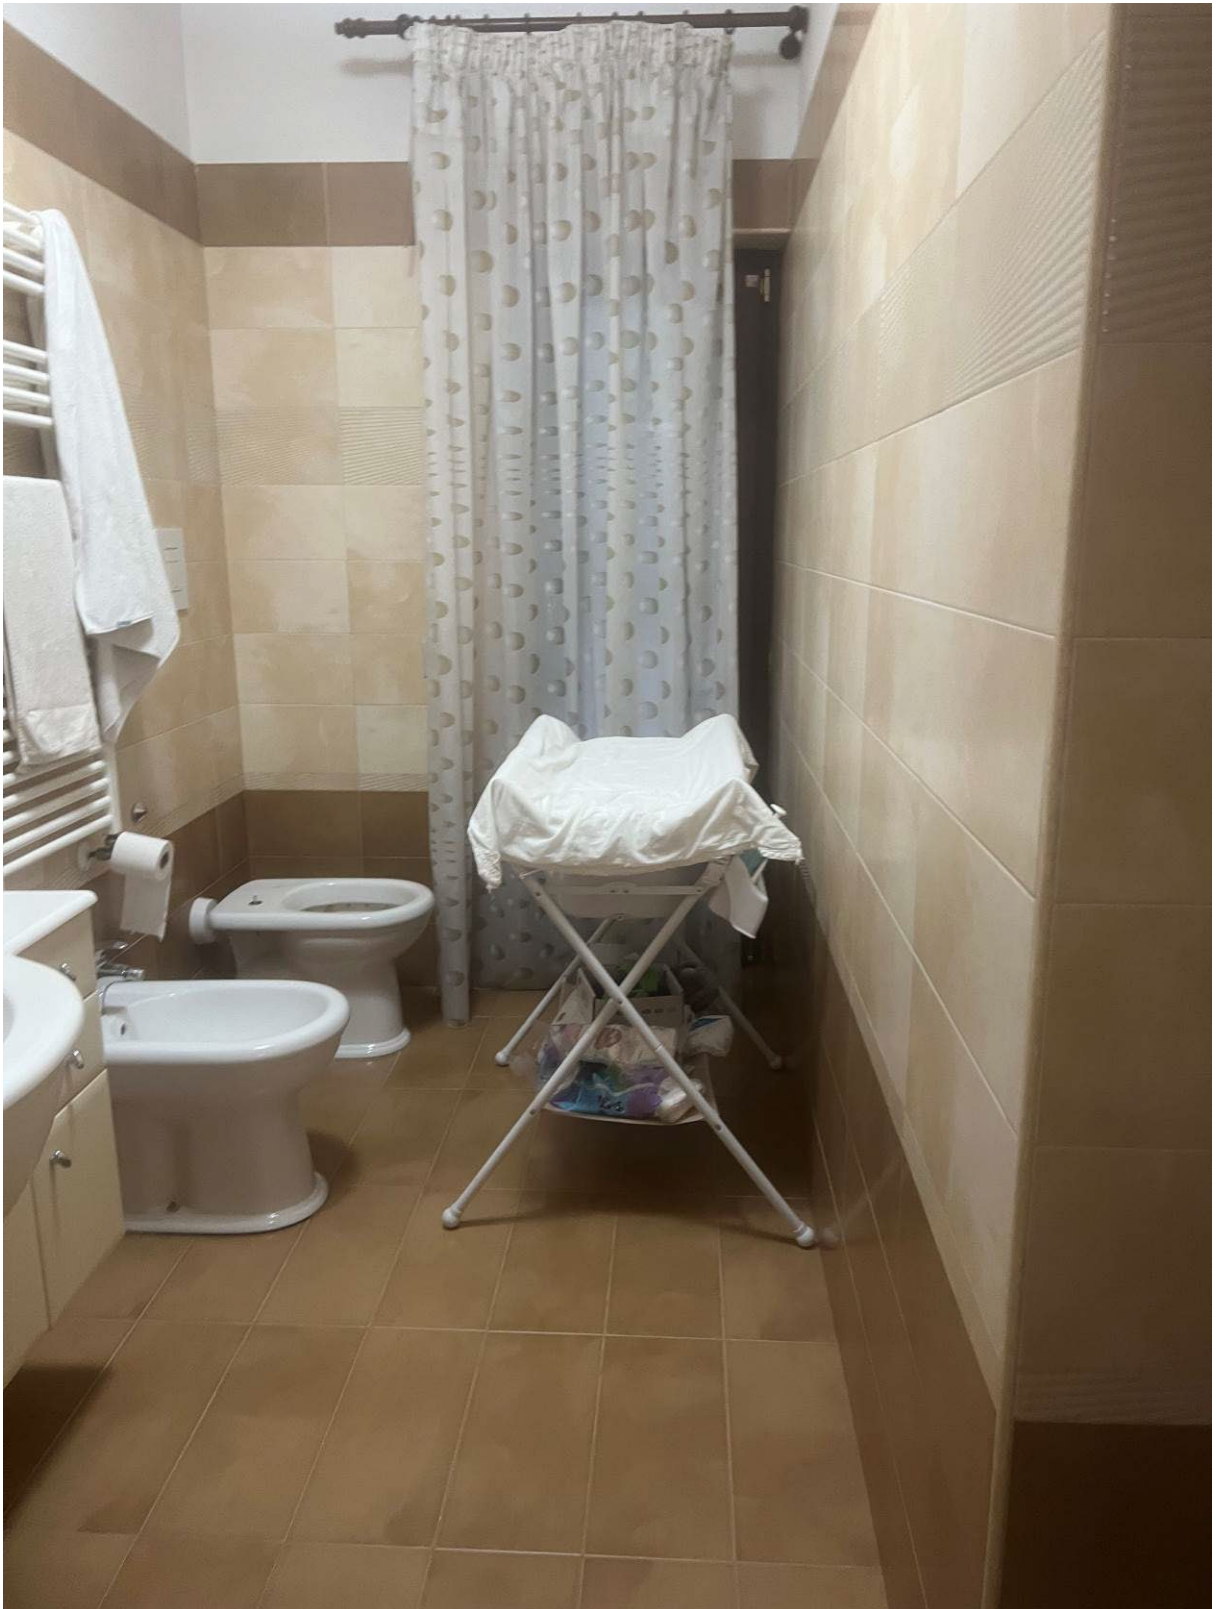


Foto 5

*Esperto Stimatore ex art. 568 c.p.c. – arch. Vittorio Merito*  
via Gennaro Serra n°75 - 80132 Napoli  
tel. 081 19711750 – fax. 081 19810934 - cell. 339 8959424 - vittorio.merito@archiworldpec.it –  
P. IVA 06718461210

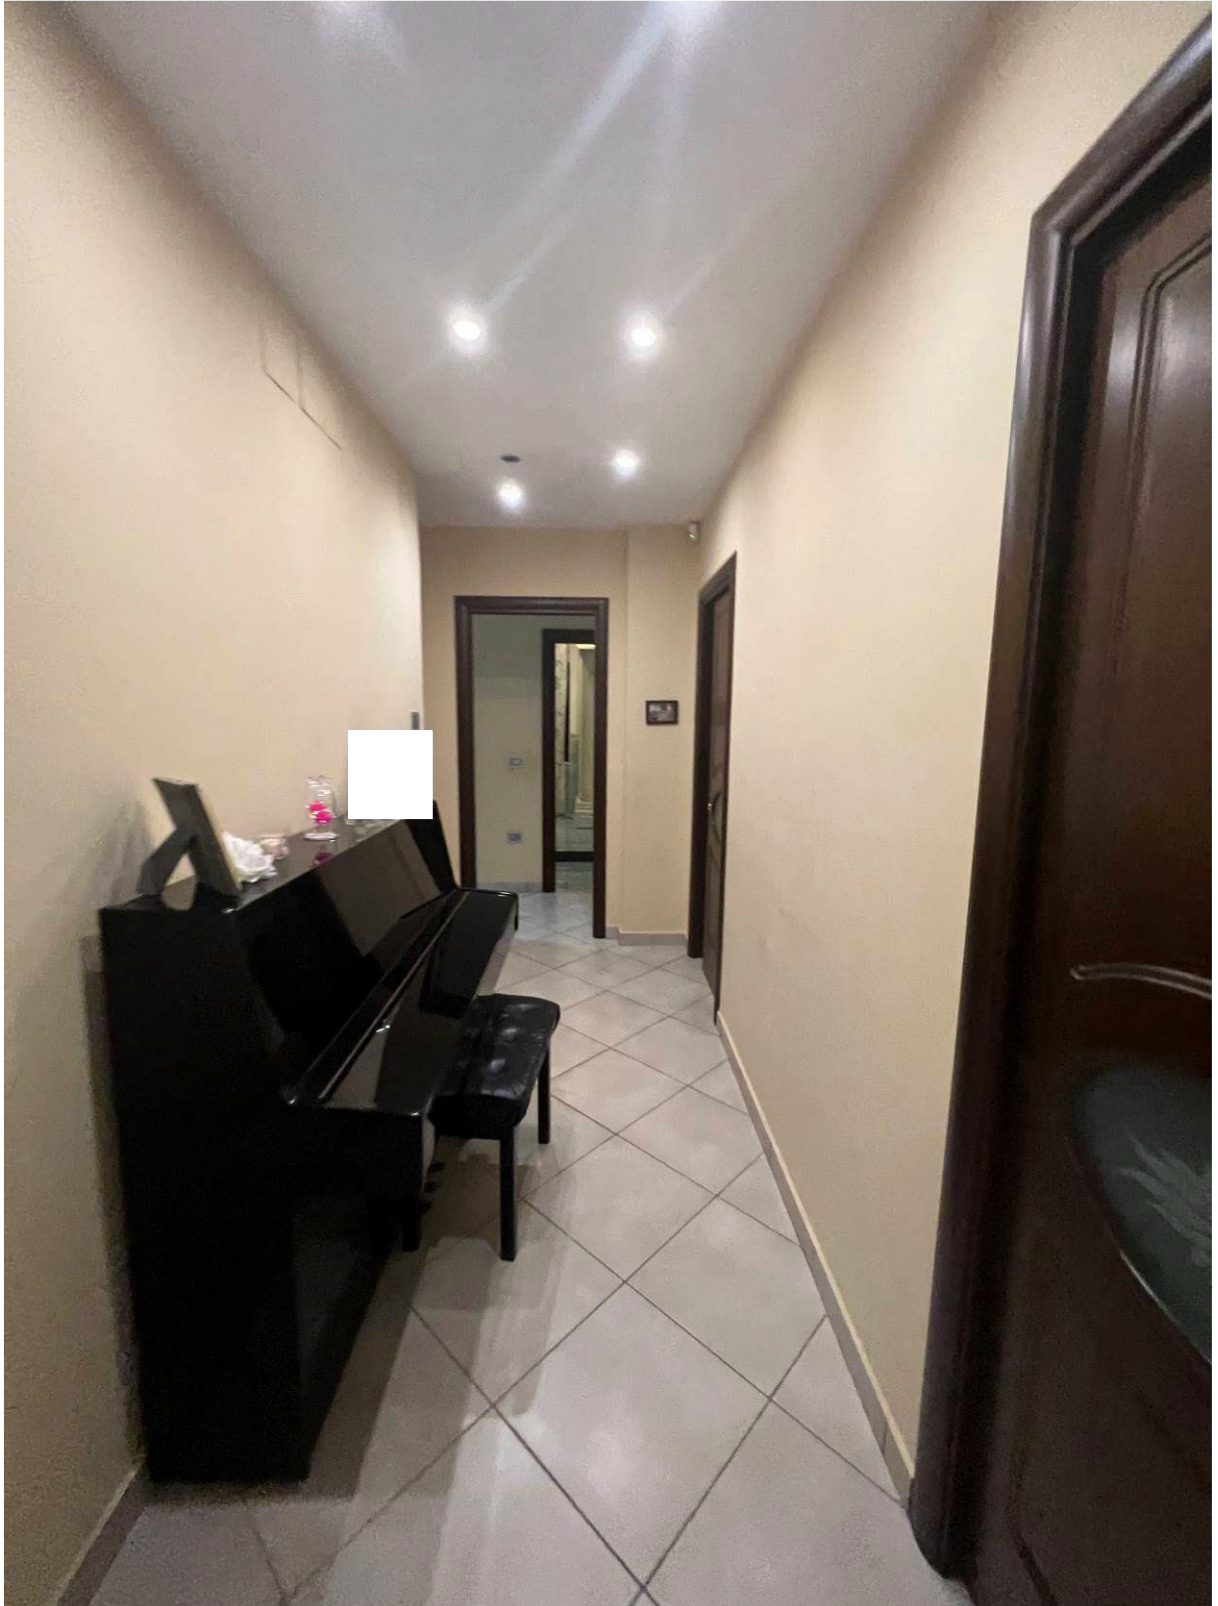


Foto 6

*Esperto Stimatore ex art. 568 c.p.c. – arch. Vittorio Merito*  
via Gennaro Serra n°75 - 80132 Napoli  
tel. 081 19711750 – fax. 081 19810934 - cell. 339 8959424 - vittorio.merito@archiworldpec.it –  
P. IVA 06718461210

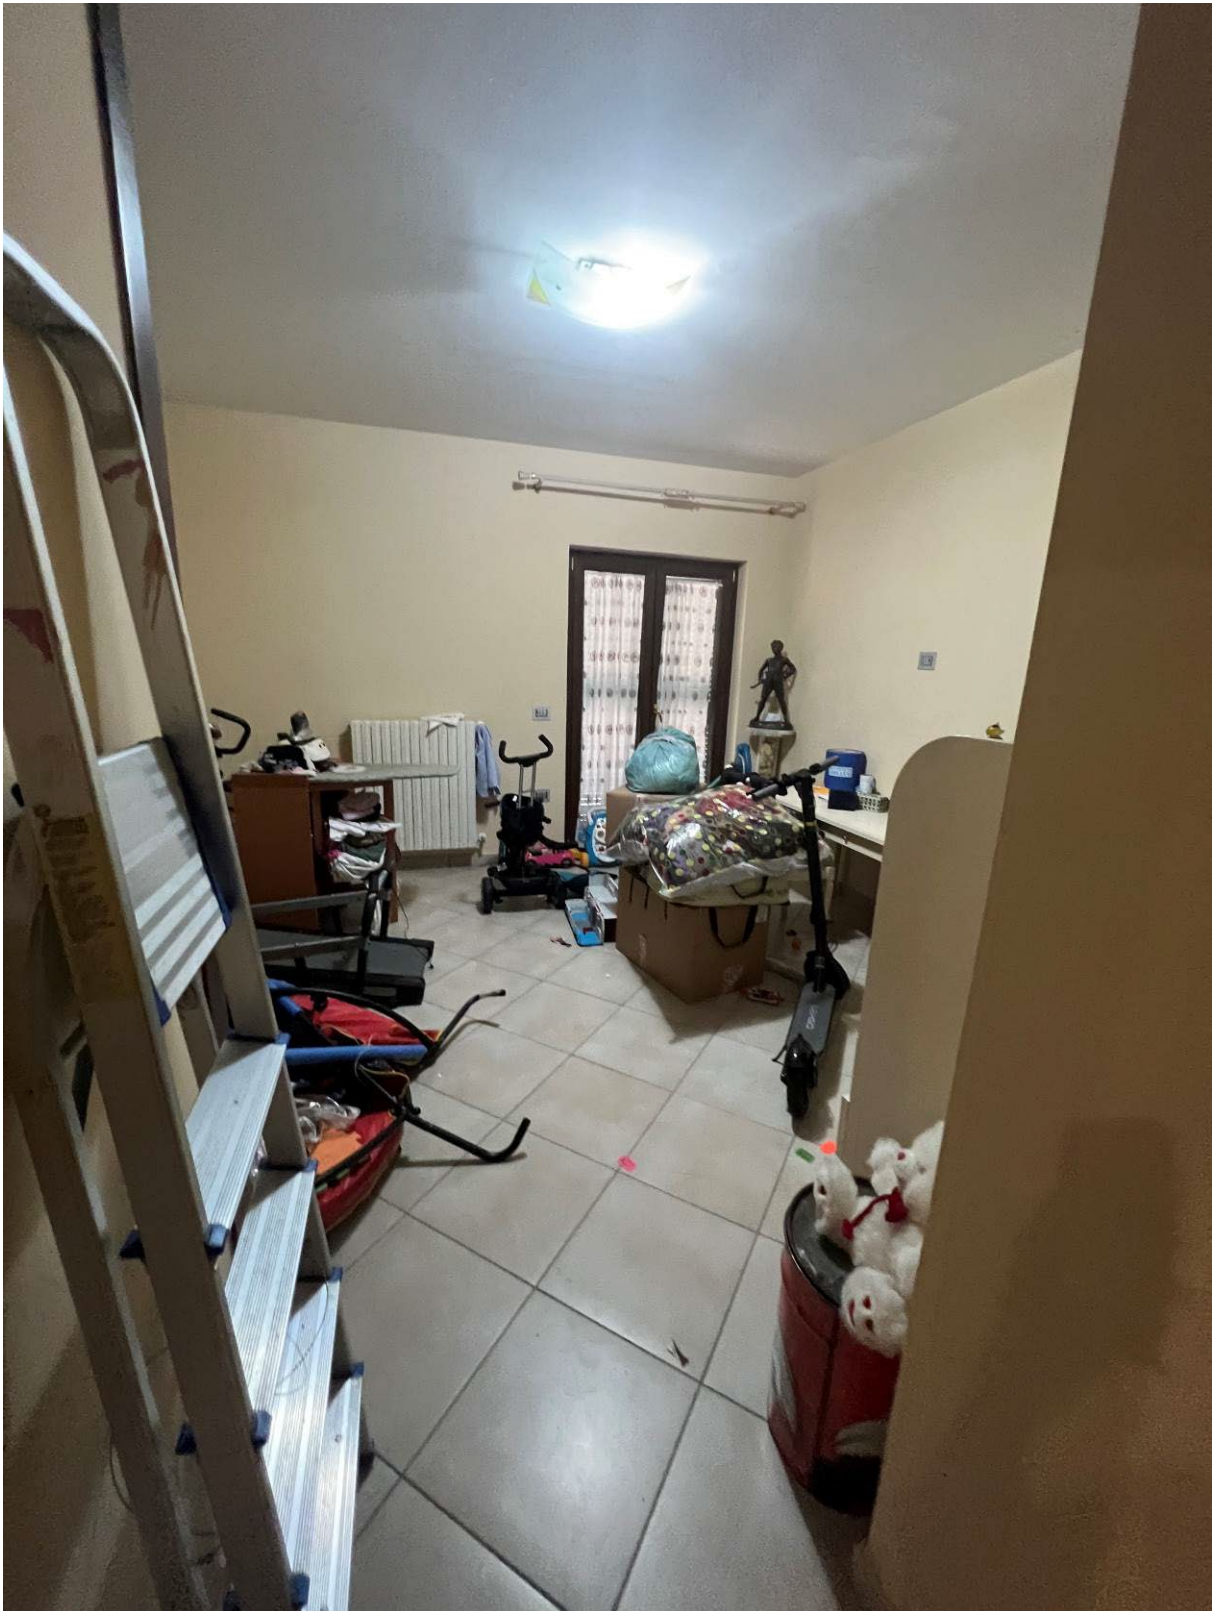


Foto 7

*Esperto Stimatore ex art. 568 c.p.c. – arch. Vittorio Merito*  
via Gennaro Serra n°75 - 80132 Napoli  
tel. 081 19711750 – fax. 081 19810934 - cell. 339 8959424 - vittorio.merito@archiworldpec.it –  
P. IVA 06718461210



Foto 8

*Esperto Stimatore ex art. 568 c.p.c. – arch. Vittorio Merito*  
via Gennaro Serra n°75 - 80132 Napoli  
tel. 081 19711750 – fax. 081 19810934 - cell. 339 8959424 - vittorio.merito@archiworldpec.it –  
P. IVA 06718461210

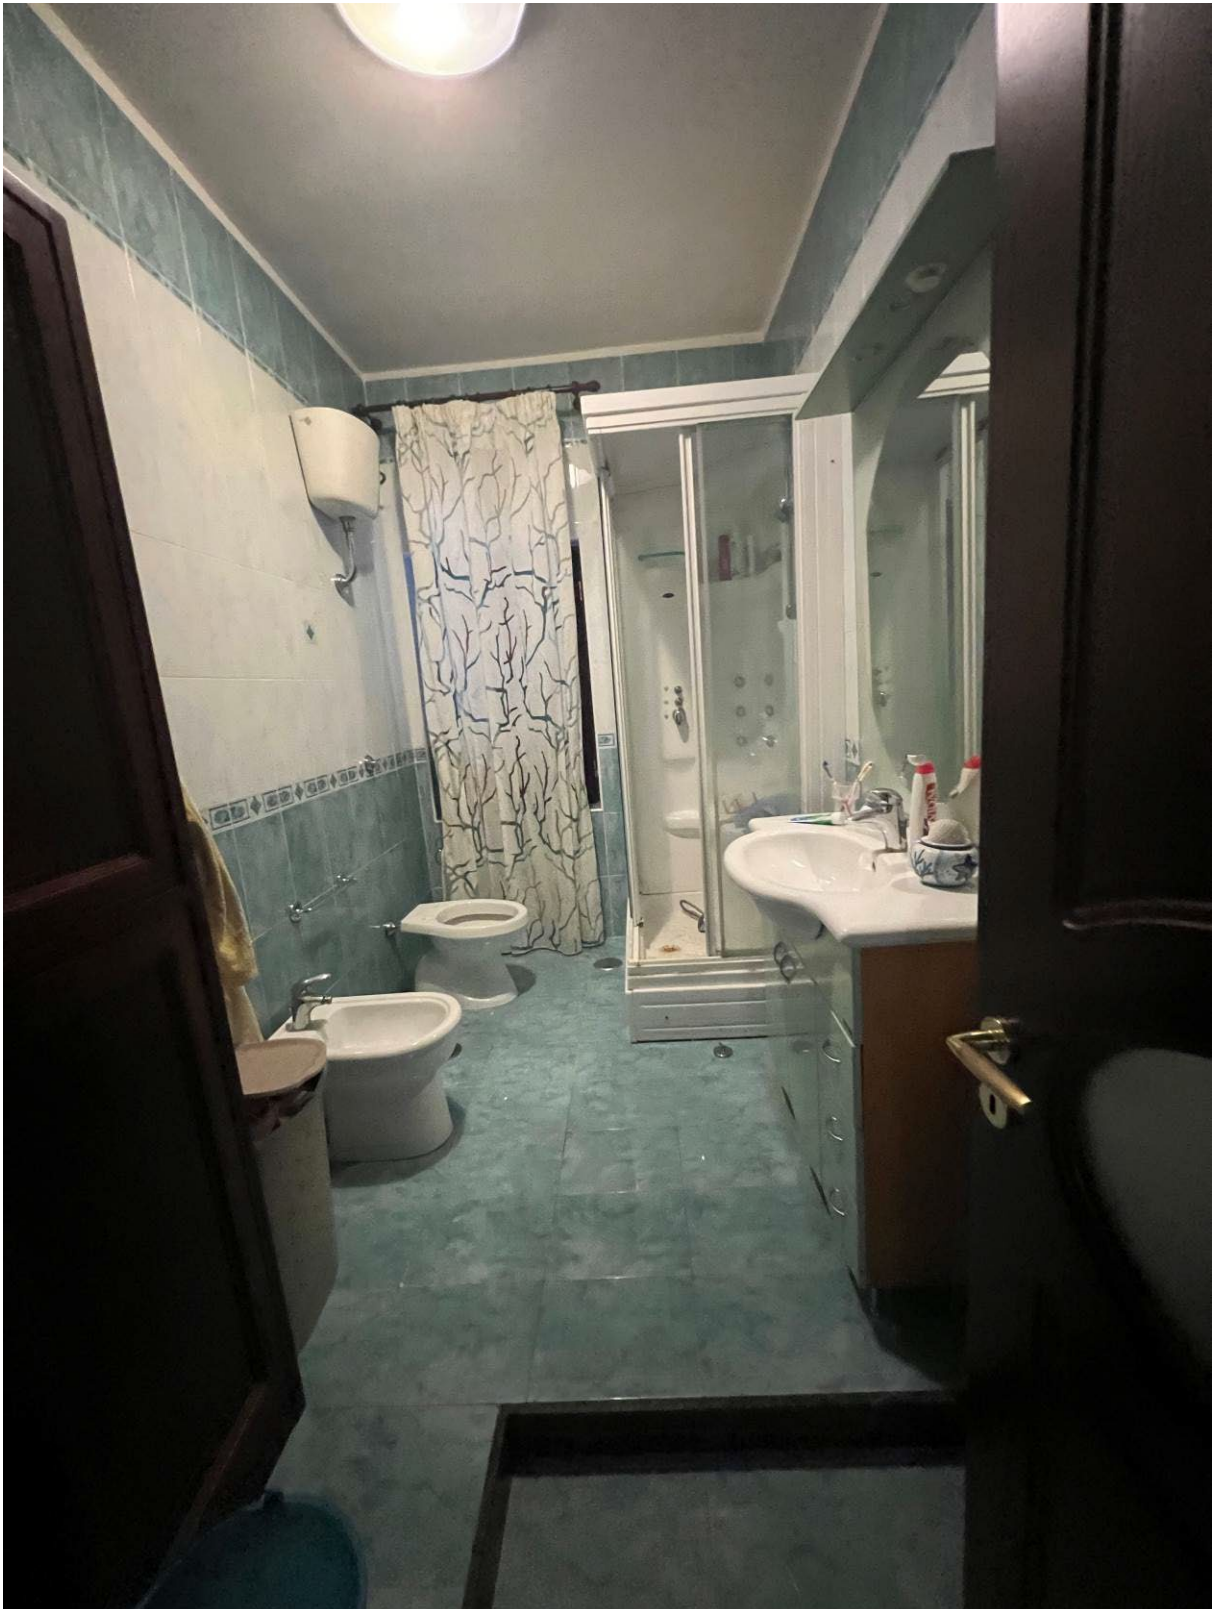


Foto 9

*Esperto Stimatore ex art. 568 c.p.c. – arch. Vittorio Merito*  
via Gennaro Serra n°75 - 80132 Napoli  
tel. 081 19711750 – fax. 081 19810934 - cell. 339 8959424 - vittorio.merito@archiworldpec.it –  
P. IVA 06718461210



Foto10

*Esperto Stimatore ex art. 568 c.p.c. – arch. Vittorio Merito*  
via Gennaro Serra n°75 - 80132 Napoli  
tel. 081 19711750 – fax. 081 19810934 - cell. 339 8959424 - vittorio.merito@archiworldpec.it –  
P. IVA 06718461210

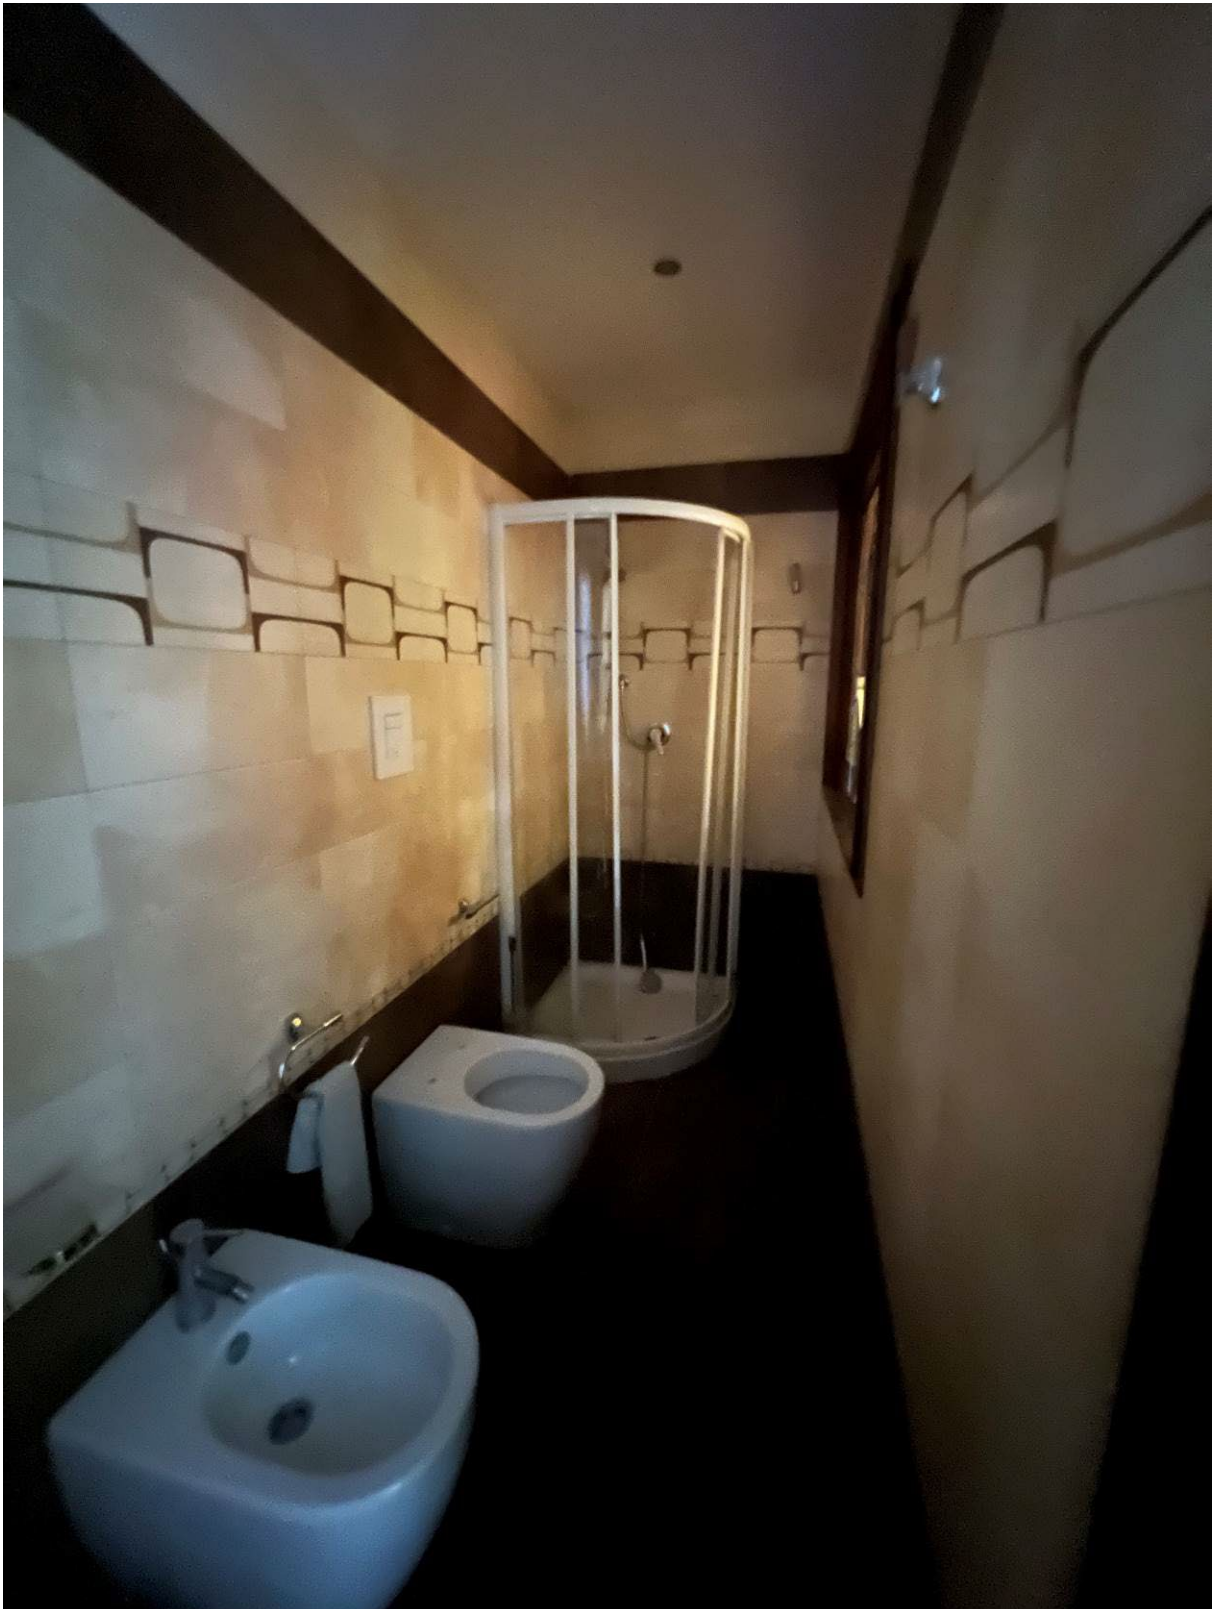


Foto 11

*Esperto Stimatore ex art. 568 c.p.c. – arch. Vittorio Merito*  
via Gennaro Serra n°75 - 80132 Napoli  
tel. 081 19711750 – fax. 081 19810934 - cell. 339 8959424 - vittorio.merito@archiworldpec.it –  
P. IVA 06718461210



Foto12

*Esperto Stimatore ex art. 568 c.p.c. – arch. Vittorio Merito*  
via Gennaro Serra n°75 - 80132 Napoli  
tel. 081 19711750 – fax. 081 19810934 - cell. 339 8959424 - vittorio.merito@archiworldpec.it –  
P. IVA 06718461210

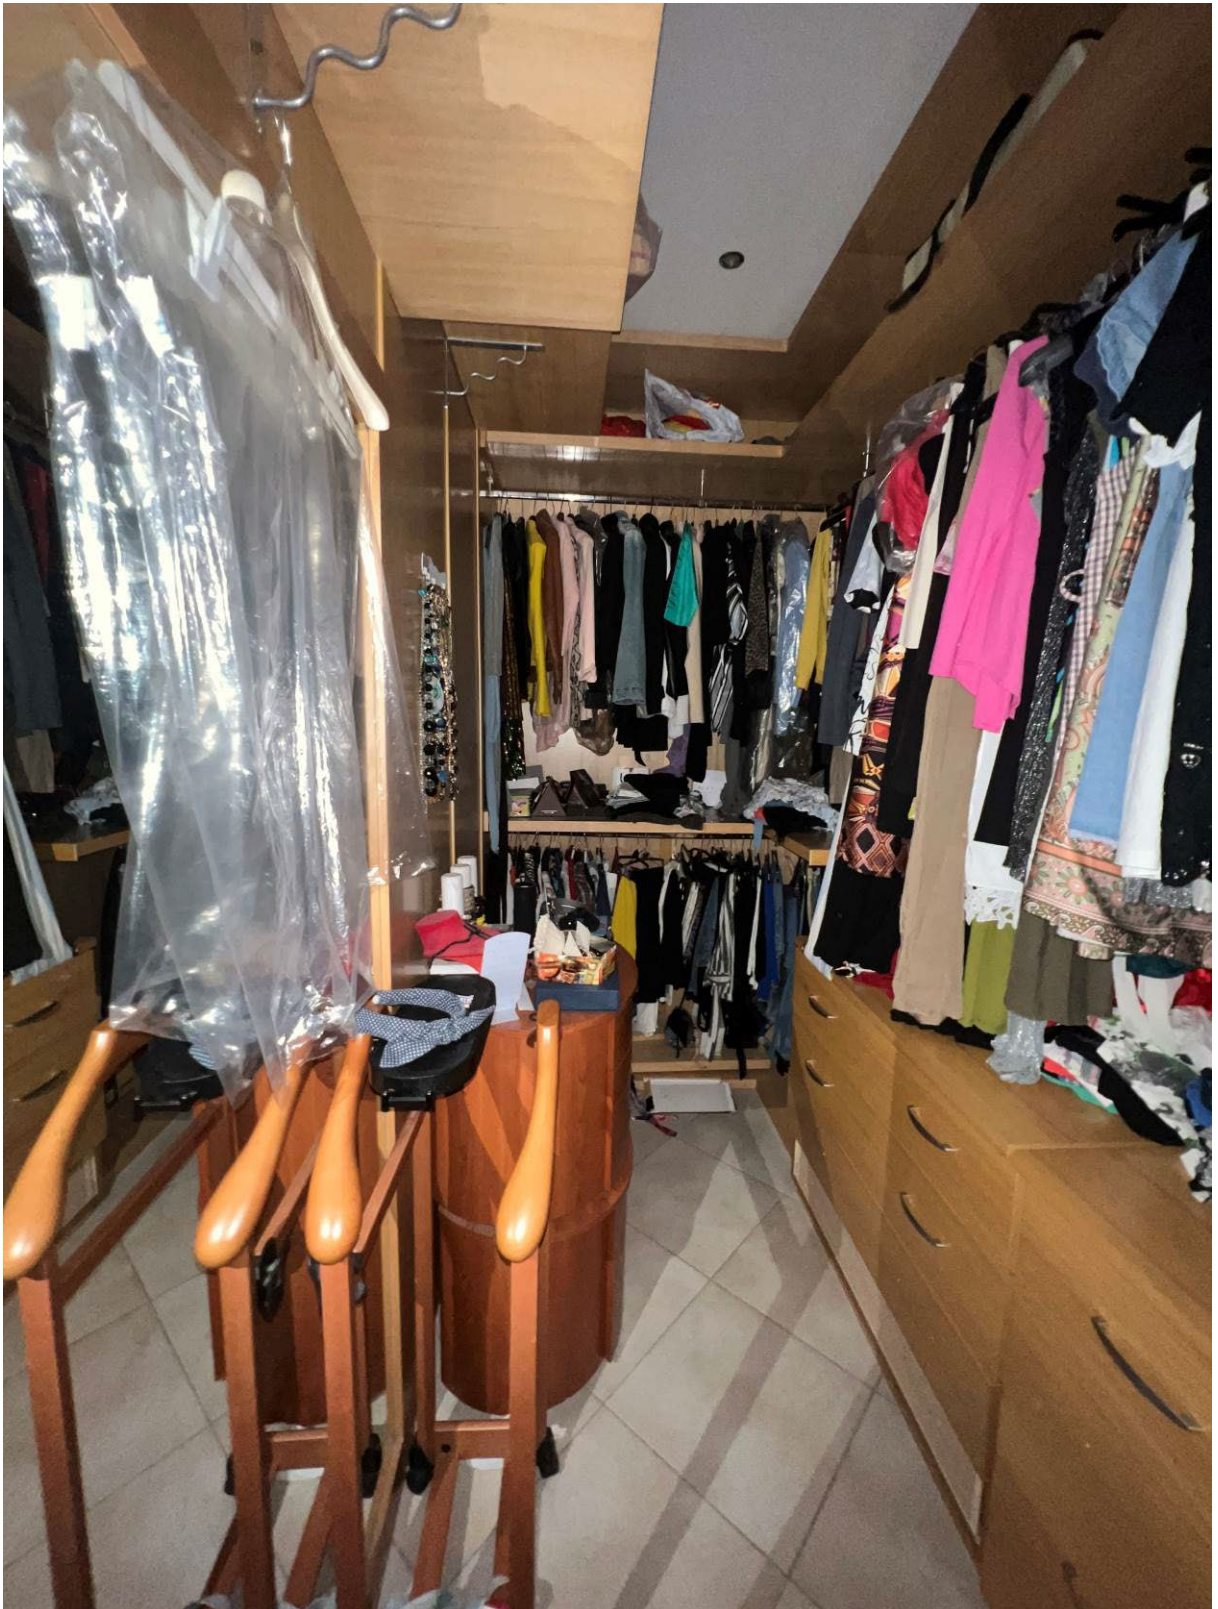


Foto 13

*Esperto Stimatore ex art. 568 c.p.c. – arch. Vittorio Merito*  
via Gennaro Serra n°75 - 80132 Napoli  
tel. 081 19711750 – fax. 081 19810934 - cell. 339 8959424 - vittorio.merito@archiworldpec.it –  
P. IVA 06718461210



Foto 14

*Esperto Stimatore ex art. 568 c.p.c. – arch. Vittorio Merito*  
via Gennaro Serra n°75 - 80132 Napoli  
tel. 081 19711750 – fax. 081 19810934 - cell. 339 8959424 - vittorio.merito@archiworldpec.it –  
P. IVA 06718461210



Foto 15

*Esperto Stimatore ex art. 568 c.p.c. – arch. Vittorio Merito*  
via Gennaro Serra n°75 - 80132 Napoli  
tel. 081 19711750 – fax. 081 19810934 - cell. 339 8959424 - vittorio.merito@archiworldpec.it –  
P. IVA 06718461210



Foto 16

*Esperto Stimatore ex art. 568 c.p.c. – arch. Vittorio Merito*  
via Gennaro Serra n°75 - 80132 Napoli  
tel. 081 19711750 – fax. 081 19810934 - cell. 339 8959424 - vittorio.merito@archiworldpec.it –  
P. IVA 06718461210

**Vittorio Merito architetto**  
via Gennaro Serra, 75 - 80132 Napoli

**TRIBUNALE DI NAPOLI NORD**  
sezione EE.II. -  
Giudice dott.SSA Fabrizia FIORE  
Procedura Esecutiva R.G.E.: 350/2021

**Rilievo architettonico unità immobiliare**

Via Papa Giovanni XXIII n.5 (catastalmente Corso Italia)  
- Piano 1  
MUGNANO DI NAPOLI (NA)

inquadramento


Data  
Luglio  
2023

Fuori  
Scala

Il Tecnico

ELABORATO

1

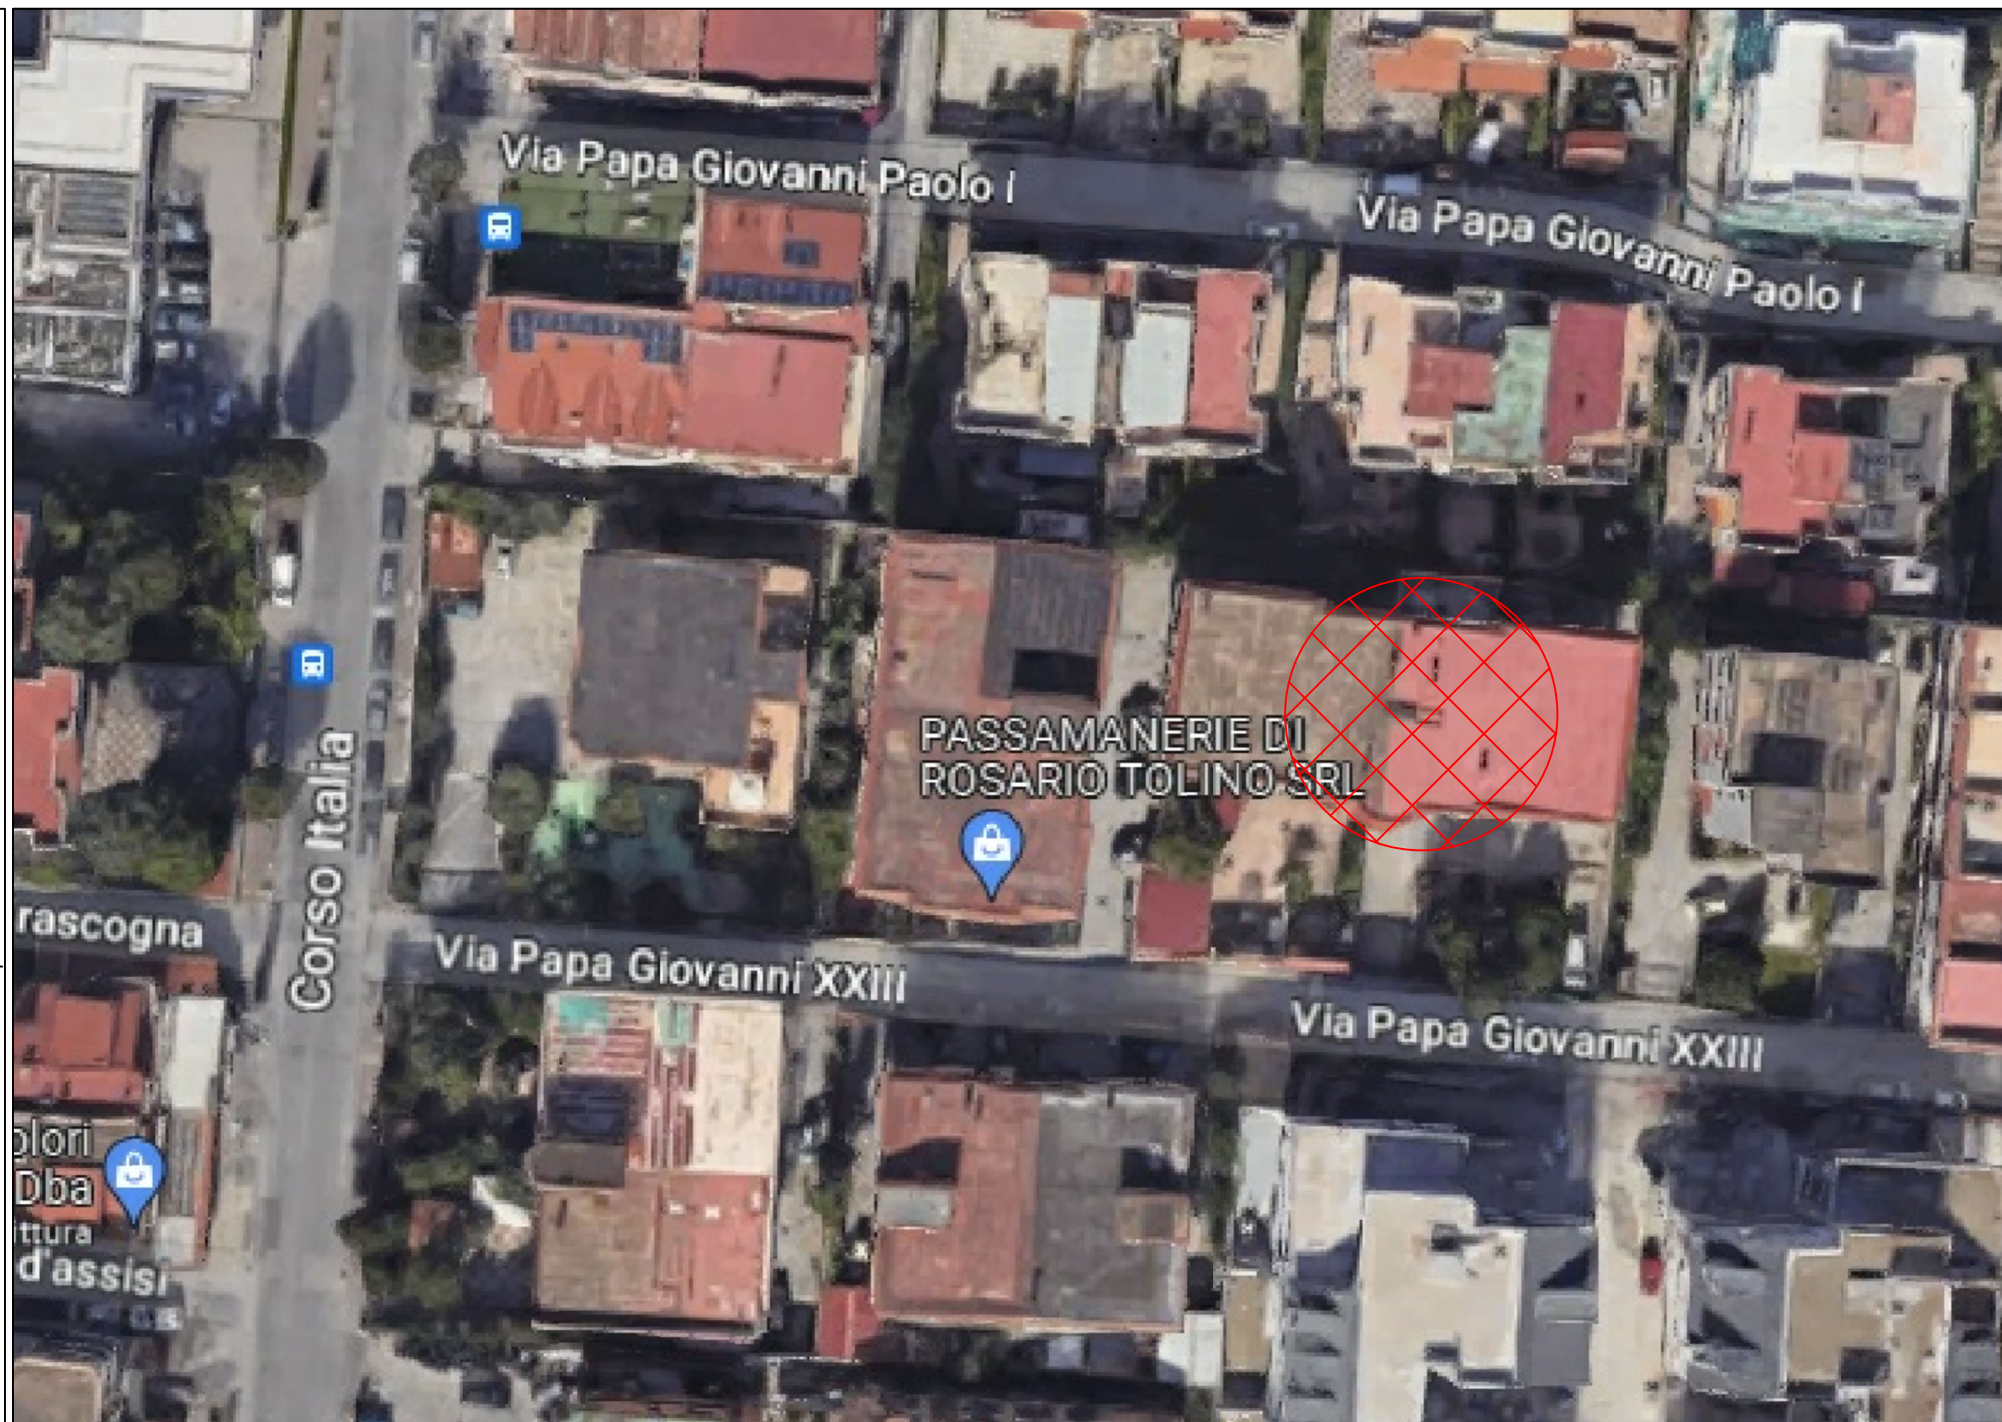

**Vittorio Merito architetto**  
via Gennaro Serra, 75 - 80132 Napoli

**TRIBUNALE DI NAPOLI NORD**  
sezione EE.II. -  
Giudice dott.SSA Fabrizia FIORE  
Procedura Esecutiva R.G.E.: 350/2021

**Rilievo architettonico unità immobiliare**

Via Papa Giovanni XXIII n.5 (catastalmente Corso Italia)  
- Piano 1  
MUGNANO DI NAPOLI (NA)

individuazione  
ambienti

Data  
Luglio  
2023



Fuori  
Scala

Il Tecnico

ELABORATO

2

NCEU FG.2 P.LLA 1173

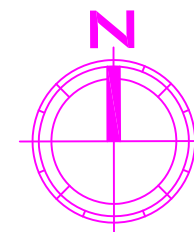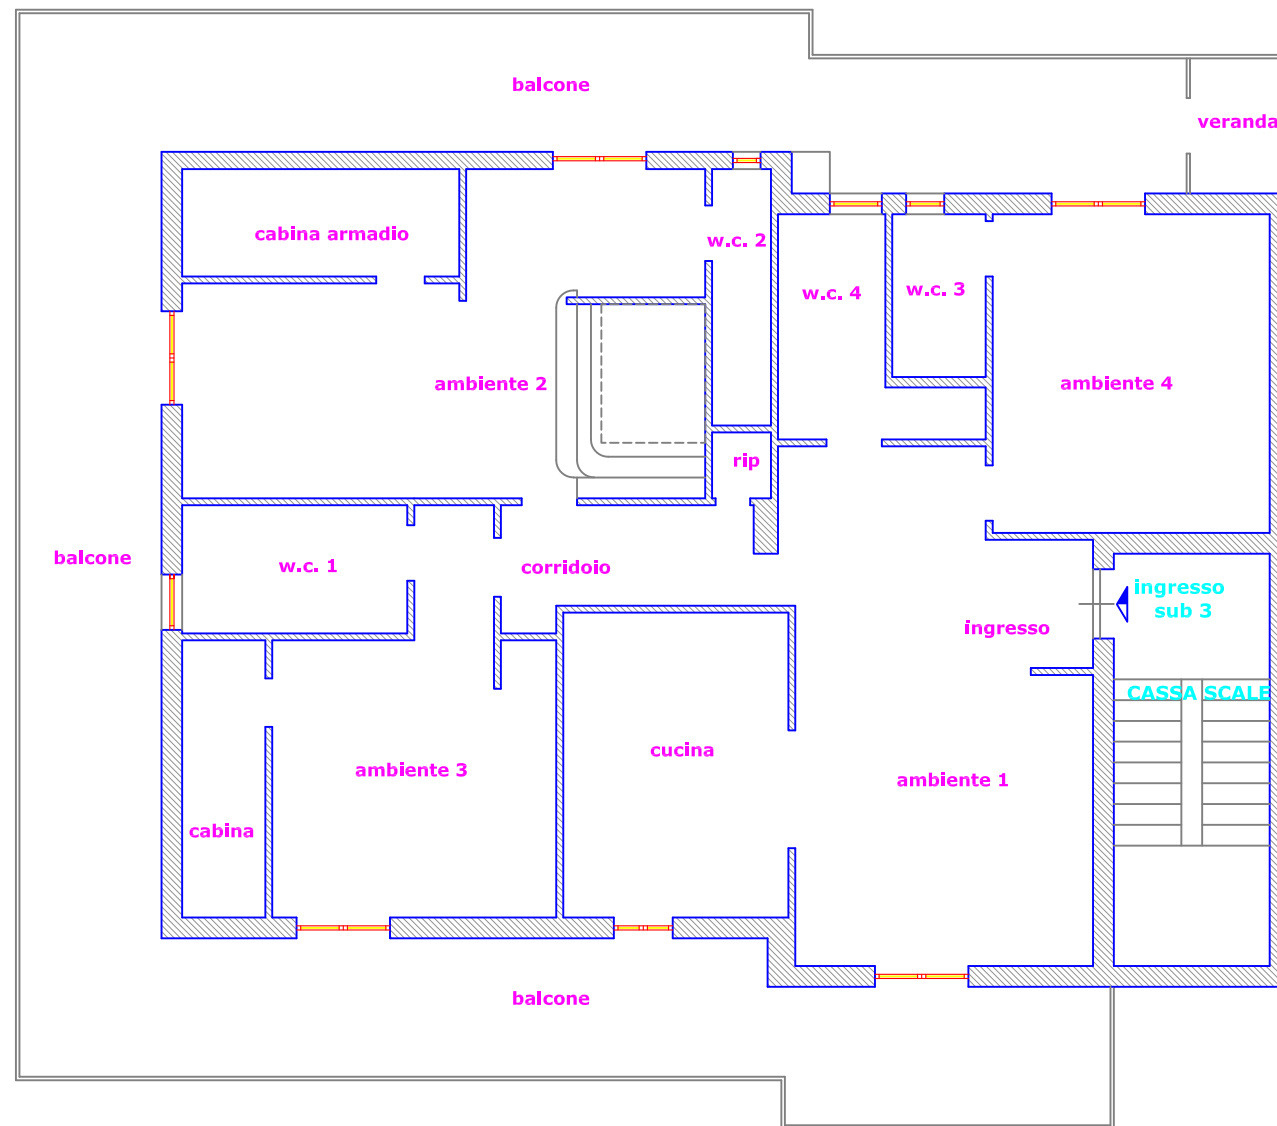

**Vittorio Merito architetto**  
via Gennaro Serra, 75 - 80132 Napoli

**TRIBUNALE DI NAPOLI NORD**  
sezione EE.II. -  
Giudice dott.SSA Fabrizia FIORE  
Procedura Esecutiva R.G.E.: 350/2021

**Rilievo architettonico unità immobiliare**

Via Papa Giovanni XXIII n.5 (catastalmente Corso Italia)  
- Piano 1  
MUGNANO DI NAPOLI (NA)

pianta quote

**Data**  
**Luglio**  
**2023**



Fuori  
Scala

**Il Tecnico**

ELABORATO

**3**

NCEU FG.2 P.LLA 1173

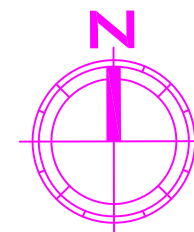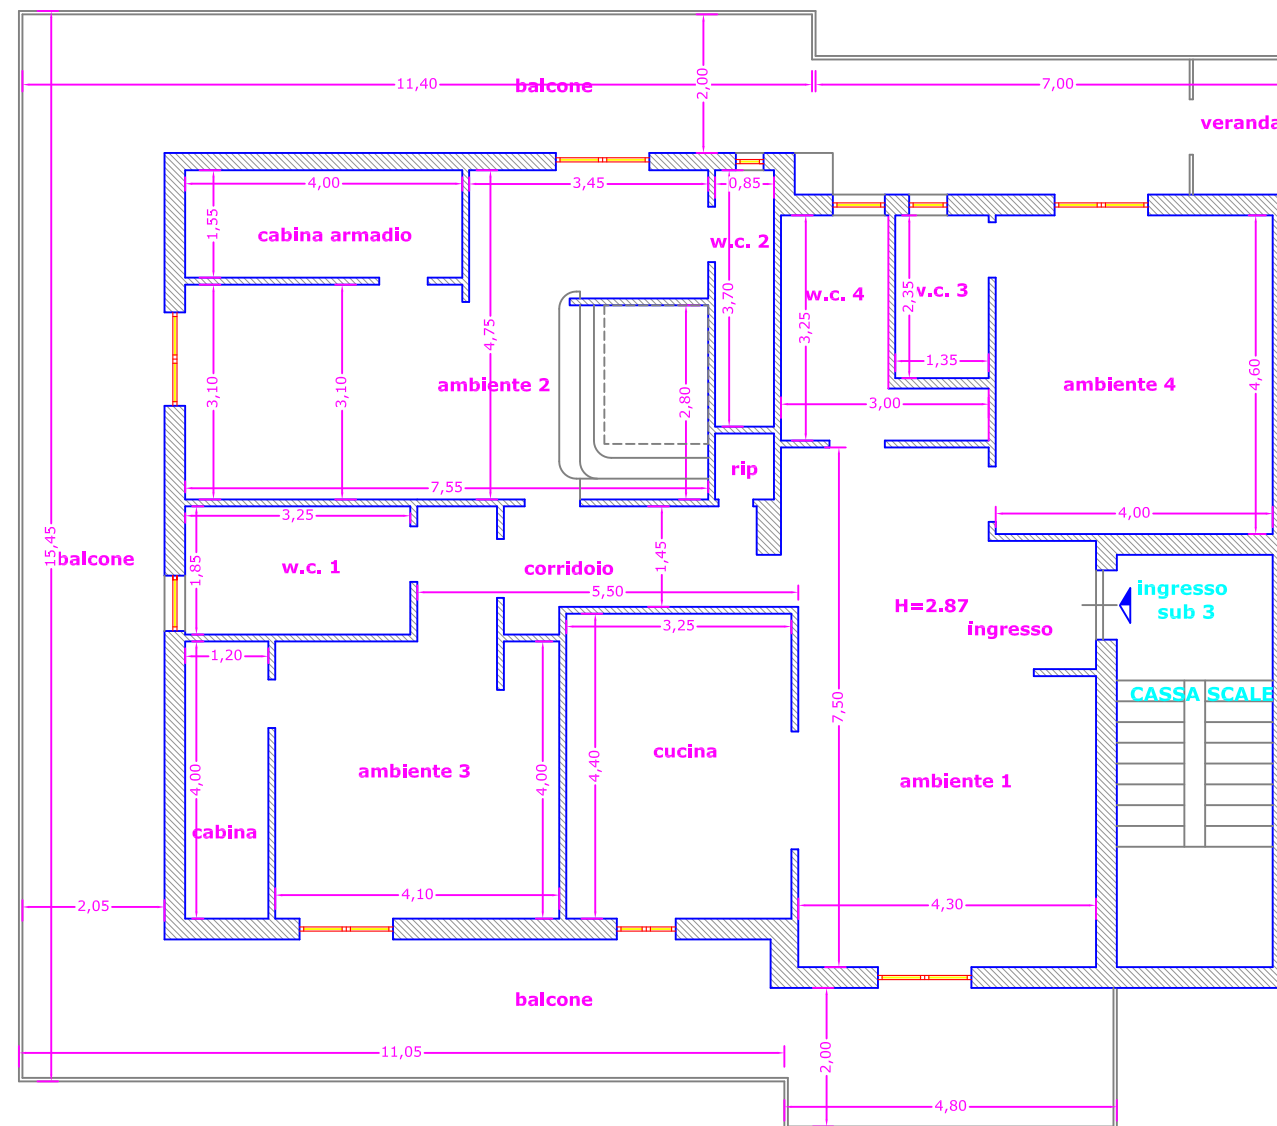

**Vittorio Merito architetto**  
via Gennaro Serra, 75 - 80132 Napoli

**TRIBUNALE DI NAPOLI NORD**  
sezione EE.II. -  
Giudice dott.SSA Fabrizia FIORE  
Procedura Esecutiva R.G.E.: 350/2021

**Rilievo architettonico unità immobiliare**

Via Papa Giovanni XXIII n.5 (catastralmente Corso Italia)  
- Piano 1  
MUGNANO DI NAPOLI (NA)

pianta foto


**Data**  
**Luglio**  
**2023**

Fuori  
Scala

**Il Tecnico**

ELABORATO

**4**

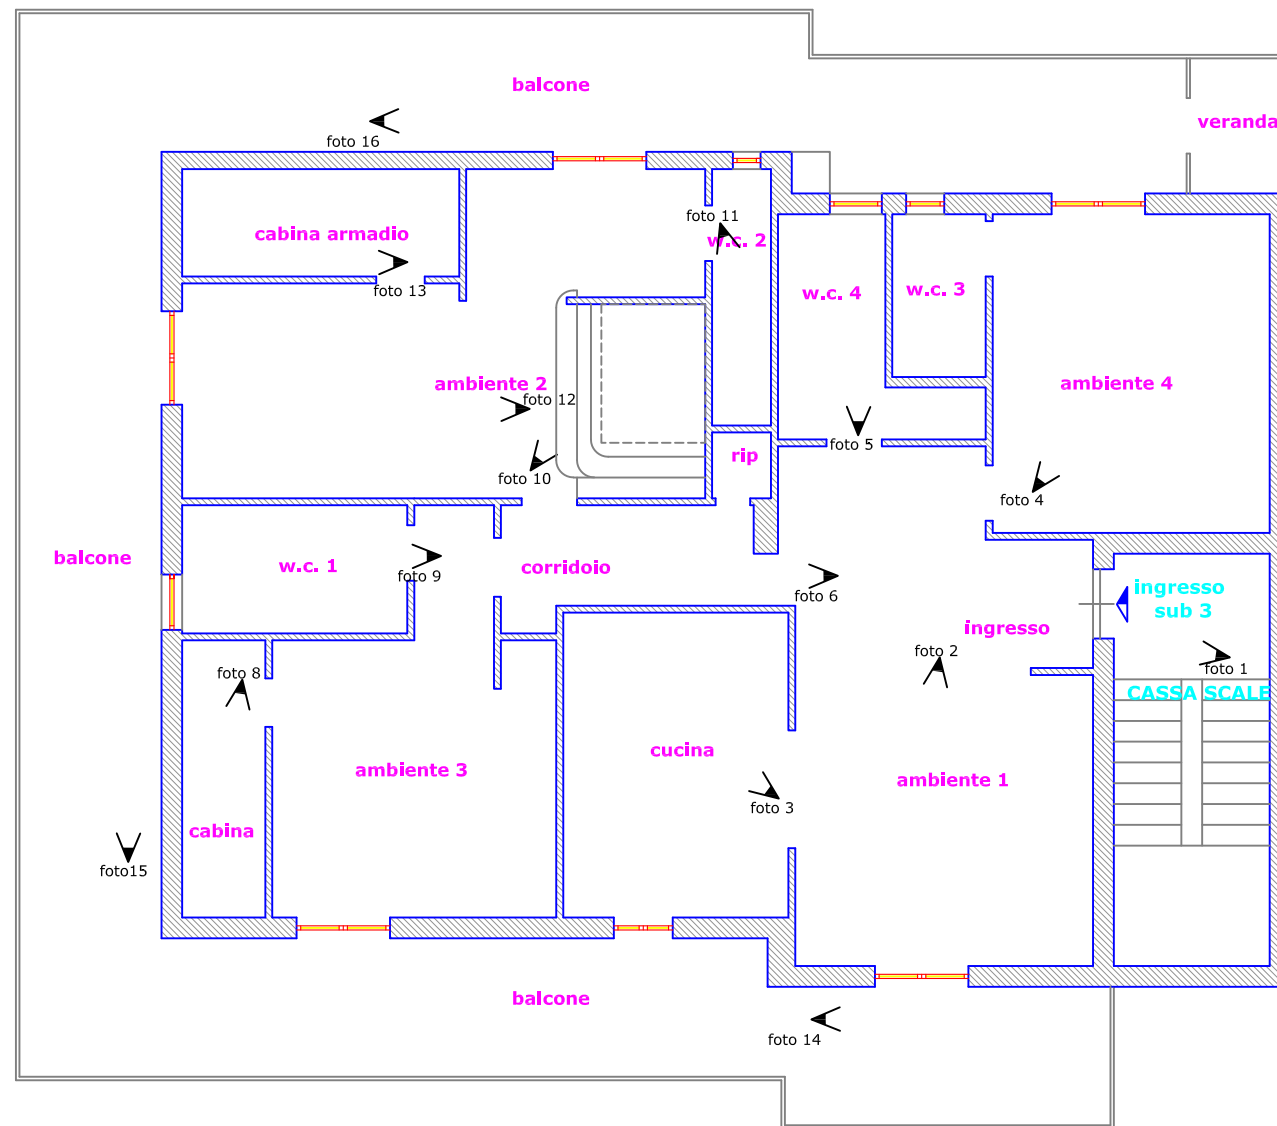

**Vittorio Merito architetto**  
via Gennaro Serra, 75 - 80132 Napoli

**TRIBUNALE DI NAPOLI NORD**  
sezione EE.II. -  
Giudice dott.SSA Fabrizia FIORE  
Procedura Esecutiva R.G.E.: 350/2021

**Rilievo architettonico unità immobiliare**

Via Papa Giovanni XXIII n.5 (catastalmente Corso Italia)  
- Piano 1  
MUGNANO DI NAPOLI (NA)

sovrapposizione  
pianta catastale - rilievo

Data  
**Luglio  
2023**

Fuori  
Scala

**Il Tecnico**

ELABORATO

**5**

Data: 07/04/2023 - n. T169213 - Richiedente: MRTVTR73C30F839W

Agenzia del Territorio  
**CATASTO FABBRICATI**  
Ufficio Provinciale di  
Napoli



Dichiarazione protocollo n. NA0076355 del 28/01/2005  
Planimetria di u.i.u. in Comune di Mugnano Di Napoli  
Corso Italia civ.  
Identificativi Catastali:  
Sezione:  
Foglio: 2  
Particella: 1440  
Subalterno: 4

Omissis

Scheda n. 1 Scala 1:200

Pianta Piano PRIMO  
H: 300 cm

INTERNO 1

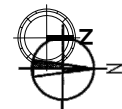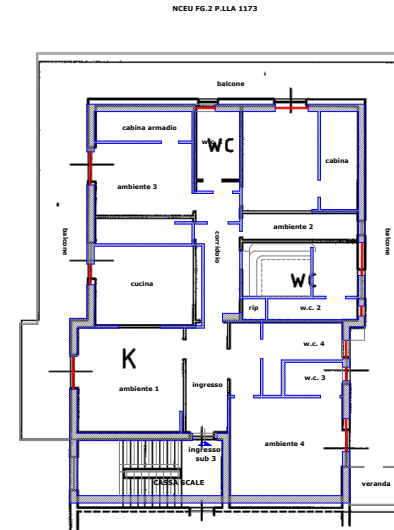

Ultima planimetria in atti

Data: 07/04/2023 - n. T169213 - Richiedente: MRTVTR73C30F839W

Totale schede: 1 - Formato di acquisizione: A4(210x297) - Formato stampa richiesto: A4(210x297)

**Vittorio Merito architetto**  
via Gennaro Serra, 75 - 80132 Napoli

**TRIBUNALE DI NAPOLI NORD**  
sezione EE.II. -  
Giudice dott.SSA Fabrizia FIORE  
Procedura Esecutiva R.G.E.: 350/2021

**Rilievo architettonico unità immobiliare**

Via Papa Giovanni XXIII n.5 (catastalmente Corso Italia)  
- Piano 1  
MUGNANO DI NAPOLI (NA)

pianta individuazione  
differmità catastali

**Data**  
Luglio  
2023

Fuori  
Scala

**Il Tecnico**

ELABORATO

6

**LEGENDA**

 differmità catastali riscontrate

NGEU FG.2 P.LLA 1173

