

**Documentazione fotografica –**

*Sottotetto sub 67*



Foto inquadramento



Foto 1



Foto 2



Foto 3



Foto 4



Foto 5

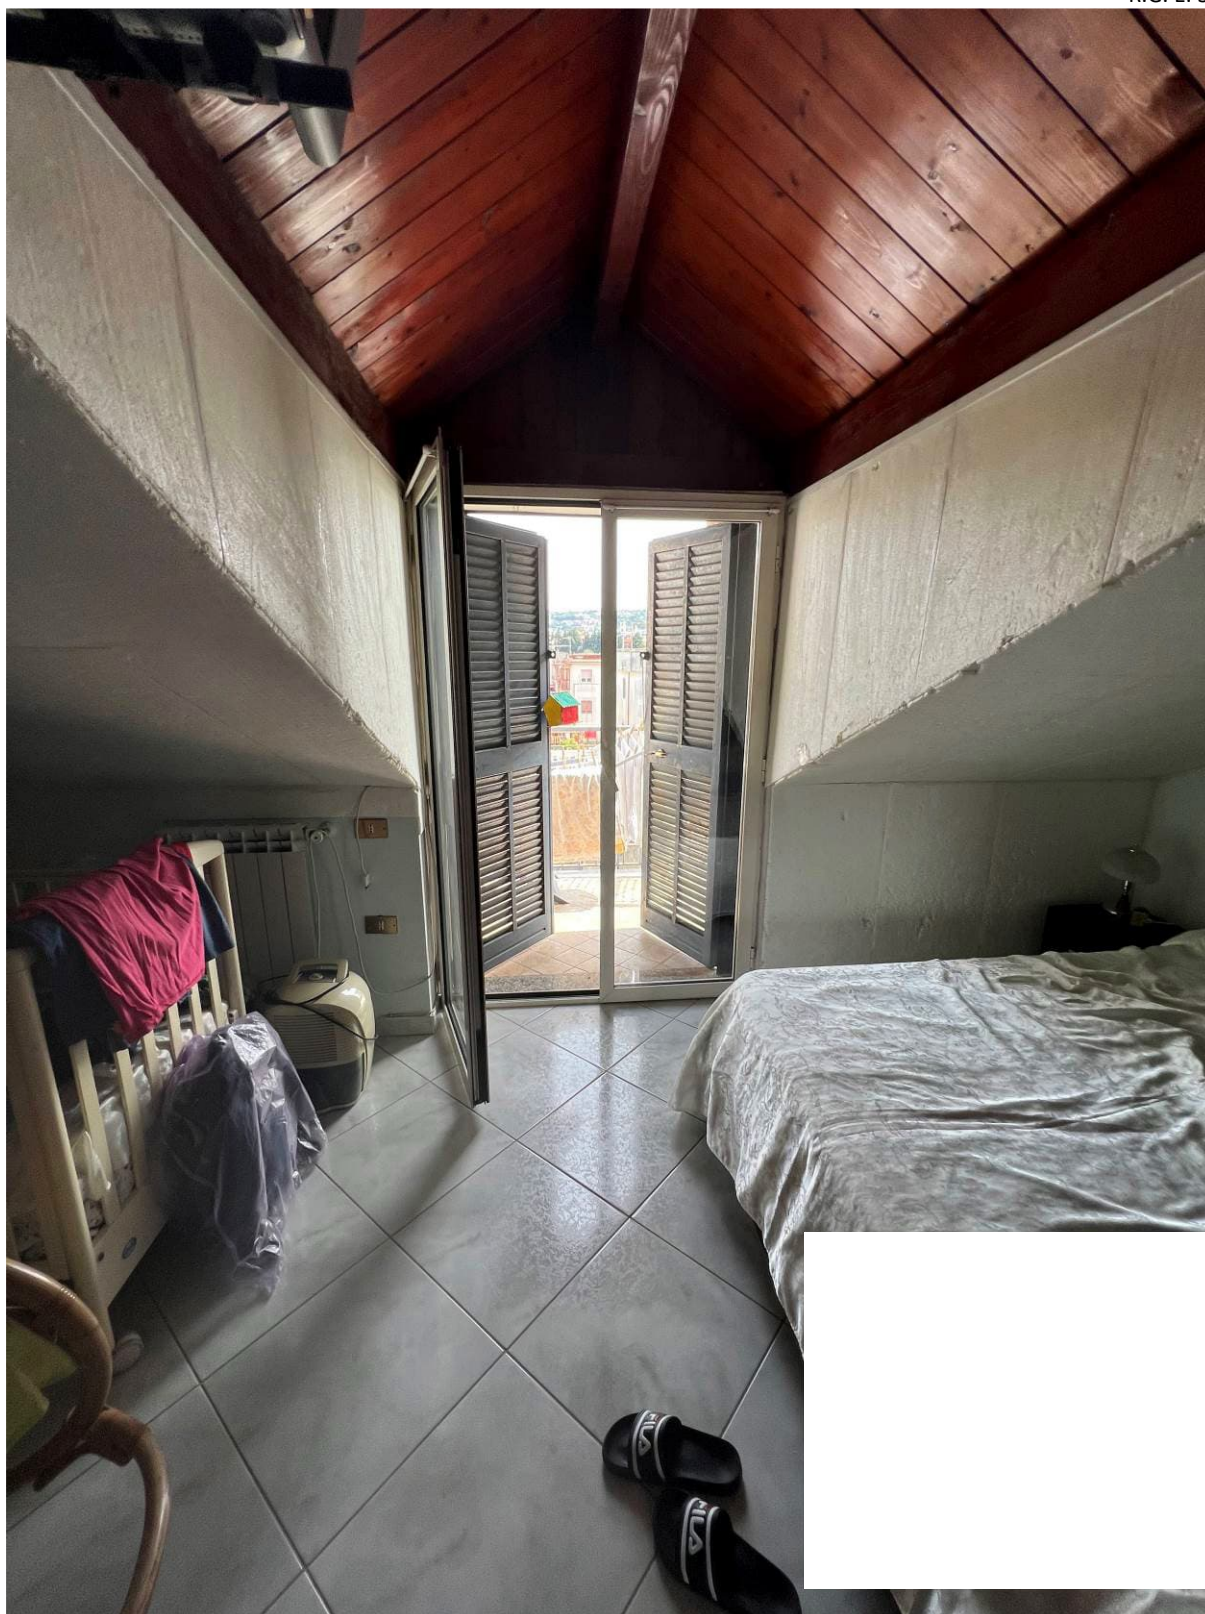


Foto 6



Foto 7



Foto 8



Foto 9

*Cantinola sub 63*



Foto 1



Foto 2

**Vittorio Merito architetto**  
via Gennaro Serra, 75 - 80132 Napoli

**TRIBUNALE DI NAPOLI NORD**  
sezione EE.II. -  
Giudice dott.SSA Fabrizia FIORE  
Procedura Esecutiva R.G.E.: 350/2021

**Rilievo architettonico unità immobiliare**

**Via Nicola Frascogna 2 - Scala A - Piano 3**  
**MUGNANO DI NAPOLI (NA)**

inquadramento


**Data**  
**Giugno**  
**2023**

Fuori  
Scala

**Il Tecnico**

ELABORATO

**1**

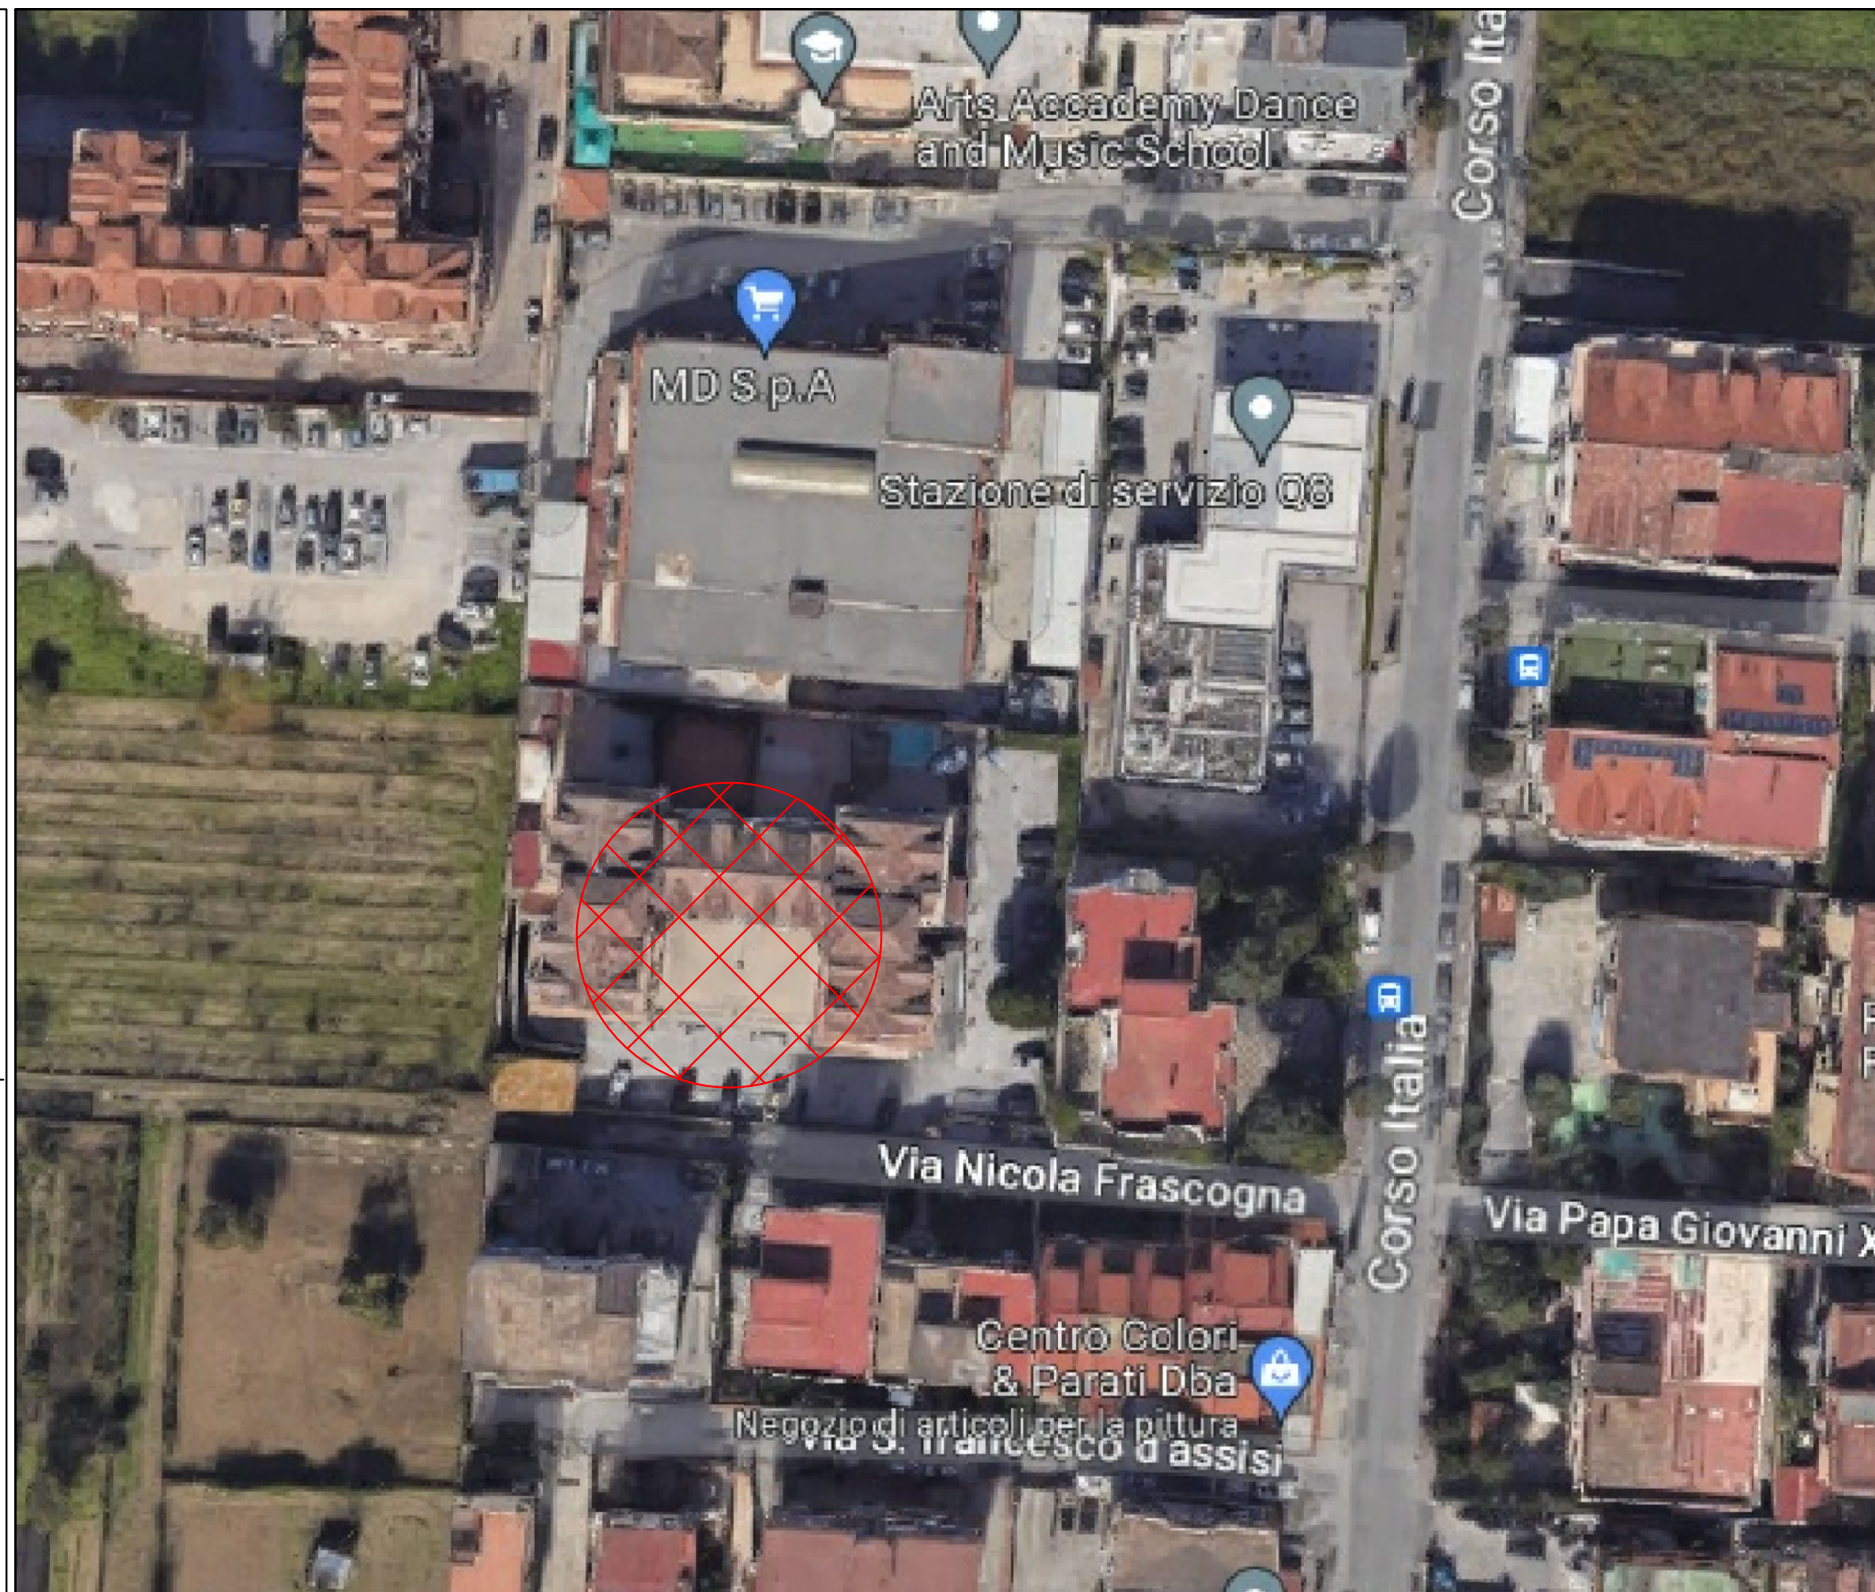

**Vittorio Merito architetto**  
via Gennaro Serra, 75 - 80132 Napoli

**TRIBUNALE DI NAPOLI NORD**  
sezione EE.II. -  
Giudice dott.SSA Fabrizia FIORE  
Procedura Esecutiva R.G.E.: 350/2021

**Rilievo architettonico unità immobiliare**

Via Nicola Frascogna 2 - Scala A - Piano 3  
MUGNANO DI NAPOLI (NA)

individuazione  
ambienti


**Data**  
**Giugno**  
**2023**

Fuori  
Scala

**Il Tecnico**

ELABORATO

2

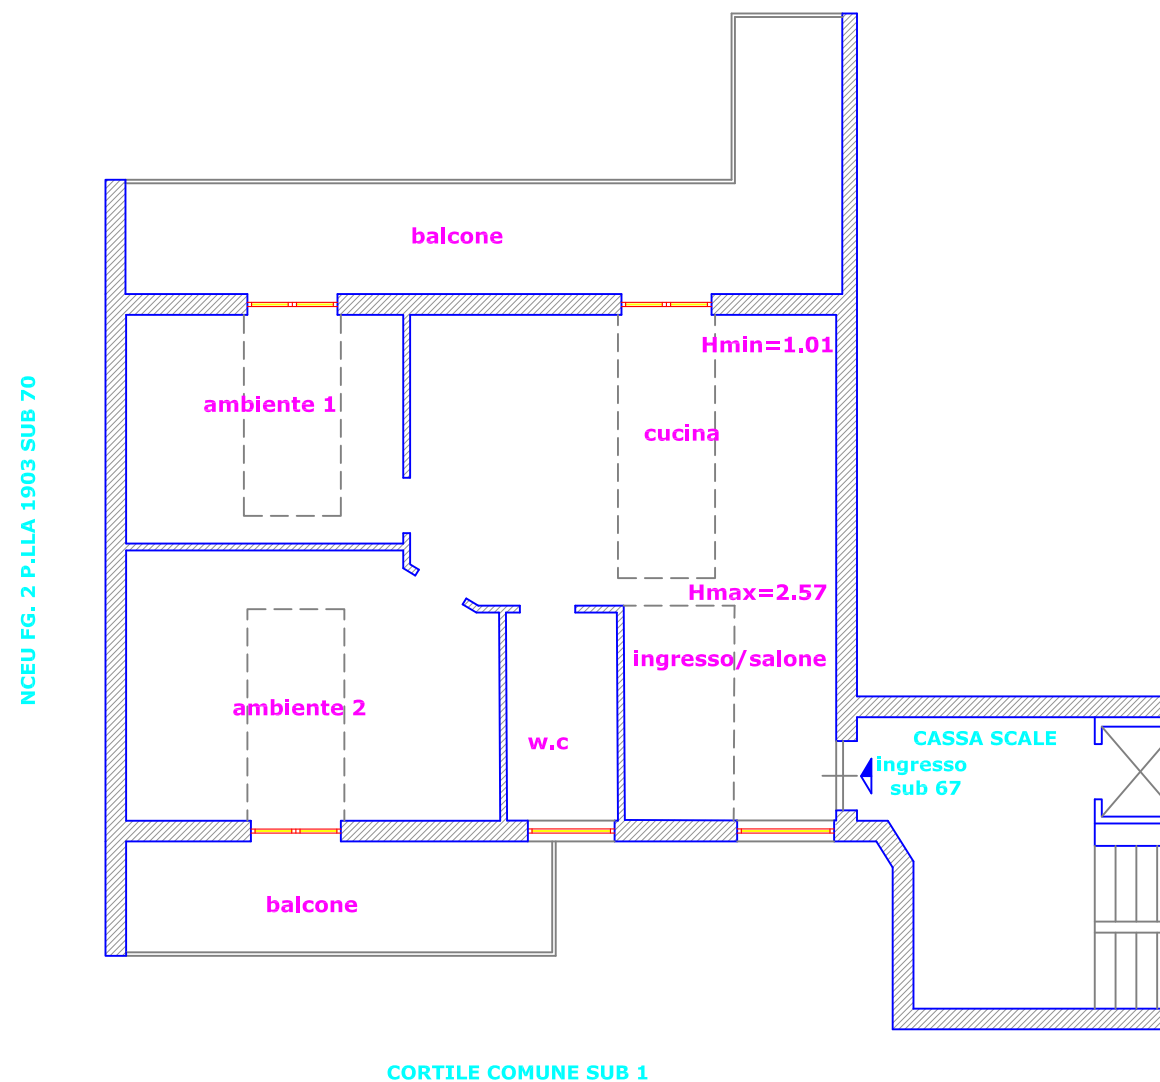



**Vittorio Merito architetto**  
via Gennaro Serra, 75 - 80132 Napoli

**TRIBUNALE DI NAPOLI NORD**  
sezione EE.II. -  
Giudice dott.SSA Fabrizia FIORE  
Procedura Esecutiva R.G.E.: 350/2021

**Rilievo architettonico unità immobiliare**

Via Nicola Frascogna 2 - Scala A - Piano 3  
MUGNANO DI NAPOLI (NA)

pianta foto


**Data**  
**Giugno**  
**2023**

Fuori  
Scala

**Il Tecnico**

ELABORATO

**4**

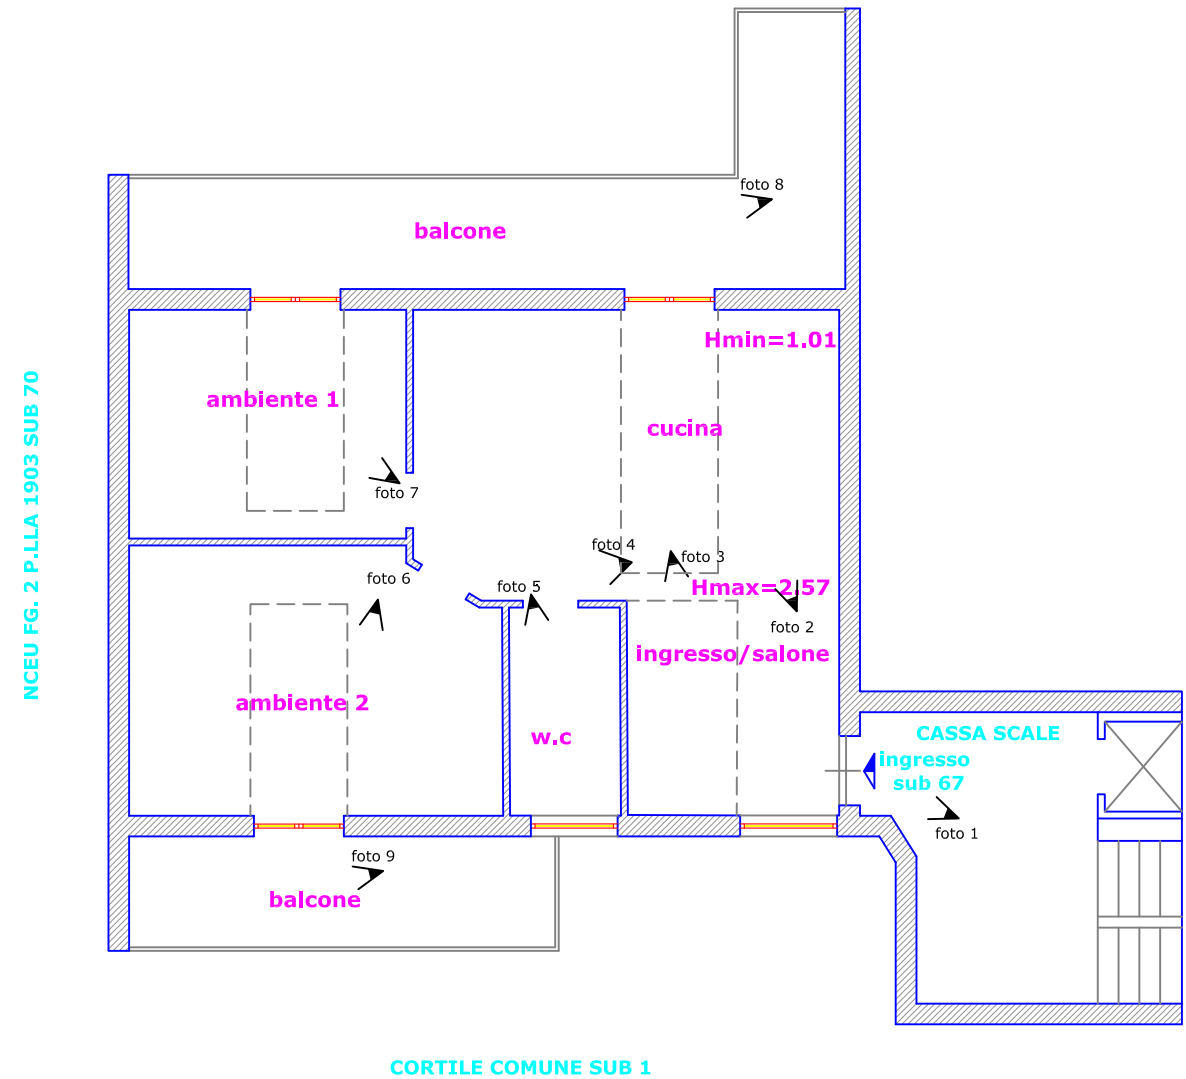

**Vittorio Merito architetto**  
via Gennaro Serra, 75 - 80132 Napoli

**TRIBUNALE DI NAPOLI NORD**  
sezione EE.II. -  
Giudice dott.SSA Fabrizia FIORE  
Procedura Esecutiva R.G.E.: 350/2021

**Rilievo architettonico unità immobiliare**

Via Nicola Frascogna 2 - Scala A - Piano 3  
MUGNANO DI NAPOLI (NA)

**Il Tecnico**

sovrapposizione  
pianta catastale - rilievo

Data  
**Giugno  
2023**

Fuori  
Scala

Data: 07/04/2023 - n. T169124 - Richiedente: MRTVTR73C30F839W


Agenzia del Territorio  
**CATASTO FABBRICATI**  
Ufficio Provinciale di  
Napoli

Dichiarazione protocollo n. NA0468862 del 18/10/2013	
Planimetria di u.i.u. in Comune di Mugnano Di Napoli	
Via Frascogna *Scala originale non disponibile.*	
Identificativi Catastali:	Omissis
Sezione:	
Foglio: 2	
Particella: 1903	
Subalterno: 67	

Scheda n. 1 Scala 1:200

Pianta Piano TERZO

- PLANIMETRIA NON ACCETTABILE PERCHE:**
- Non rispondente allo stato di fatto
  - Da suddividere in U.I.U.
  - In corso di costruzione o definizione
  - Disegno imperfetto o con abrasione
  - Carta non ammessa
  - Confinazione di posizione incompleta
  - ERRATO FATTORE SCALA** Omissis

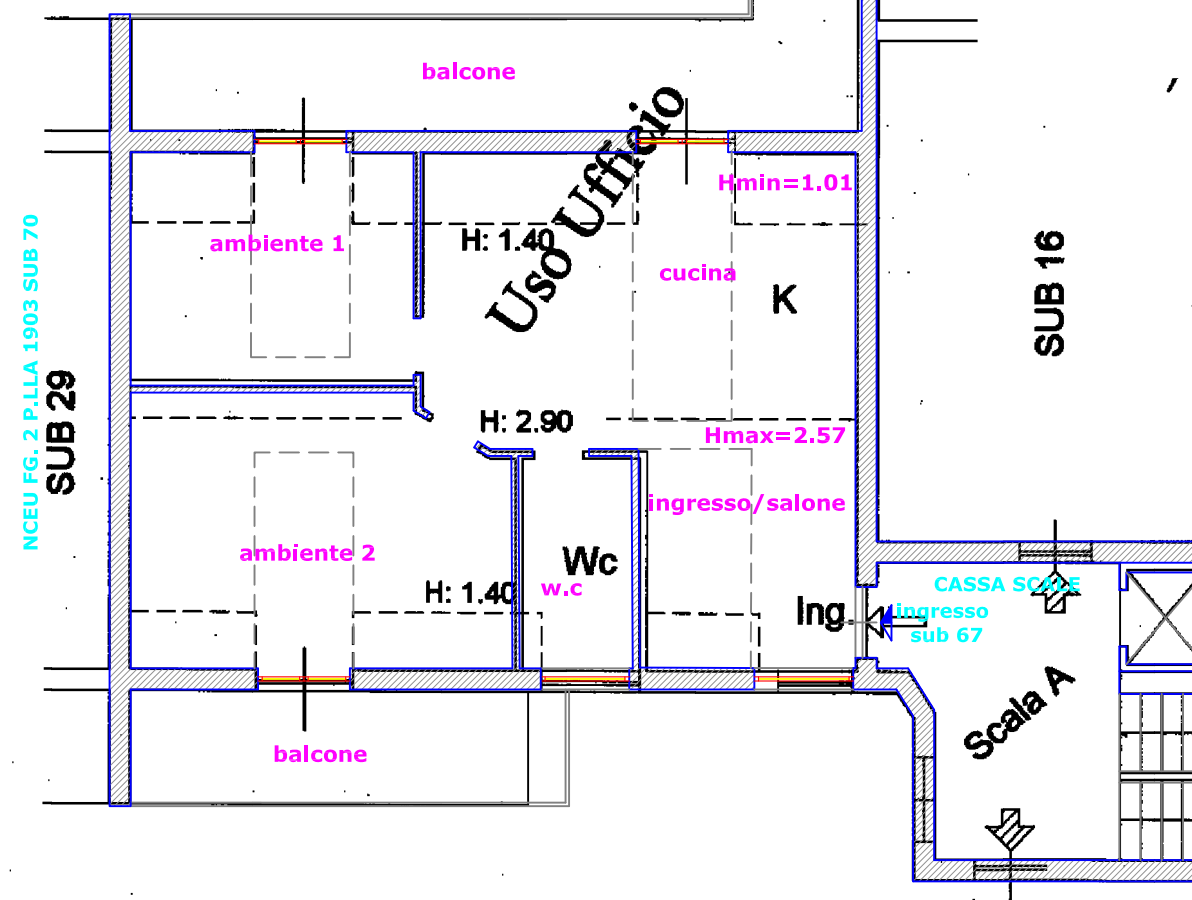

ELABORATO

Ultima planimetria in atti

Data: 07/04/2023 - n. T169124 - Richiedente: MRTVTR73C30F839W

Totale schede: 1 - Formato di acquisizione: A4(210x297) - Formato stampa richiesto: A4(210x297)

**5**

Catasto dei Fabbricati - Situazione al 07/04/2023 - Comune di MUGNANO DI NAPOLI (E799) - Foglio 2 - Particella 1903 - VIA N. FRASCOGNA n. 2 Interno 12 Piano 3

**Vittorio Merito architetto**  
via Gennaro Serra, 75 - 80132 Napoli

**TRIBUNALE DI NAPOLI NORD**  
sezione EE.II. -  
Giudice dott.SSA Fabrizia FIORE  
Procedura Esecutiva R.G.E.: 350/2021

**Rilievo architettonico unità immobiliare**

Via Nicola Frascogna 2 - Piano S1  
MUGNANO DI NAPOLI (NA)

individuazione  
ambienti

**Data**  
**Giugno**  
**2023**


Fuori  
Scala

**Il Tecnico**

ELABORATO

**2**


NCEU FG. 2 P.LLA 1903 SUB 61

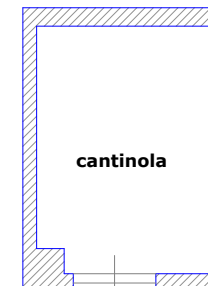

ingresso  
sub 63

AREA DI MANOVRA SUB 64

NCEU FG. 2 P.LLA 1903 SUB 62

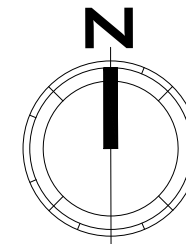

**Vittorio Merito architetto**  
via Gennaro Serra, 75 - 80132 Napoli

**TRIBUNALE DI NAPOLI NORD**  
sezione EE.II. -  
Giudice dott.SSA Fabrizia FIORE  
Procedura Esecutiva R.G.E.: 350/2021

**Rilievo architettonico unità immobiliare**

Via Nicola Frascogna 2 - Piano S1  
MUGNANO DI NAPOLI (NA)

ELABORATO

Il Tecnico


pianta quote

Data  
Giugno  
2023

Fuori  
Scala

3


NCEU FG. 2 P.LLA 1903 SUB 61

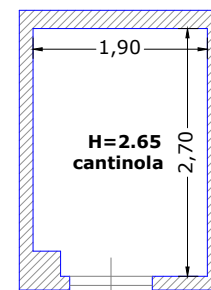

ingresso  
sub 63

NCEU FG. 2 P.LLA 1903 SUB 62

AREA DI MANOVRA SUB 64

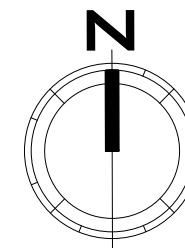

**Vittorio Merito architetto**  
via Gennaro Serra, 75 - 80132 Napoli

**TRIBUNALE DI NAPOLI NORD**  
sezione EE.II. -  
Giudice dott.SSA Fabrizia FIORE  
**Procedura Esecutiva R.G.E.: 350/2021**

**Rilievo architettonico unità immobiliare**

**Via Nicola Frascogna 2 - Piano S1**  
**MUGNANO DI NAPOLI (NA)**

**Il Tecnico**

pianta foto

**Data**  
**Giugno**  
**2023**

Fuori  
Scala

ELABORATO

**4**

NCEU FG. 2 P.LLA 1903 SUB 61


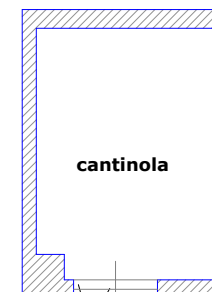


foto 2  
**ingresso**  
sub 63

foto 1

AREA DI MANOVRA SUB 64

NCEU FG. 2 P.LLA 1903 SUB 62

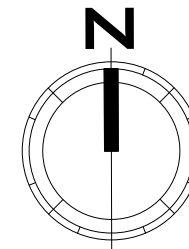

**Vittorio Merito architetto**  
via Gennaro Serra, 75 - 80132 Napoli

**TRIBUNALE DI NAPOLI NORD**  
sezione EE.II. -  
Giudice dott.SSA Fabrizia FIORE  
Procedura Esecutiva R.G.E.: 350/2021

**Rilievo architettonico unità immobiliare**

**Via Nicola Frascogna 2 - Piano S1**  
**MUGNANO DI NAPOLI (NA)**

sovrapposizione  
pianta catastale - rilievo

**Data**  
**Giugno**  
**2023**

**Fuori**  
**Scala**

**Il Tecnico**

**ELABORATO**

**5**

Data: 07/04/2023 - n. T179206 - Richiedente: MRTVTR73C30F839W

**Agenzia del Territorio**  
**CATASTO FABBRICATI**  
**Ufficio Provinciale di**  
**Napoli**

Dichiarazione protocollo n. NA0396153 del 16/07/2004  
Planimetria di u.i.u. in Comune di Mugnano Di Napoli  
Via Frascogna civ.



Identificativi Catastali:  
Sezione:  
Foglio: 2  
Particella: 1903  
Subalterno: 63

Omissis

Scheda n. 1 Scala 1: 100

Pianta Piano S/1  
H: 320 cm

Corsia di manovra

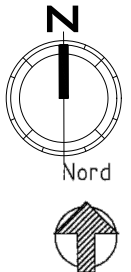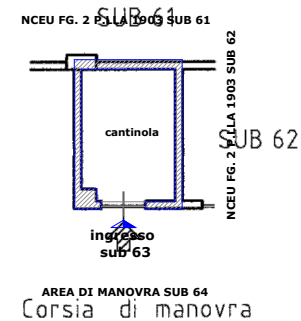

Ultima planimetria in atti

Data: 07/04/2023 - n. T179206 - Richiedente: MRTVTR73C30F839W

Totale schede: 1 - Formato di acquisizione: A4(210x297) - Formato stampa richiesto: A4(210x297)