



Foto Viale di accesso

*Esperto Stimatore ex art. 568 c.p.c. – arch. Vittorio Merito*  
via Gennaro Serra n°75 - 80132 Napoli  
tel. 081 19711750 – fax. 081 19810934 - cell. 339 8959424 - vittorio.merito@archiworldpec.it –  
P. IVA 06718461210

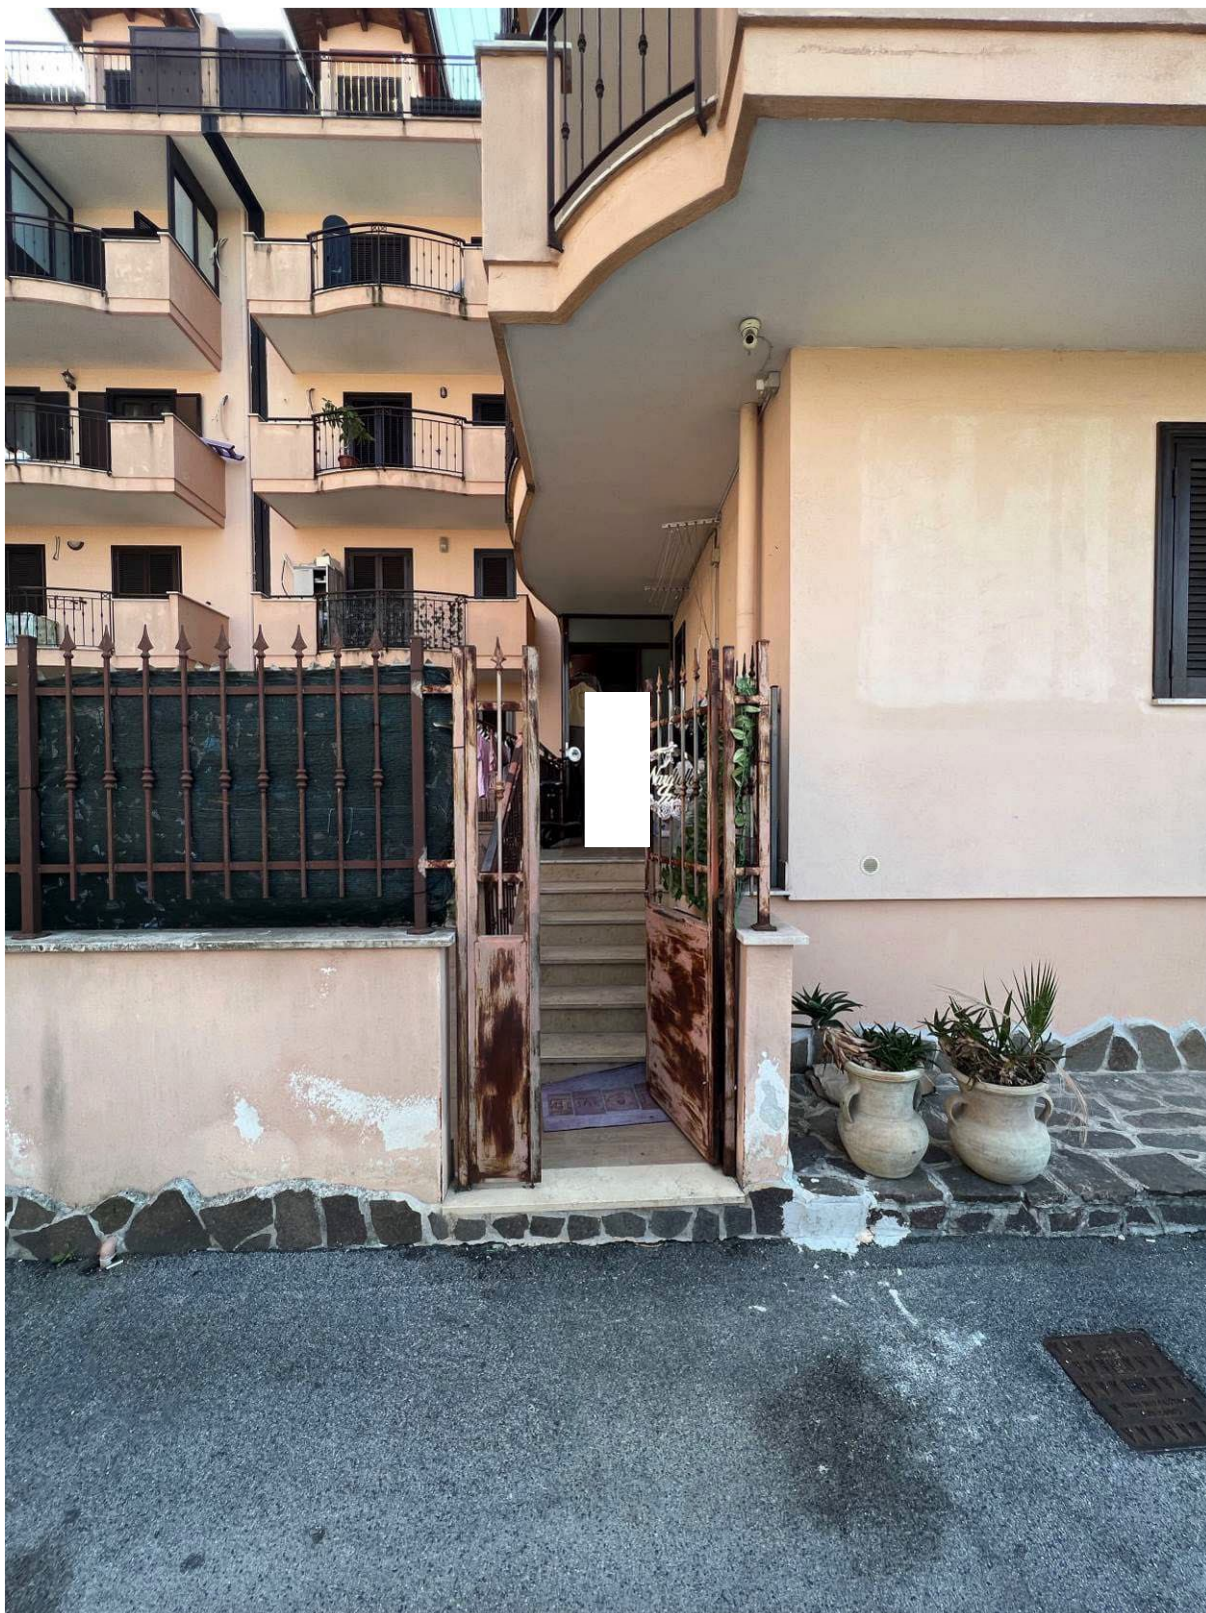


Foto 1

*Esperto Stimatore ex art. 568 c.p.c. – arch. Vittorio Merito*  
via Gennaro Serra n°75 - 80132 Napoli  
tel. 081 19711750 – fax. 081 19810934 - cell. 339 8959424 - vittorio.merito@archiworldpec.it –  
P. IVA 06718461210



Foto 2

*Esperto Stimatore ex art. 568 c.p.c. – arch. Vittorio Merito*  
via Gennaro Serra n°75 - 80132 Napoli  
tel. 081 19711750 – fax. 081 19810934 - cell. 339 8959424 - vittorio.merito@archiworldpec.it –  
P. IVA 06718461210



Foto 3

*Esperto Stimatore ex art. 568 c.p.c. – arch. Vittorio Merito*  
via Gennaro Serra n°75 - 80132 Napoli  
tel. 081 19711750 – fax. 081 19810934 - cell. 339 8959424 - vittorio.merito@archiworldpec.it –  
P. IVA 06718461210



Foto 4

*Esperto Stimatore ex art. 568 c.p.c. – arch. Vittorio Merito*  
via Gennaro Serra n°75 - 80132 Napoli  
tel. 081 19711750 – fax. 081 19810934 - cell. 339 8959424 - vittorio.merito@archiworldpec.it –  
P. IVA 06718461210



Foto 5



Foto 6

*Esperto Stimatore ex art. 568 c.p.c. – arch. Vittorio Merito*  
via Gennaro Serra n°75 - 80132 Napoli  
tel. 081 19711750 – fax. 081 19810934 - cell. 339 8959424 - vittorio.merito@archiworldpec.it –  
P. IVA 06718461210



Foto 7

*Esperto Stimatore ex art. 568 c.p.c. – arch. Vittorio Merito*  
via Gennaro Serra n°75 - 80132 Napoli  
tel. 081 19711750 – fax. 081 19810934 - cell. 339 8959424 - vittorio.merito@archiworldpec.it –  
P. IVA 06718461210



Foto 8

*Esperto Stimatore ex art. 568 c.p.c. – arch. Vittorio Merito*  
via Gennaro Serra n°75 - 80132 Napoli  
tel. 081 19711750 – fax. 081 19810934 - cell. 339 8959424 - vittorio.merito@archiworldpec.it –  
P. IVA 06718461210

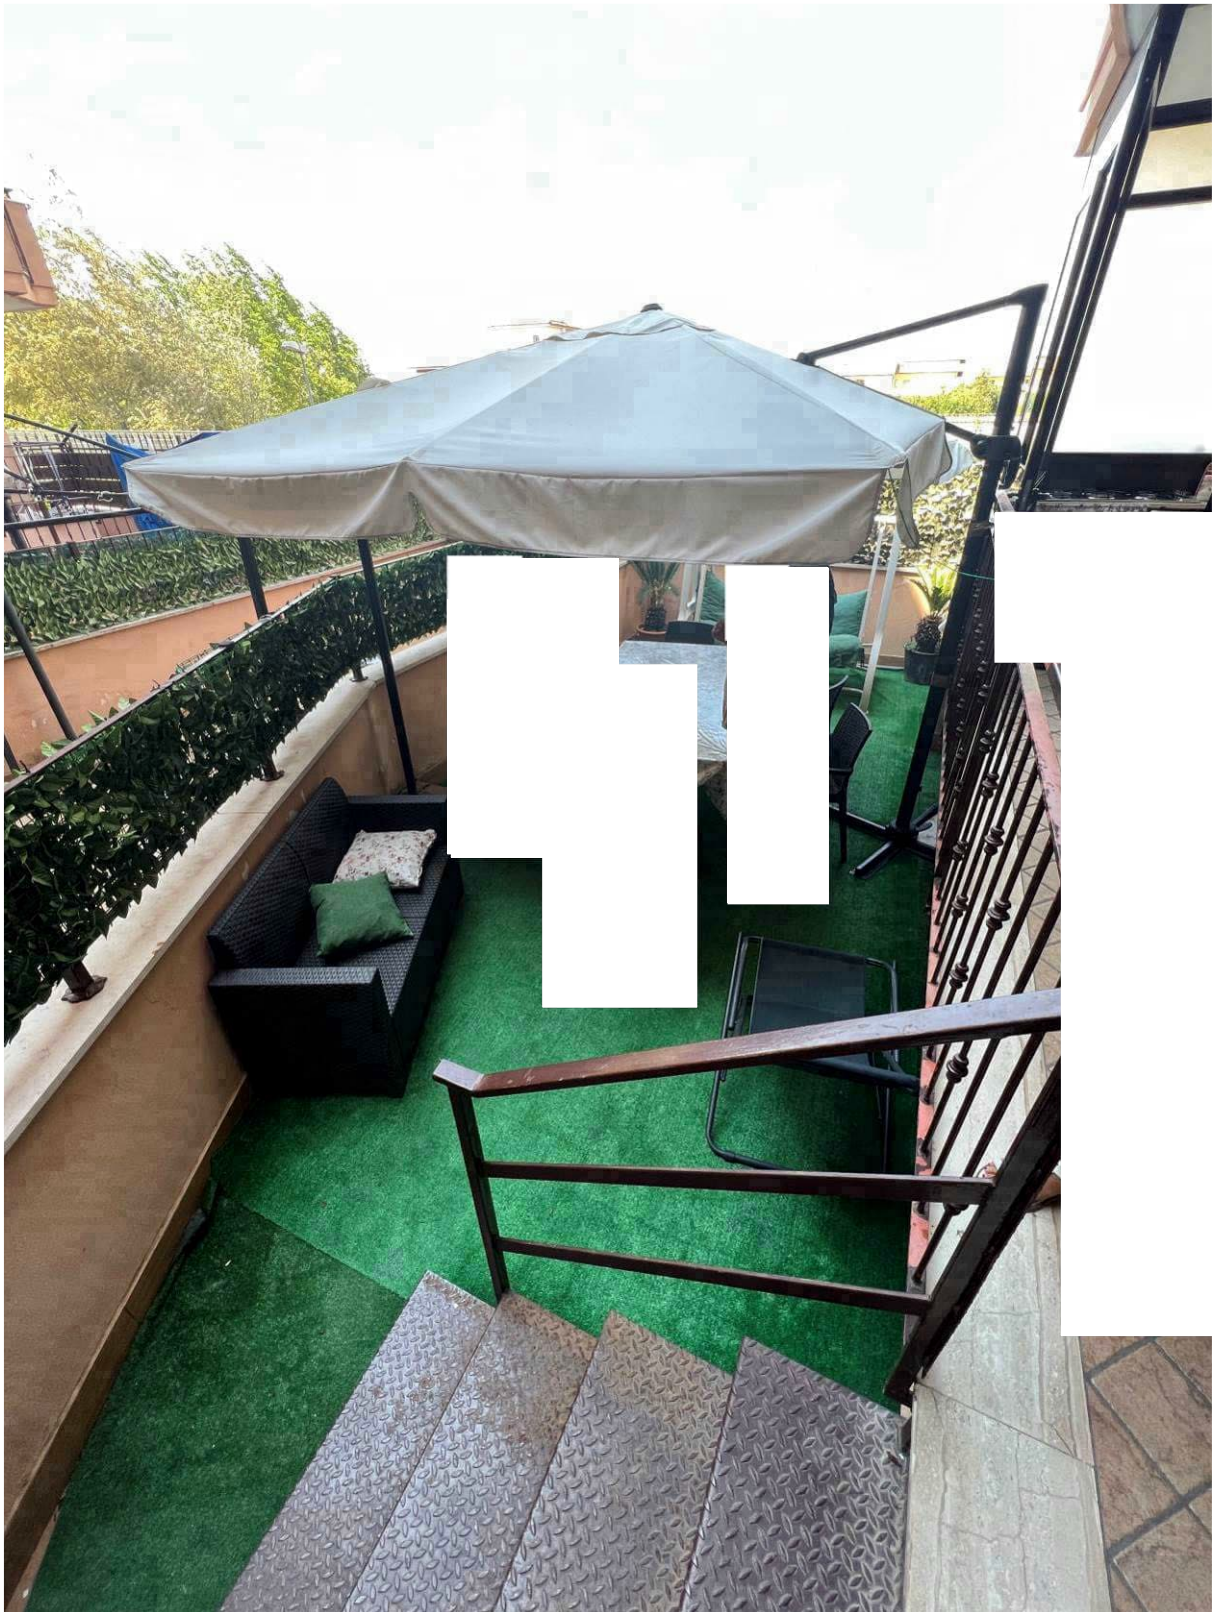


Foto 9

*Esperto Stimatore ex art. 568 c.p.c. – arch. Vittorio Merito*  
via Gennaro Serra n°75 - 80132 Napoli  
tel. 081 19711750 – fax. 081 19810934 - cell. 339 8959424 - vittorio.merito@archiworldpec.it –  
P. IVA 06718461210



Foto 10

*Esperto Stimatore ex art. 568 c.p.c. – arch. Vittorio Merito*  
via Gennaro Serra n°75 - 80132 Napoli  
tel. 081 19711750 – fax. 081 19810934 - cell. 339 8959424 - vittorio.merito@archiworldpec.it –  
P. IVA 06718461210

**Vittorio Merito architetto**  
via Gennaro Serra, 75 - 80132 Napoli

**TRIBUNALE DI NAPOLI NORD**  
sezione EE.II. -  
Giudice dott.ssa Fabrizia FIORE  
Procedura Esecutiva R.G.E.: 350/2021

**Rilievo architettonico unità immobiliare**

**Via Francesco Petrarca ( catastalmente Via Capasso SNC )  
- Scala B - Piano T - Int. 2  
MUGNANO DI NAPOLI (NA)**

inquadramento


**Data**  
**Settembre**  
**2023**

Fuori  
Scala

**Il Tecnico**

ELABORATO

**1**

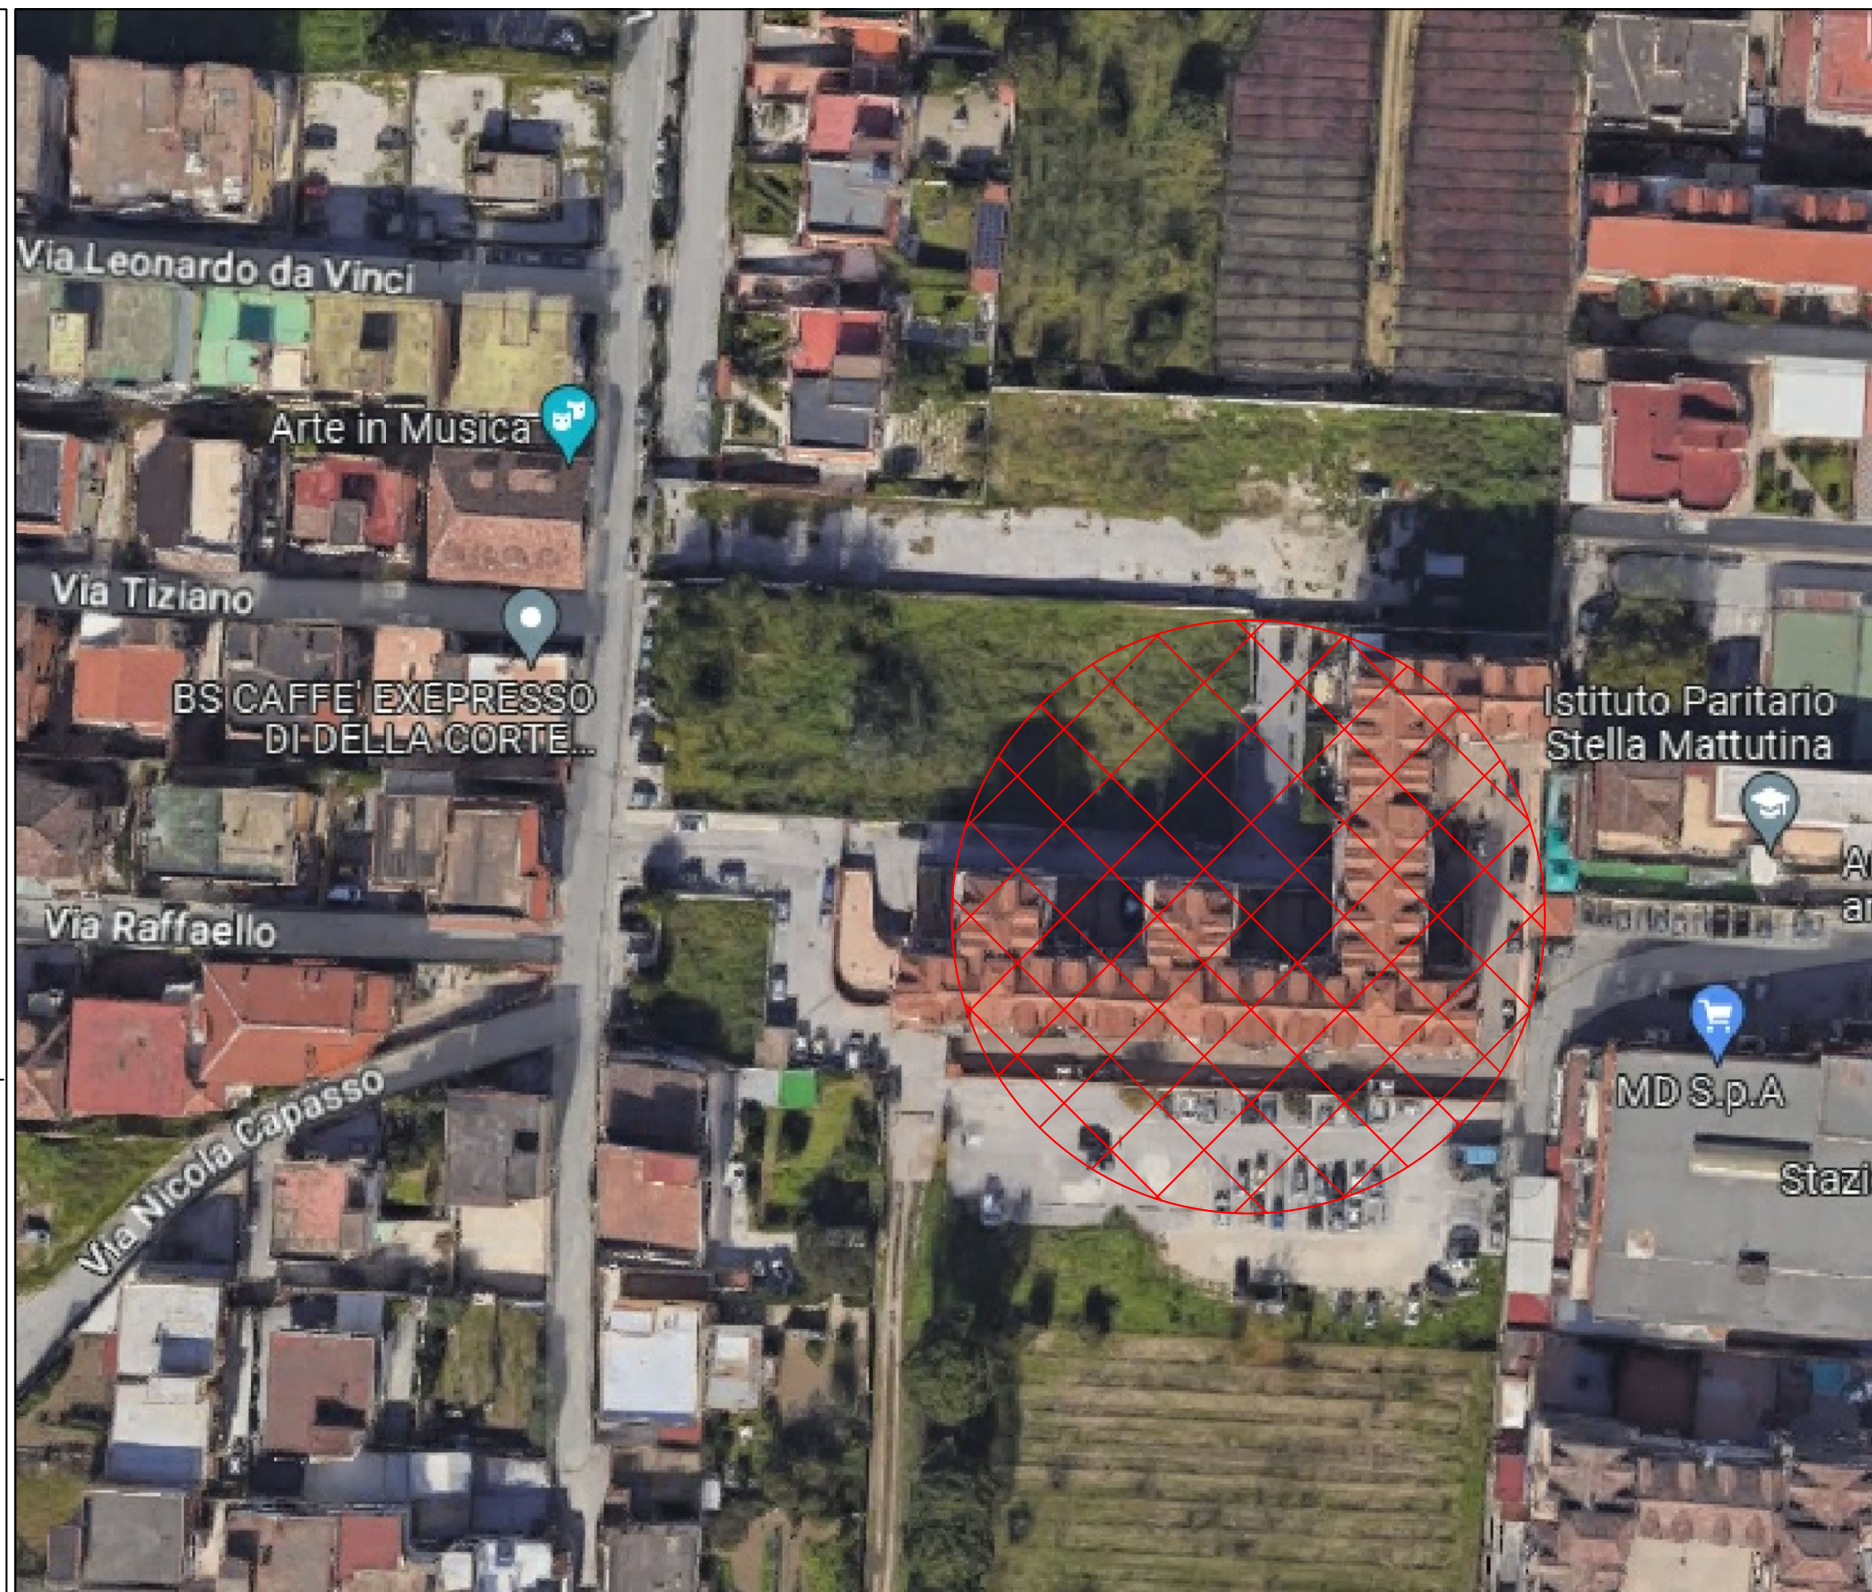

**Vittorio Merito architetto**  
via Gennaro Serra, 75 - 80132 Napoli

**TRIBUNALE DI NAPOLI NORD**  
sezione EE.II. -  
Giudice dott.ssa Fabrizia FIORE  
Procedura Esecutiva R.G.E.: 350/2021

**Rilievo architettonico unità immobiliare**

**Via Francesco Petrarca ( catastalmente Via Capasso SNC )**  
- Scala B - Piano T - Int. 2  
**MUGNANO DI NAPOLI (NA)**

**Il Tecnico**


individuazione  
ambienti

**Data**  
**Settembre**  
**2023**

Fuori  
Scala

ELABORATO

**2**

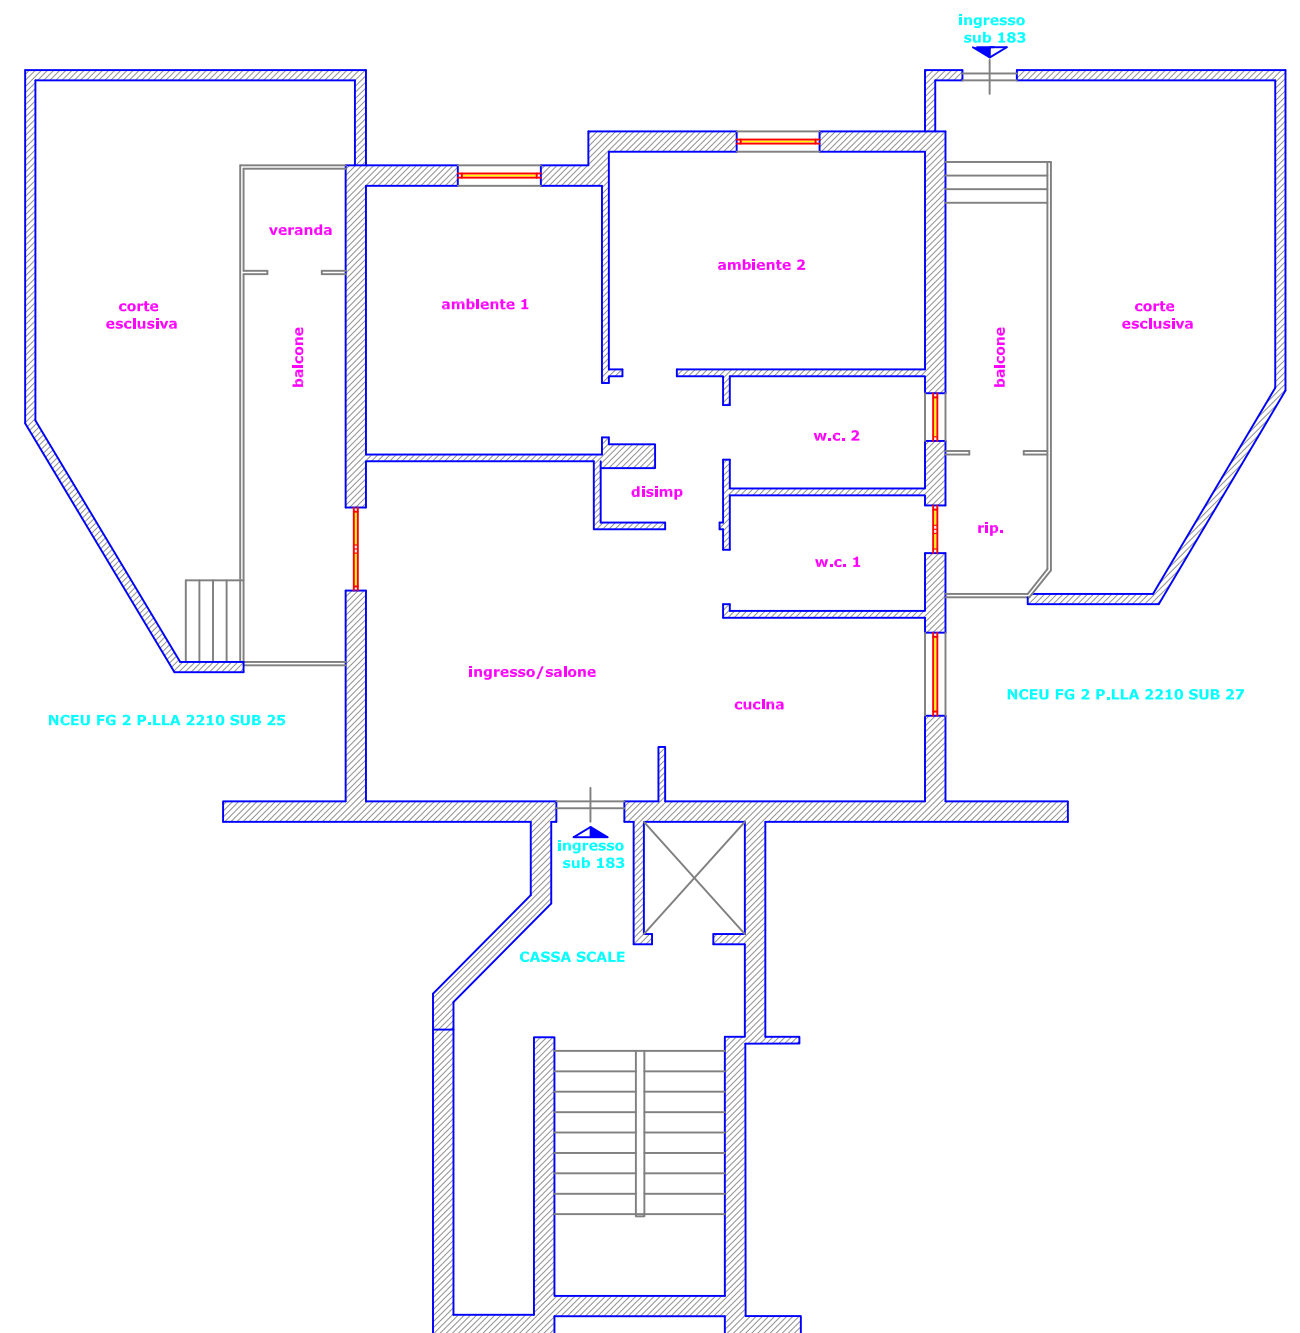

**Vittorio Merito architetto**  
via Gennaro Serra, 75 - 80132 Napoli

**TRIBUNALE DI NAPOLI NORD**  
sezione EE.II. -  
Giudice dott.ssa Fabrizia FIORE  
Procedura Esecutiva R.G.E.: 350/2021

**Rilievo architettonico unità immobiliare**

Via Francesco Petrarca ( catastalmente Via Capasso SNC )  
- Scala B - Piano T - Int. 2  
MUGNANO DI NAPOLI (NA)

**Il Tecnico**


pianta quote

**Data**  
**Settembre**  
**2023**

Fuori  
Scala

ELABORATO

**3**

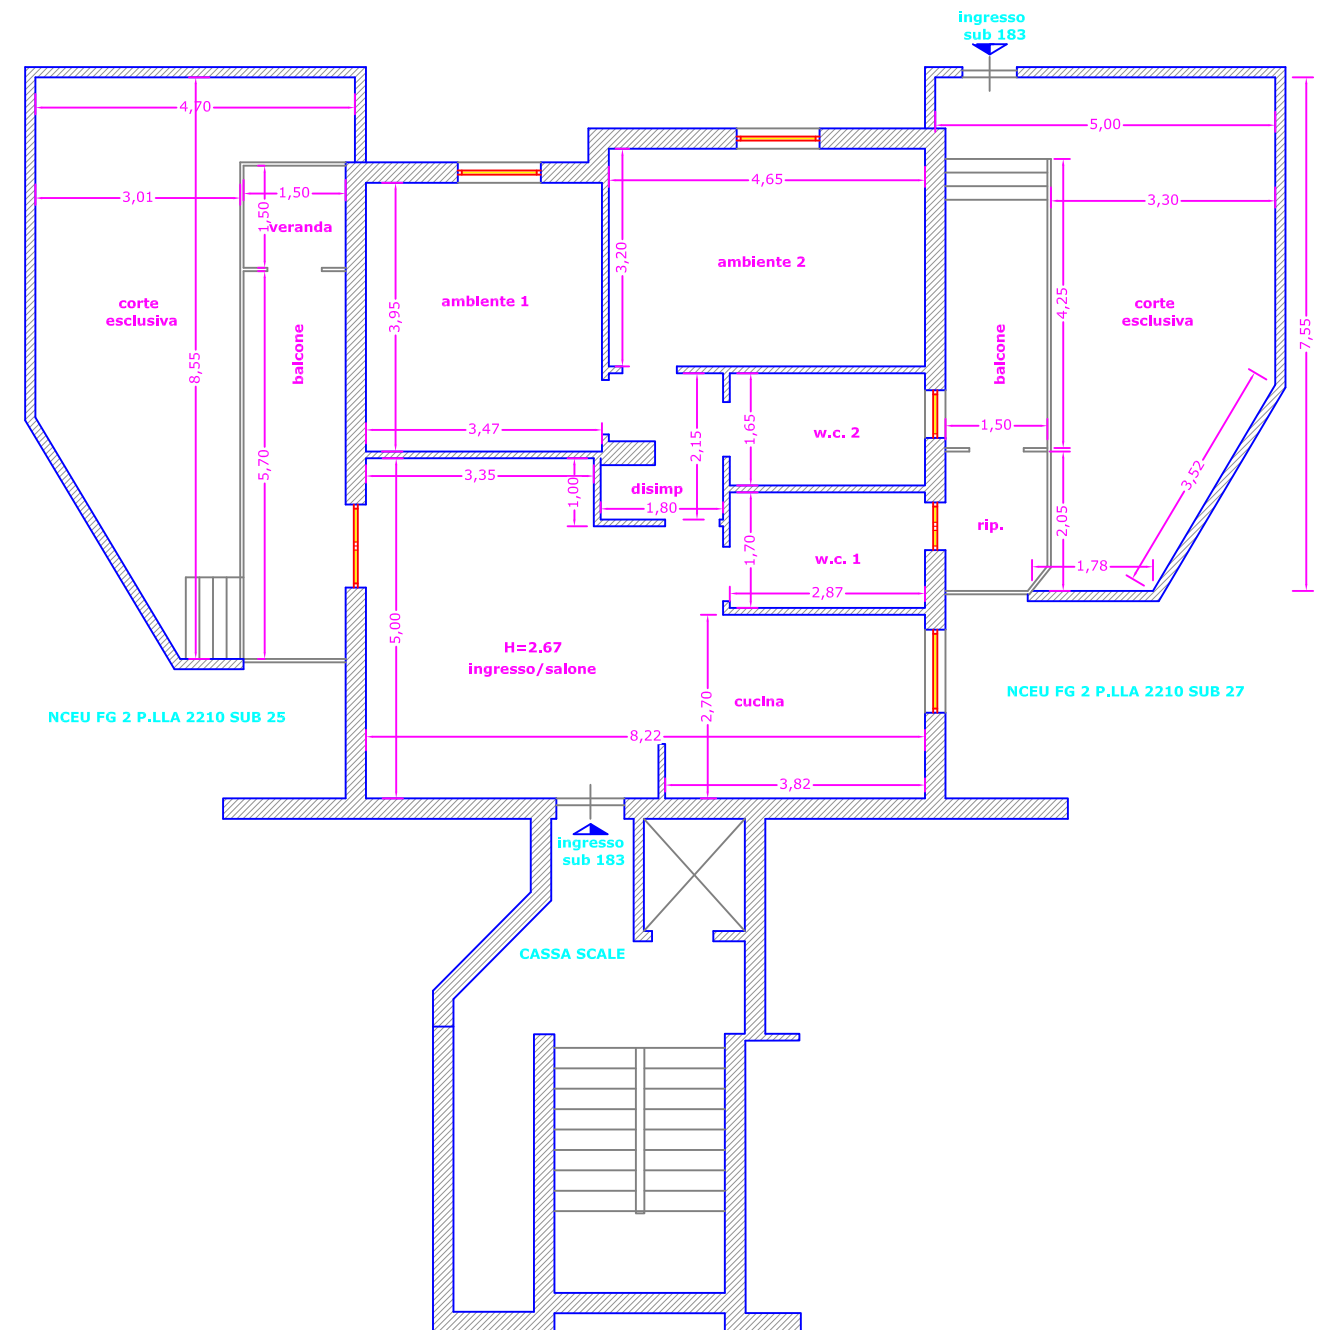

**Vittorio Merito architetto**  
via Gennaro Serra, 75 - 80132 Napoli

**TRIBUNALE DI NAPOLI NORD**  
sezione EE.II. -  
Giudice dott.SSA Fabrizia FIORE  
Procedura Esecutiva R.G.E.: 350/2021

**Rilievo architettonico unità immobiliare**

Via Francesco Petrarca ( catastalmente Via Capasso SNC )  
- Scala B - Piano T - Int. 2  
MUGNANO DI NAPOLI (NA)

**Il Tecnico**


pianta foto

**Data**  
**Settembre**  
**2023**

Fuori  
Scala

ELABORATO

**4**

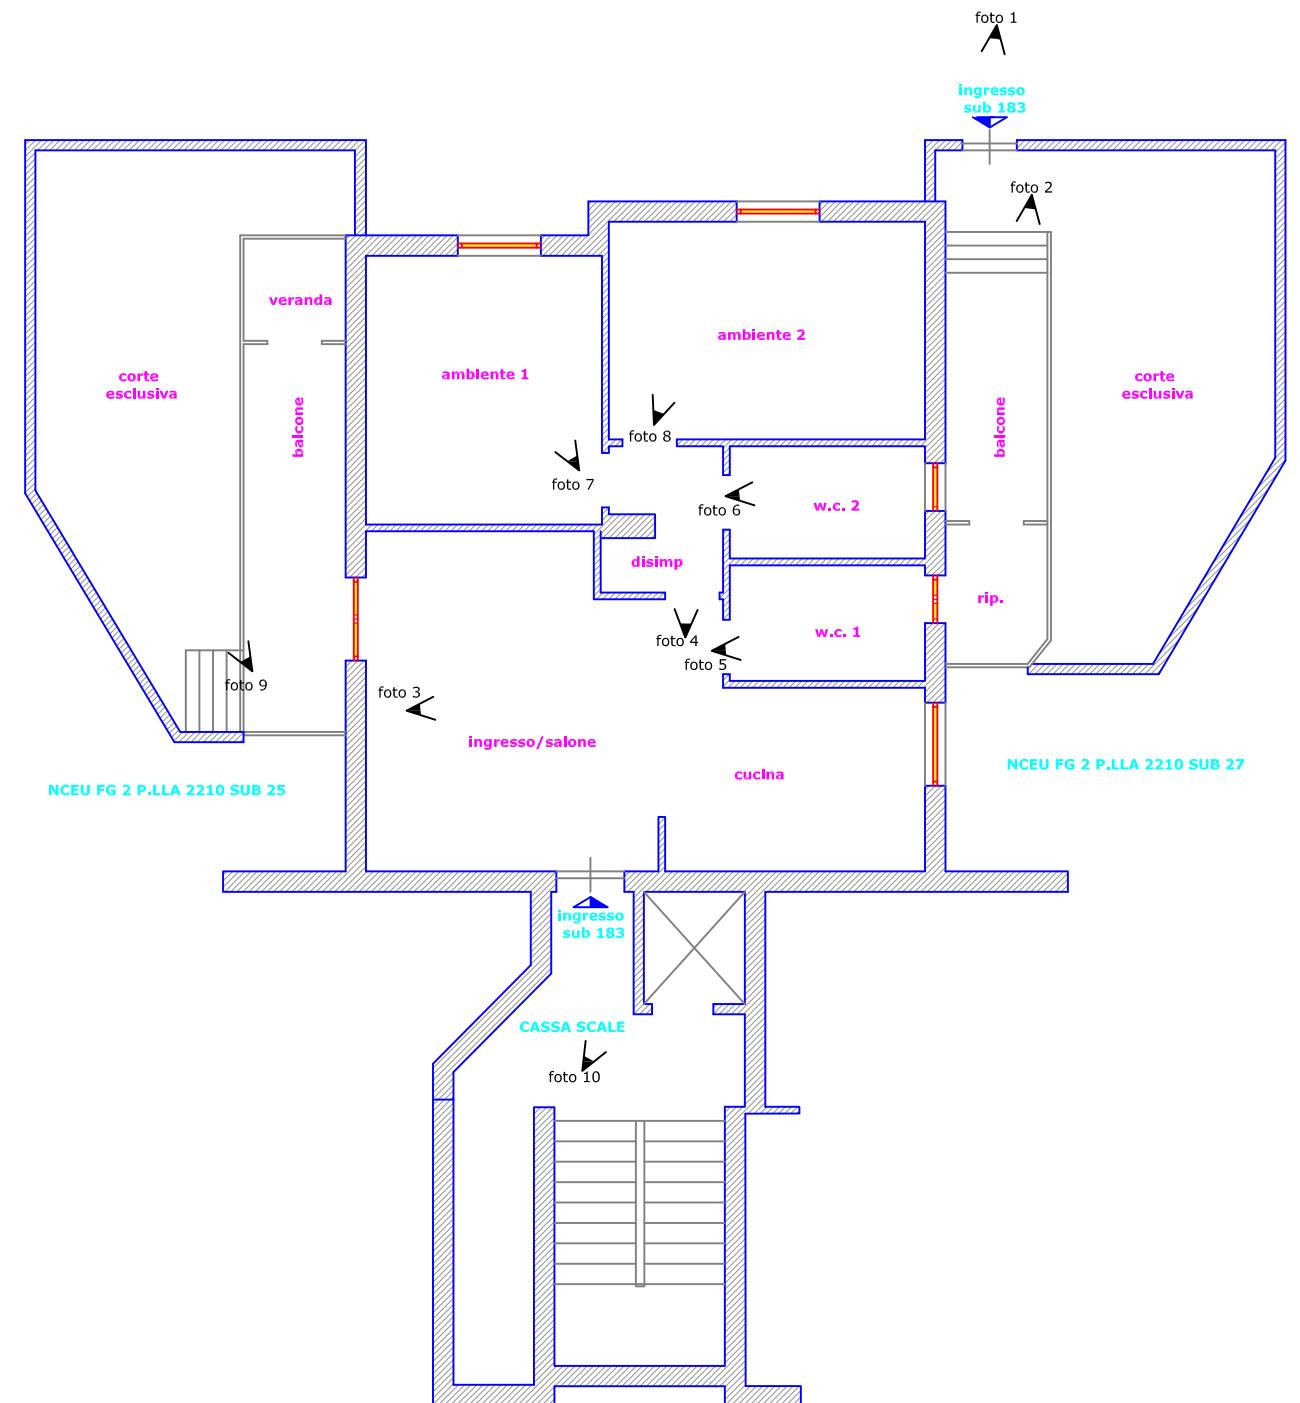

**Vittorio Merito architetto**  
via Gennaro Serra, 75 - 80132 Napoli

**TRIBUNALE DI NAPOLI NORD**  
sezione EE.II. -  
Giudice dott.SSA Fabrizia FIORE  
Procedura Esecutiva R.G.E.: 350/2021

**Rilievo architettonico unità immobiliare**

**Via Francesco Petrarca ( catastalmente Via Capasso SNC )  
- Scala B - Piano T - Int. 2  
MUGNANO DI NAPOLI (NA)**

**Il Tecnico**

sovrapposizione  
pianta catastale - rilievo

**Data**  
**Settembre**  
**2023**

**Fuori**  
**Scala**

**ELABORATO**

**5**

Data: 07/04/2023 - n. T169215 - Richiedente: MRTVTR73C30F839W

**Agenzia delle Entrate**  
**CATASTO FABBRICATI**  
**Ufficio Provinciale di**  
**Napoli**


Dichiarazione protocollo n. NA0065382 del 23/02/2015  
Planimetria di u.i.u. in Comune di **Mugnano Di Napoli**  
**Via Capasso** civ. **SNC**

Identificativi Catastali:  
Sezione:  
Foglio: **2**  
Particella: **2210**  
Subalterno: **183**

Omissis

Scheda n. **1** Scala **1:200**

**PIANO TERRA**  
H. 2,70 mt.

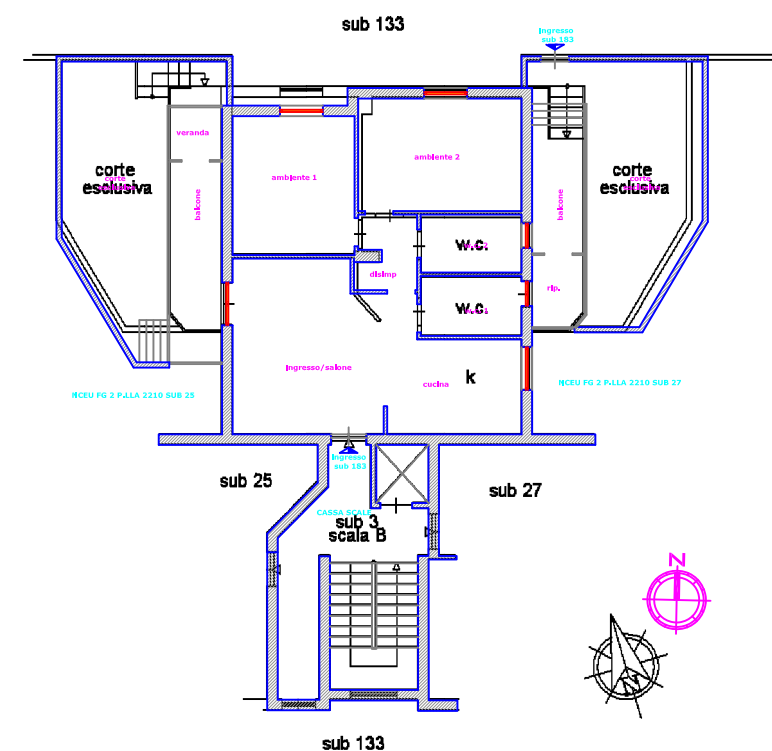

Ultima planimetria in atti  
Data: 07/04/2023 - n. T169215 - Richiedente: MRTVTR73C30F839W  
Totale schede: 1 - Formato di acquisizione: A4(210x297) - Formato stampa richiesto: A4(210x297)

**Vittorio Merito architetto**  
via Gennaro Serra, 75 - 80132 Napoli

**TRIBUNALE DI NAPOLI NORD**  
sezione EE.II. -  
Giudice dott.SSA Fabrizia FIORE  
Procedura Esecutiva R.G.E.: 350/2021

**Rilievo architettonico unità immobiliare**

Via Francesco Petrarca ( catastalmente Via Capasso SNC )  
- Scala B - Piano T - Int. 2  
MUGNANO DI NAPOLI (NA)

**Il Tecnico**


pianta individuazione  
difformità catastali

**Data**  
**Settembre**  
**2023**

Fuori  
Scala

ELABORATO

6

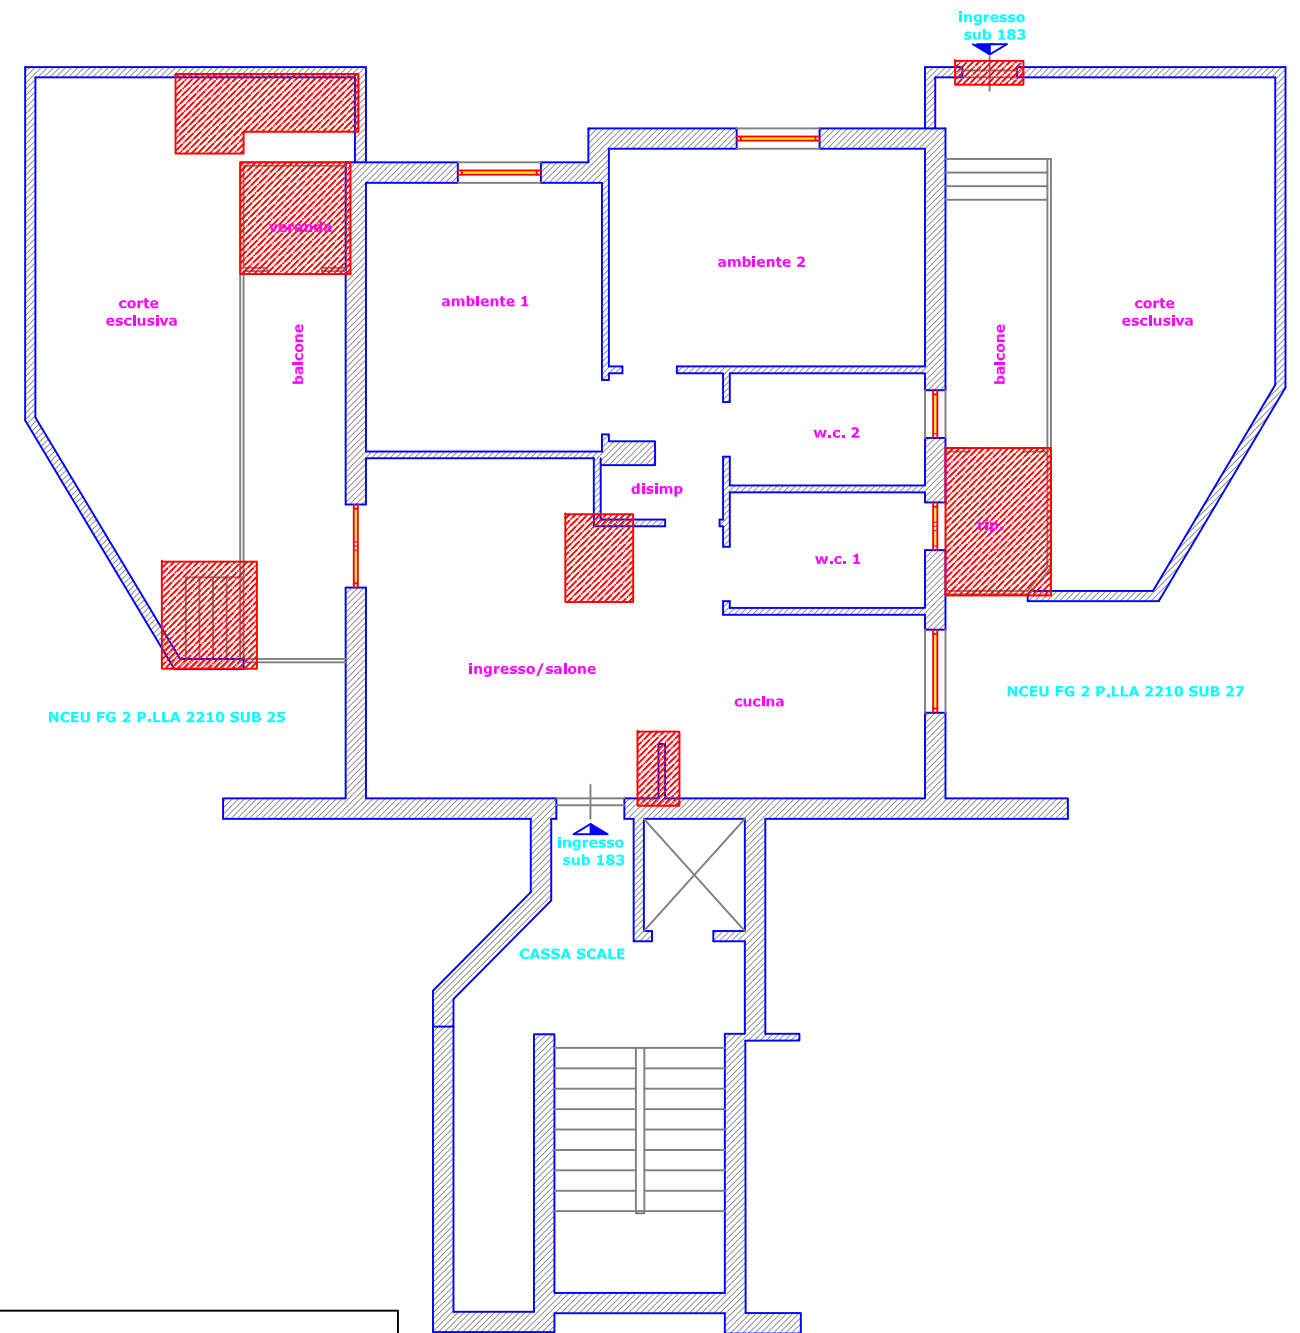

**LEGENDA**



difformità catastali riscontrate

