



Foto 1

Esperto Stimatore ex art. 568 c.p.c. – arch. Vittorio Merito
via Gennaro Serra n°75 - 80132 Napoli
tel. 081 19711750 – fax. 081 19810934 - cell. 339 8959424 - vittorio.merito@archiworldpec.it –
P. IVA 06718461210

Vittorio Merito architetto
via Gennaro Serra, 75 - 80132 Napoli

TRIBUNALE DI NAPOLI NORD
sezione EE.II. -
Giudice dott.SSA Fabrizia FIORE
Procedura Esecutiva R.G.E.: 350/2021

Rilievo architettonico unità immobiliare

Via della libertà 478N/478O - Piano T
VILLARICCA (NA)

Il Tecnico


inquadramento

Data
settembre
2023

Fuori
Scala

ELABORATO

1

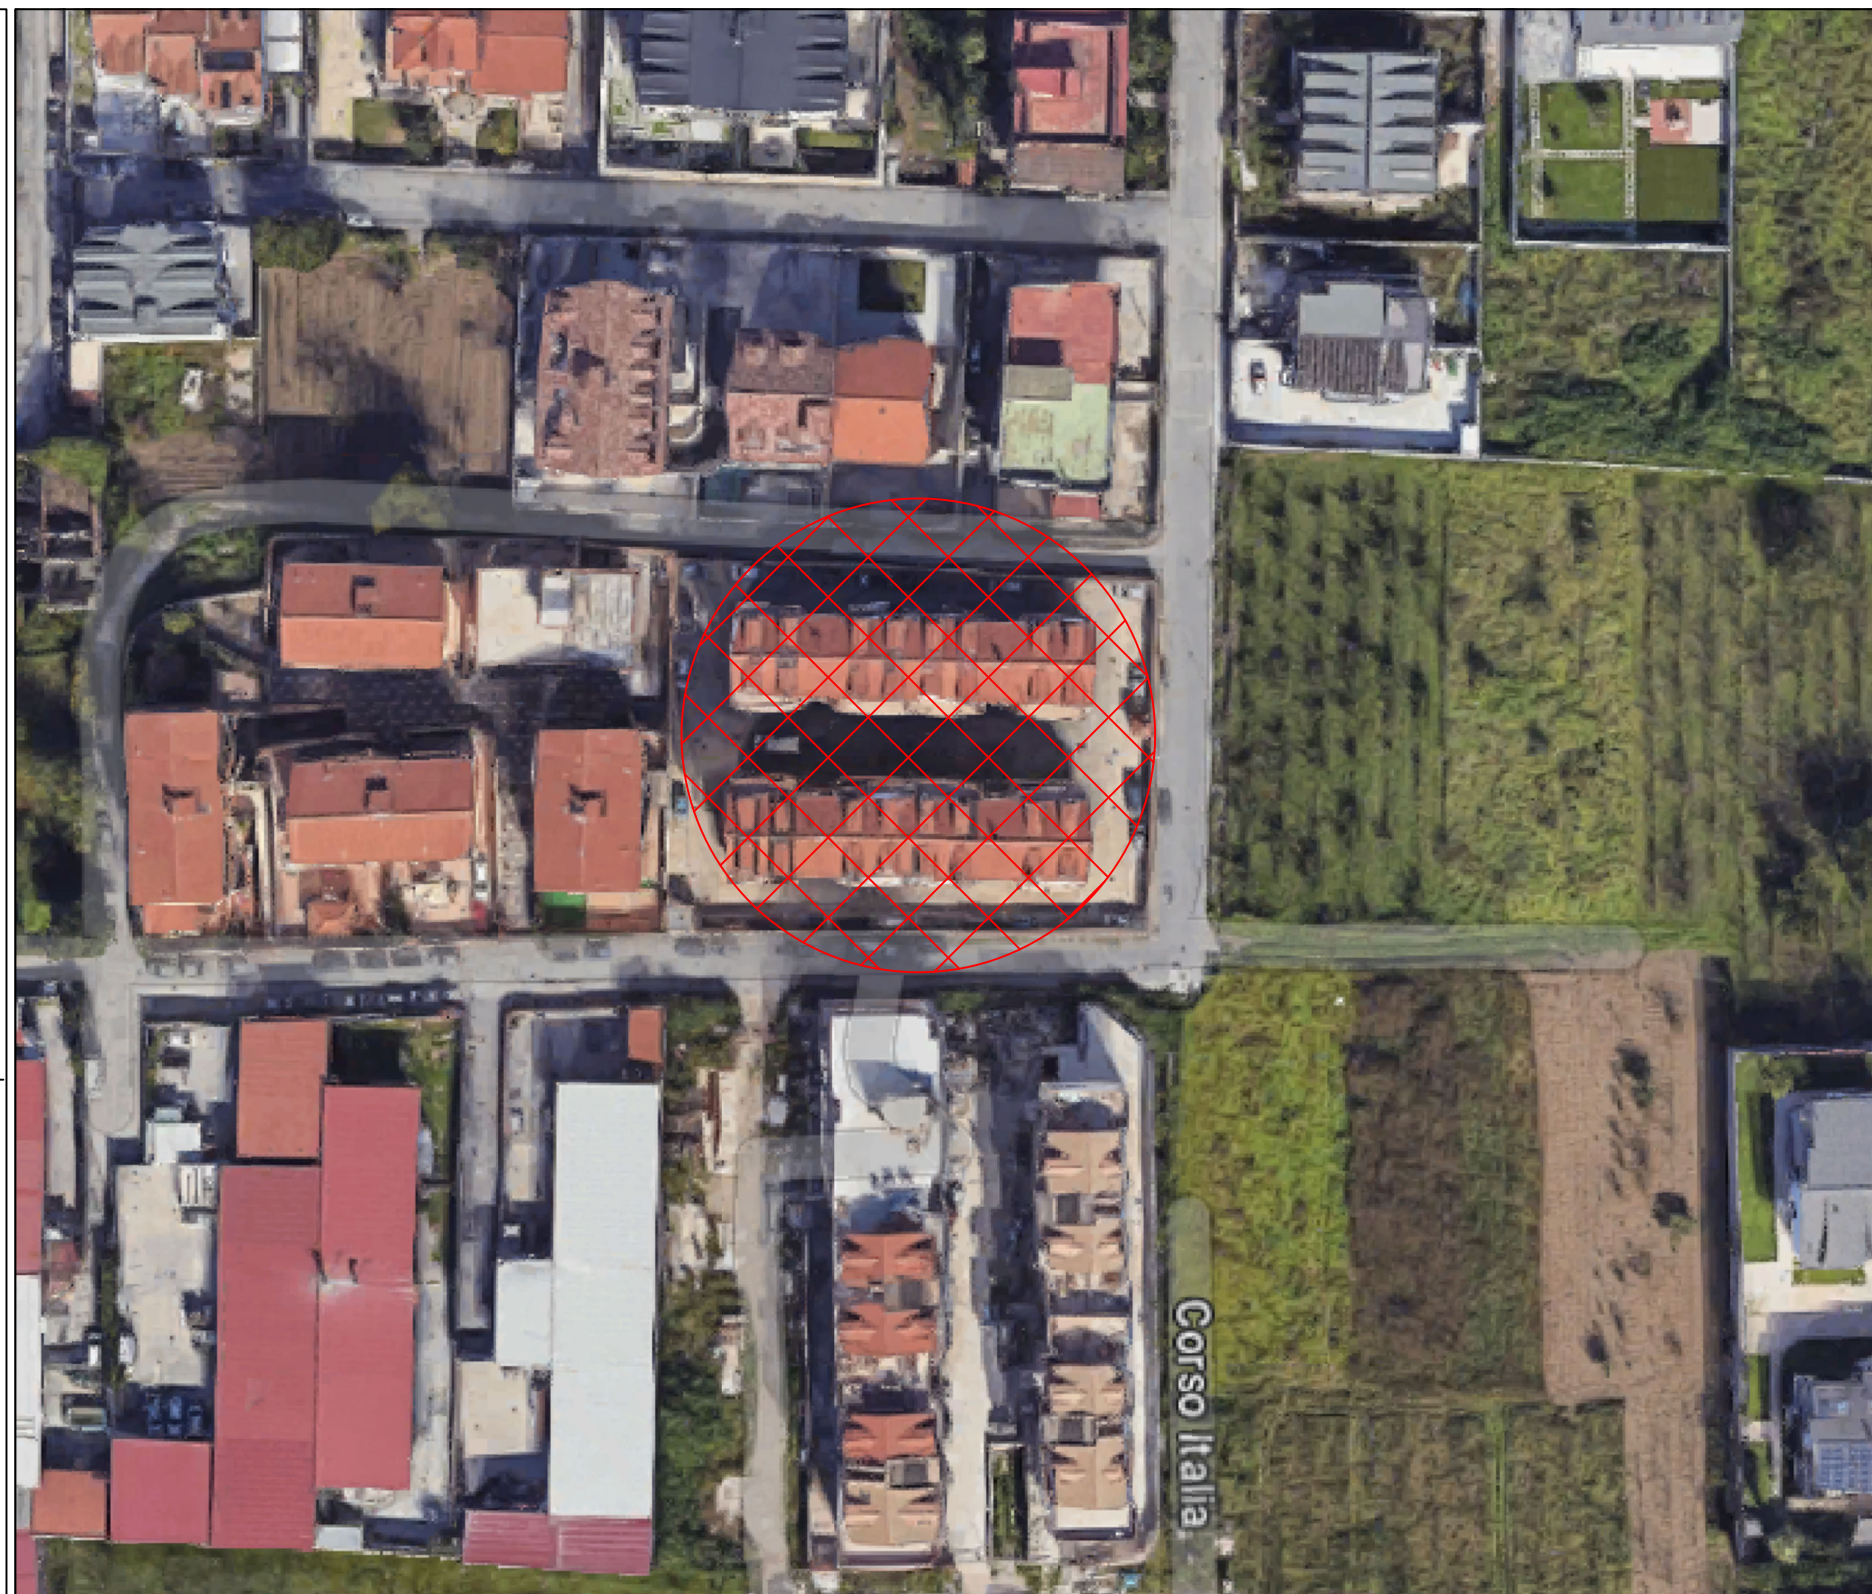

Vittorio Merito architetto
via Gennaro Serra, 75 - 80132 Napoli

TRIBUNALE DI NAPOLI NORD
sezione EE.II. -
Giudice dott.SSA Fabrizia FIORE
Procedura Esecutiva R.G.E.: 350/2021

Rilievo architettonico unità immobiliare

Via della libertà 478N/4780 - Piano T
VILLARICCA (NA)

Il Tecnico



individuazione
ambienti

Data
settembre
2023

Fuori
Scala

ELABORATO

2

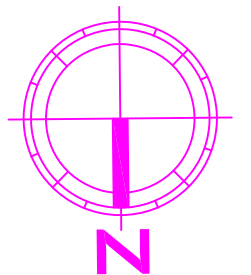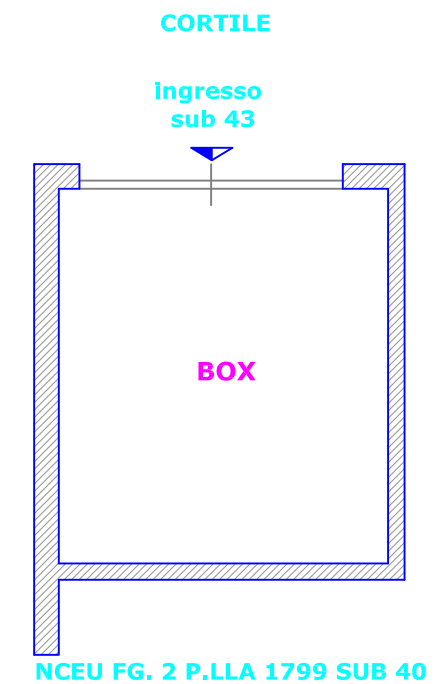

Vittorio Merito architetto
via Gennaro Serra, 75 - 80132 Napoli

TRIBUNALE DI NAPOLI NORD
sezione EE.II. -
Giudice dott.SSA Fabrizia FIORE
Procedura Esecutiva R.G.E.: 350/2021

Rilievo architettonico unità immobiliare

Via della libertà 478N/478O - Piano T
VILLARICCA (NA)

pianta quote



Data
settembre
2023

Fuori
Scala

Il Tecnico

ELABORATO

3

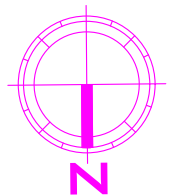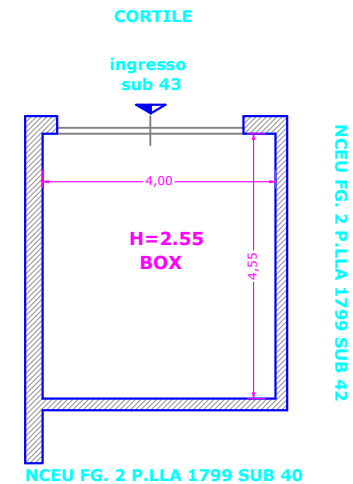

Vittorio Merito architetto
via Gennaro Serra, 75 - 80132 Napoli

TRIBUNALE DI NAPOLI NORD
sezione EE.II. -
Giudice dott.SSA Fabrizia FIORE
Procedura Esecutiva R.G.E.: 350/2021

Rilievo architettonico unità immobiliare

Via della libertà 478N/4780 - Piano T
VILLARICCA (NA)

Il Tecnico



pianta foto

Data
settembre
2023

Fuori
Scala

ELABORATO

4

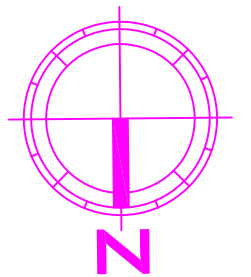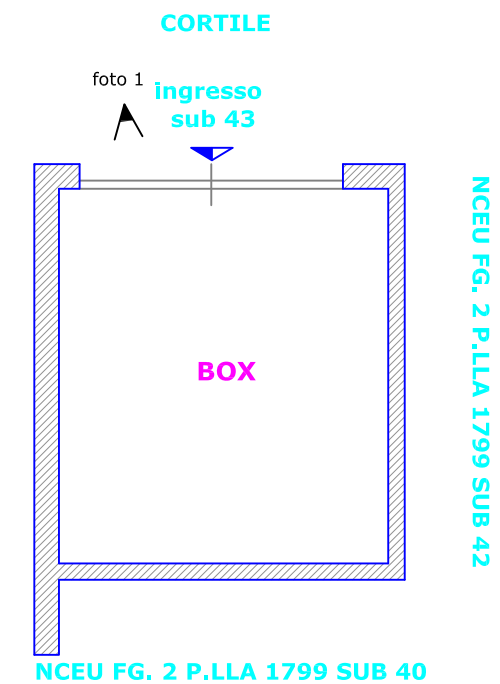

Vittorio Merito architetto
via Gennaro Serra, 75 - 80132 Napoli

TRIBUNALE DI NAPOLI NORD
sezione EE.II. -
Giudice dott.SSA Fabrizia FIORE
Procedura Esecutiva R.G.E.: 350/2021

Rilievo architettonico unità immobiliare

Via della libertà 478N/4780 - Piano T
VILLARICCA (NA)

Il Tecnico

sovrapposizione
pianta catastale - rilievo

Data
settembre
2023

Fuori
Scala

ELABORATO

5

Data: 07/04/2023 - n. T179332 - Richiedente: MRTVTR73C30F839W

Agenzia del Territorio
CATASTO FABBRICATI
Ufficio Provinciale di
Napoli

Dichiarazione protocollo n. NA0745589 del 15/09/2008

Planimetria di u.i.u. in Comune di Villaricca

Via Della Libertà' civ.

Identificativi Catastali:

Sezione:

Foglio: 2

Particella: 1799

Subalterno: 43


Omissis

Scheda n. 1 Scala 1:100

Pianta Piano Terra

Edificio B

H: 250 cm

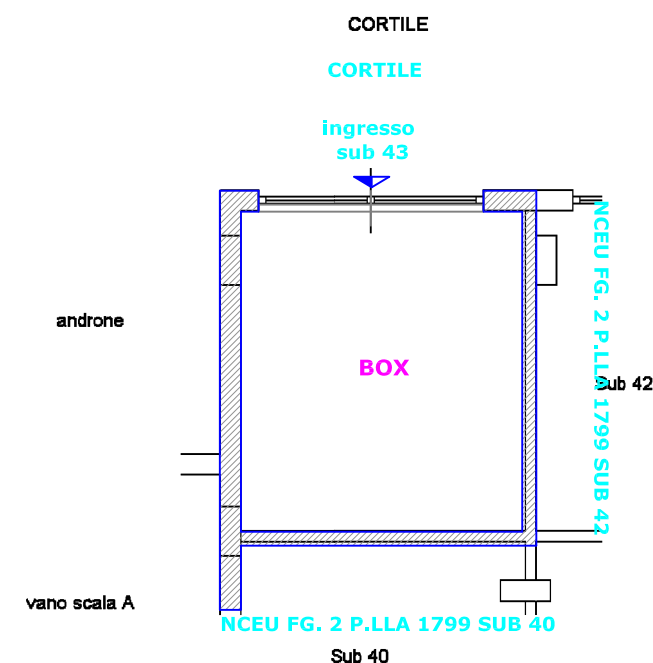

Ultima planimetria in atti

Data: 07/04/2023 - n. T179332 - Richiedente: MRTVTR73C30F839W

Totale schede: 1 - Formato di acquisizione: A4(210x297) - Formato stampa richiesto: A4(210x297)