

**Agenzia del Territorio
CATASTO FABBRICATI
Ufficio Provinciale di
Perugia**

Dichiarazione protocollo n. PG0347035 del 12/06/2007

Planimetria di u.i.u. in Comune di Citta' Di Castello

Via Roma

civ. 61

Identificativi Catastali:

Sezione:
Foglio: 174
Particella: 270
Subalterno: 9


Compilata da:
Petruzzi Francesco
Iscritto all'albo:
Ingegneri.

Prov. Perugia

N. 365

Scheda n. 1

Scala 1:200

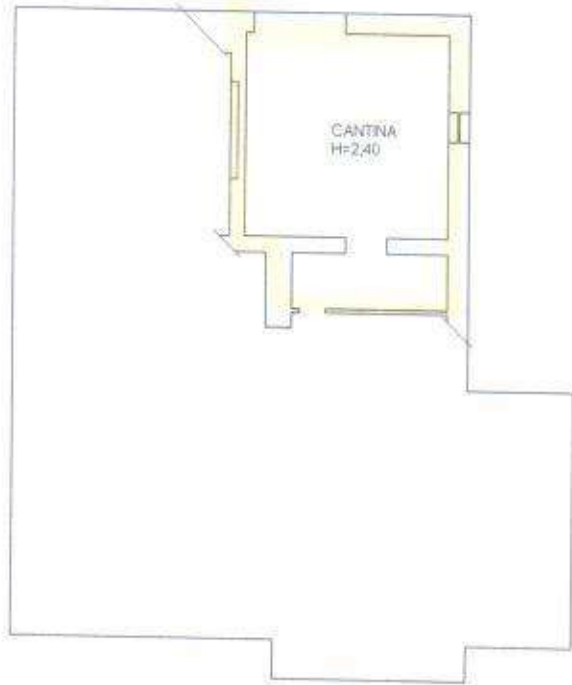


PIANO PRIMO SOTTOSTRADA



PIANO PRIMO

**LOTTO
UNICO**

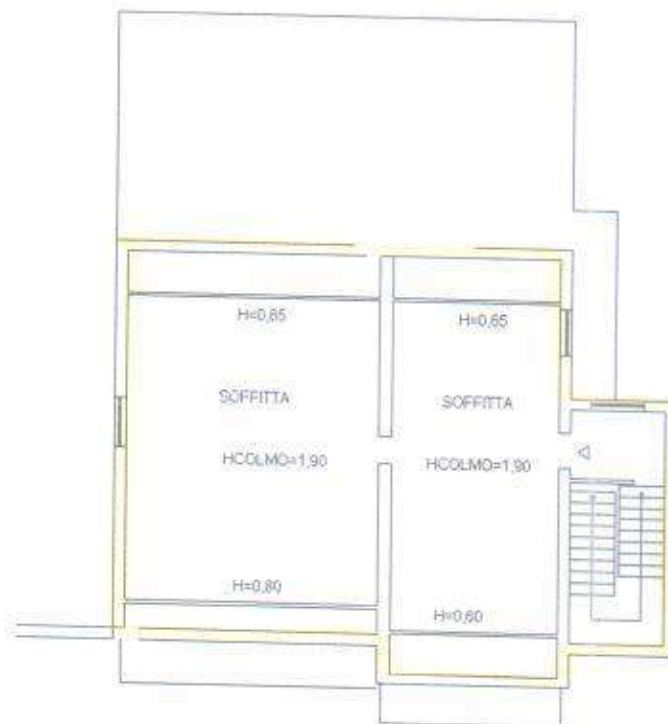

PIANO SOTTERRANEO

Catasto dei Fabbricati - Situazione al 19/06/2025 - Comune di CITTA' DI CASTELLO(C745) - Foglio 174 - Particella 270 - Subalterno 9

Firmato Da: STEFANETTI PIETRO Emesso Da: NAMIRIAL CA FIRMA QUALIFICATA Serial#: 71c9ab3b3bb178ce

