



Agenzia del Territorio
CATASTO FABBRICATI
Ufficio Provinciale di
Firenze

Dichiarazione protocollo n. FI0062323 del 26/02/2010	
Planimetria di u.i.u. in Comune di Firenze	
Via Benedetto Marcello	civ. 4R-6
Identificativi Catastali:	Compilata da:
Sezione:	Binazzi Giada
Foglio: 74	Iscritto all'albo:
Particella: 510	Architetti
Subalterno: 16	Prov. Firenze
	N. 7484

Scheda n. 1 Scala 1:200

Piano Terreno

Via Benedetto Marcello

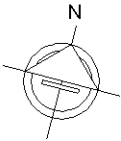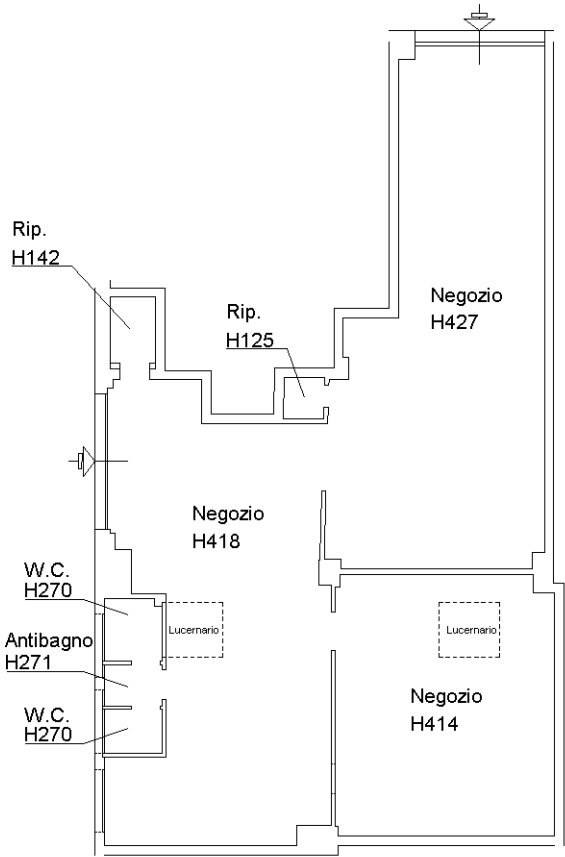

Ultima planimetria in atti