




Agenzia del Territorio
CATASTO FABBRICATI
Ufficio provinciale di Cremona

ELABORATO PLANIMETRICO	Compilato da: Zaghen Angelo	Isritto all'albo: Geometri	Prov. Cremona	N. 867
Comune di Cremosano	Sezione:	Foglio: 2	Particella: 689	Protocollo n. CR0034831 del 20/05/2005
Dimostrazione grafica dei subalterni			Tipo Mappale n. 25324 del 15/04/2005 Scala 1 : 500	

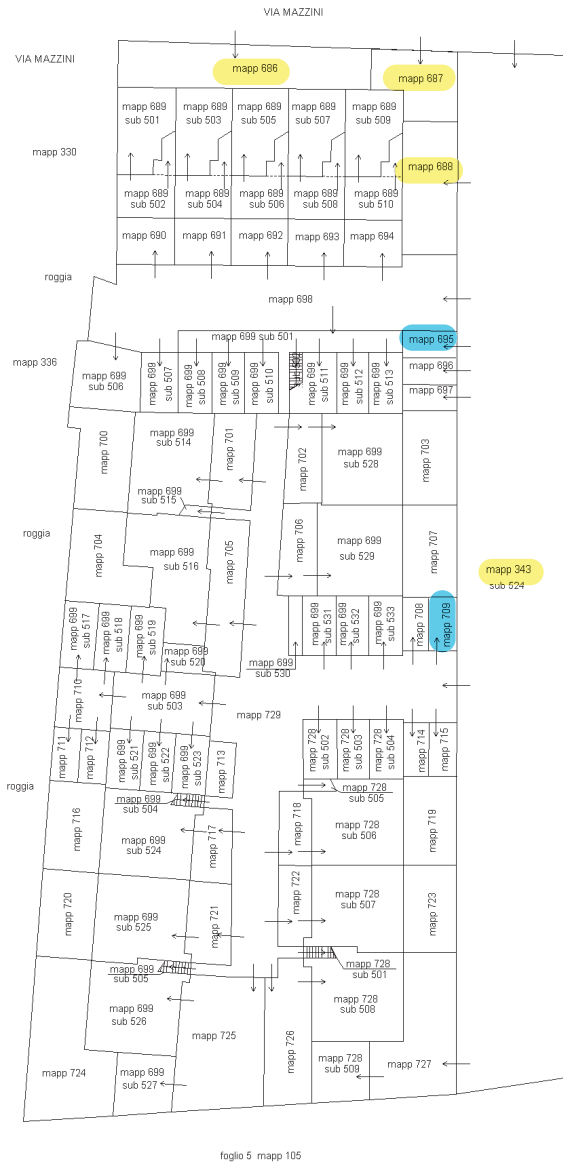


foglio 5 mapp 105

PIANO TERRA

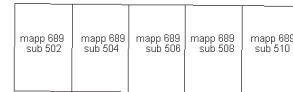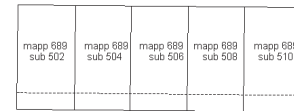

PIANO SECONDO

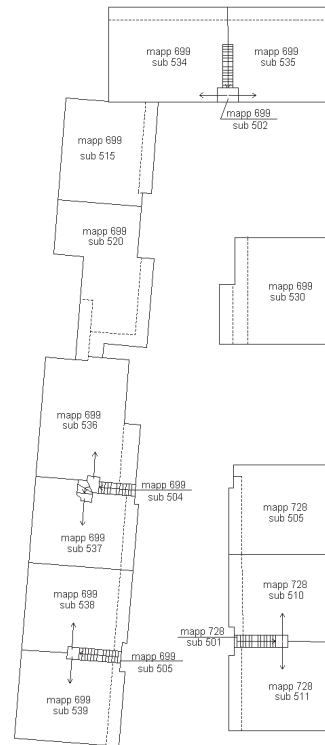


PIANO PRIMO

civ. CM

N. 867

Scala 1:200

mapp 696

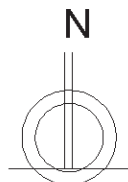


PIANO TERRA

Catasto dei Fabbricati - Situazione al 10/04/2025 - Comune di CREMOSANO(DI51) - < Foglio 2 - Particella 695 - Subalterno >

Agenzia del Territorio
CATASTO FABBRICATI
Ufficio Provinciale di
Cremona

Dichiarazione protocollo n. CR0034831 del 20/05/2005	
Planimetria di u.i.u. in Comune di Cremosano	
Via Di Lottizzazione	civ. CM
Identificativi Catastali:	Compilata da: Zaghen Angelo
Sezione:	Iscritto all'albo: Geometri
Foglio: 2	
Particella: 709	
Subalterno:	Prov. Cremona N. 867

Scheda n. 1 Scala 1:200

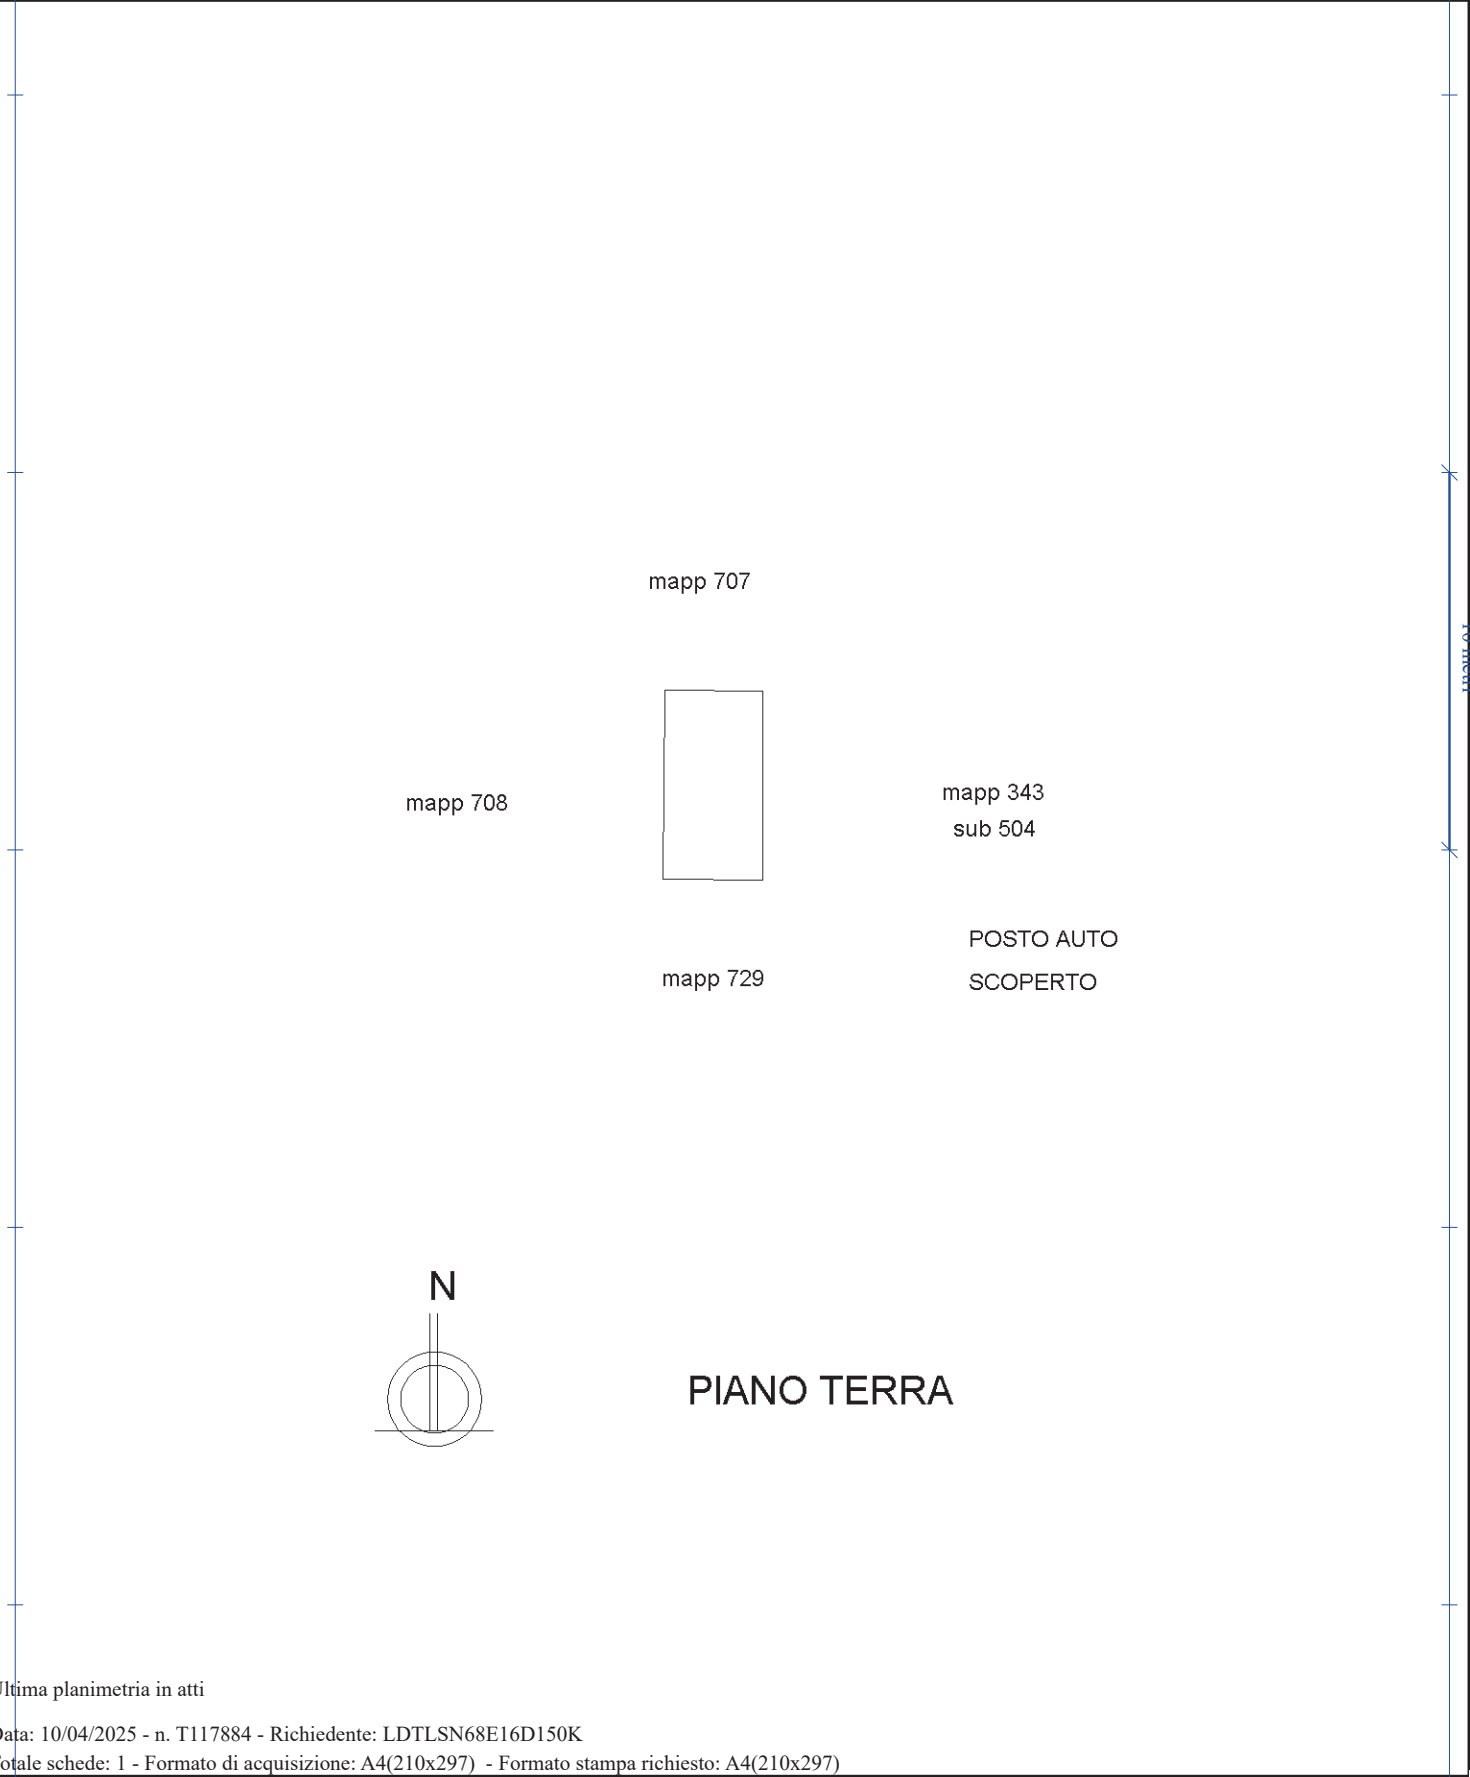

Ultima planimetria in atti



