




RAPPRESENTAZIONE PROGETTO APPROVATO IN COMUNE

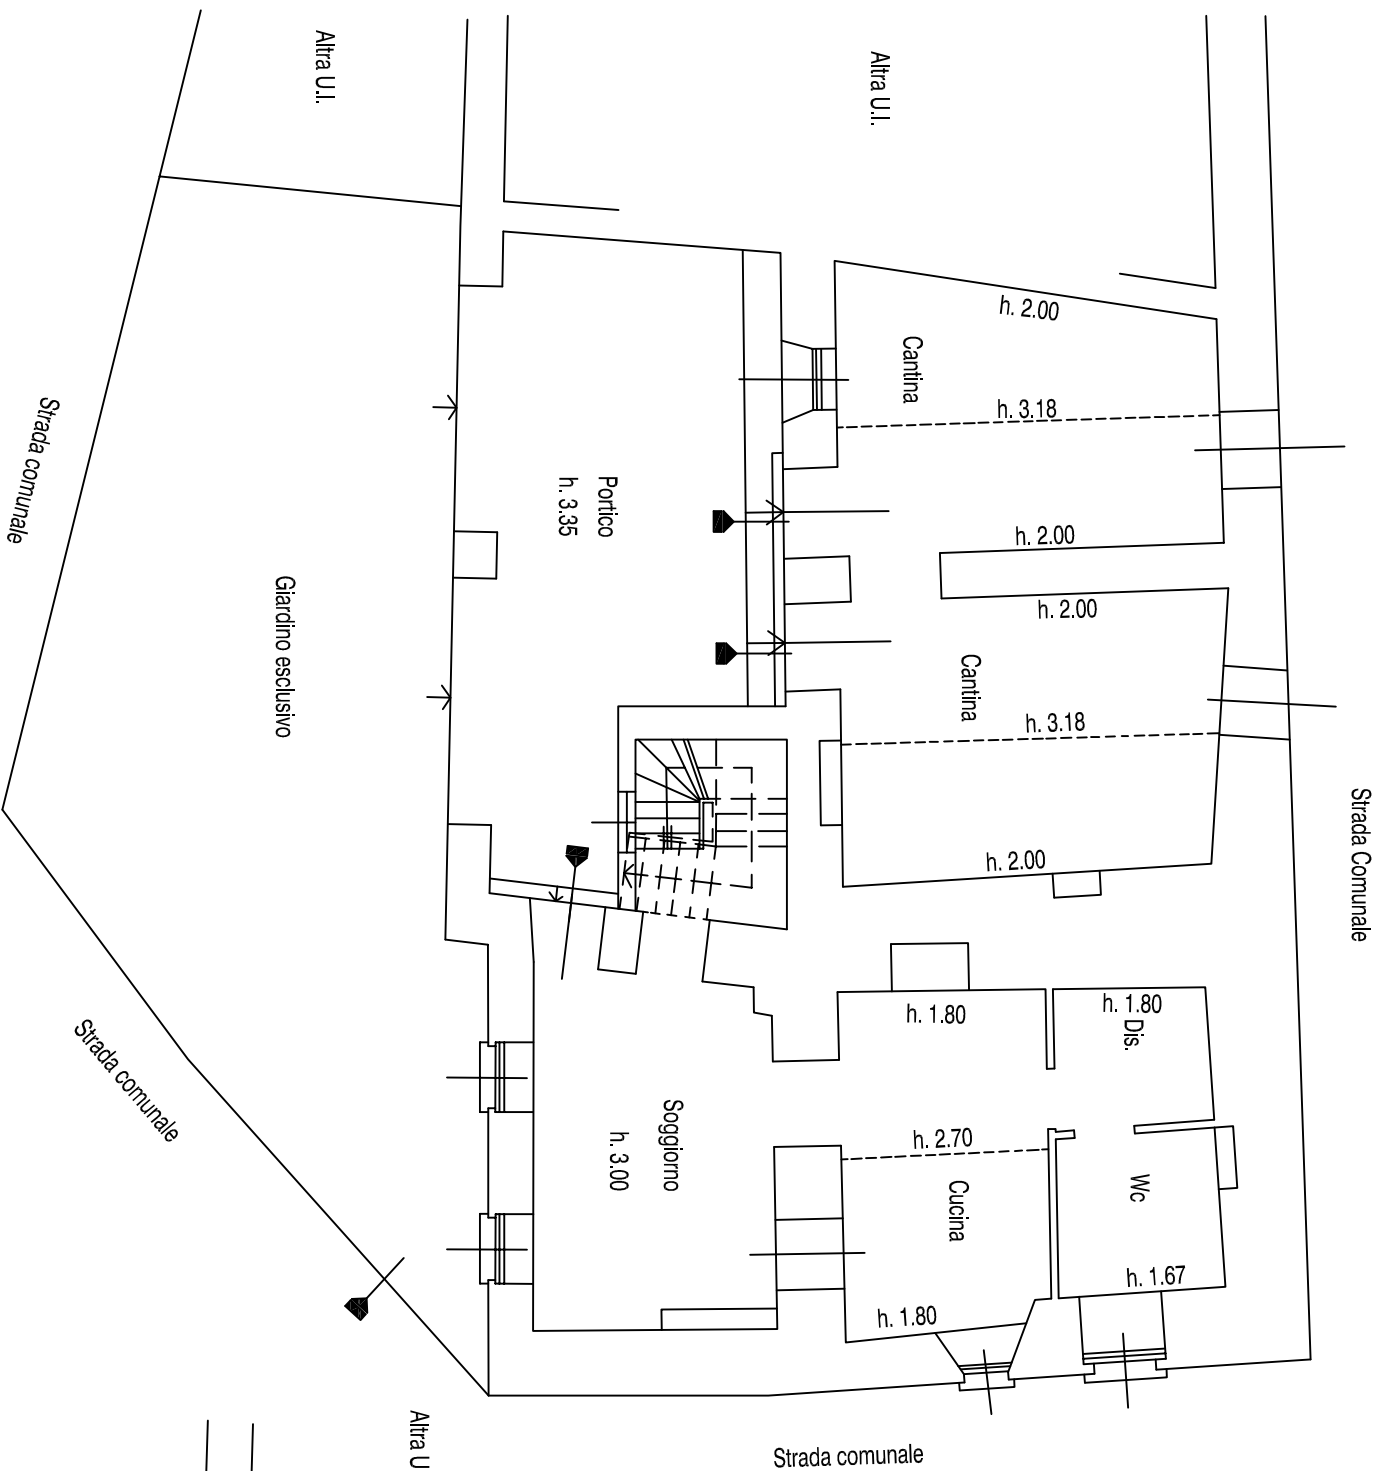


PIANO TERRA - scala 1:100

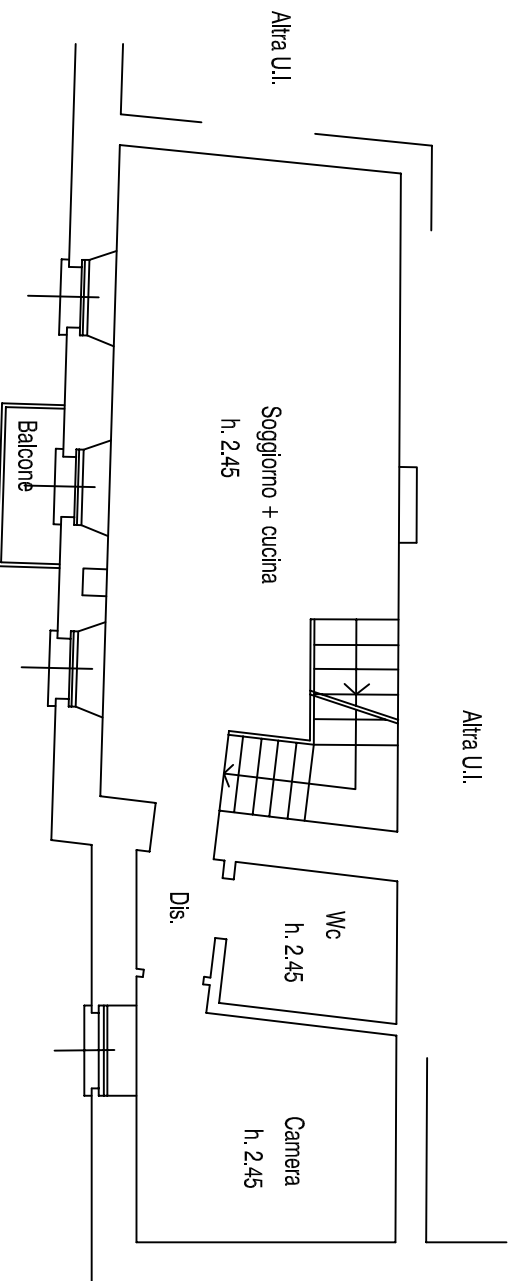

PIANO PRIMO - scala 1:100


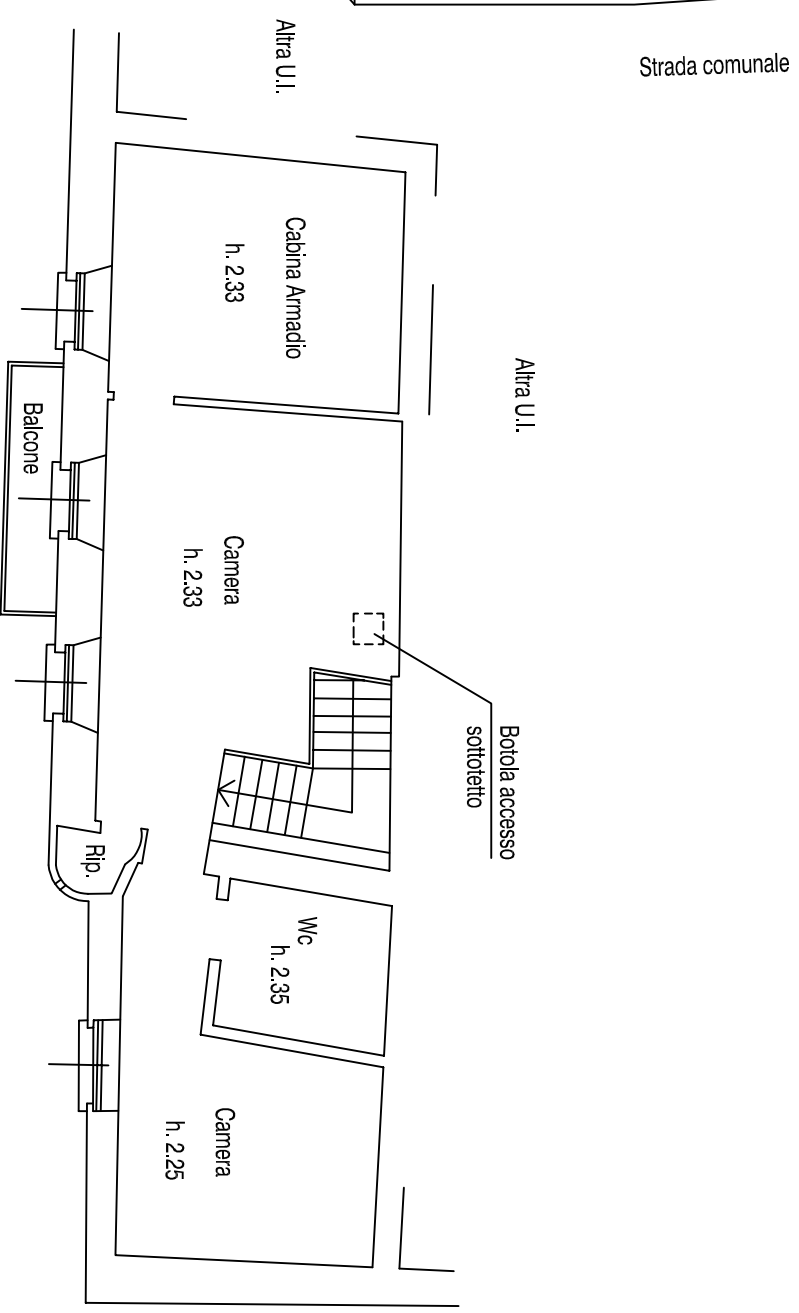


PIANO SECONDO - scala 1:100

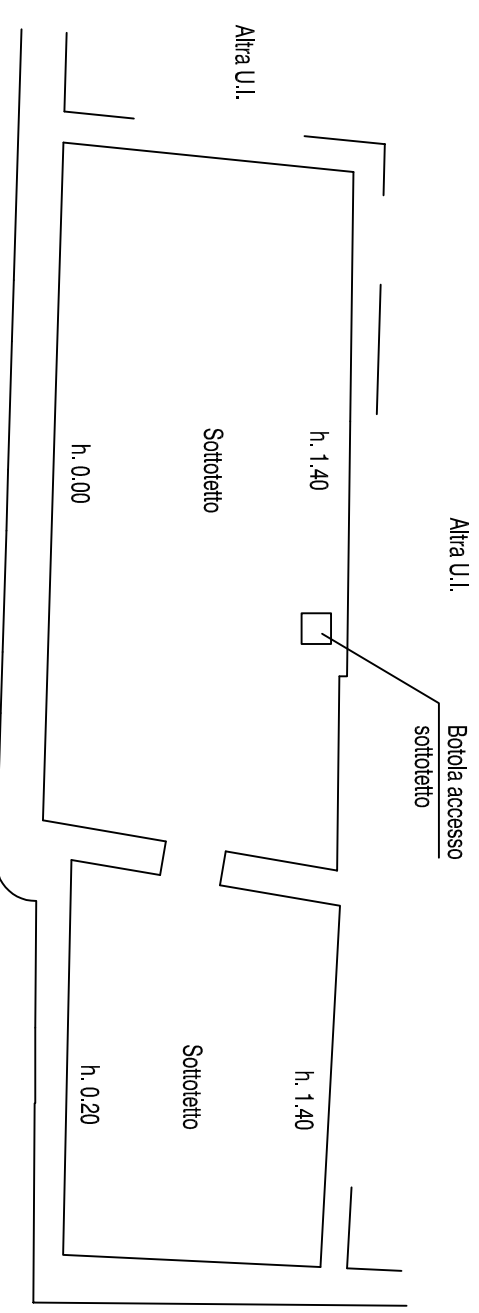


PIANO SOTTOTETTO - scala 1:100

RAPPRESENTAZIONE RILEVAZIONE RISCOINTATA

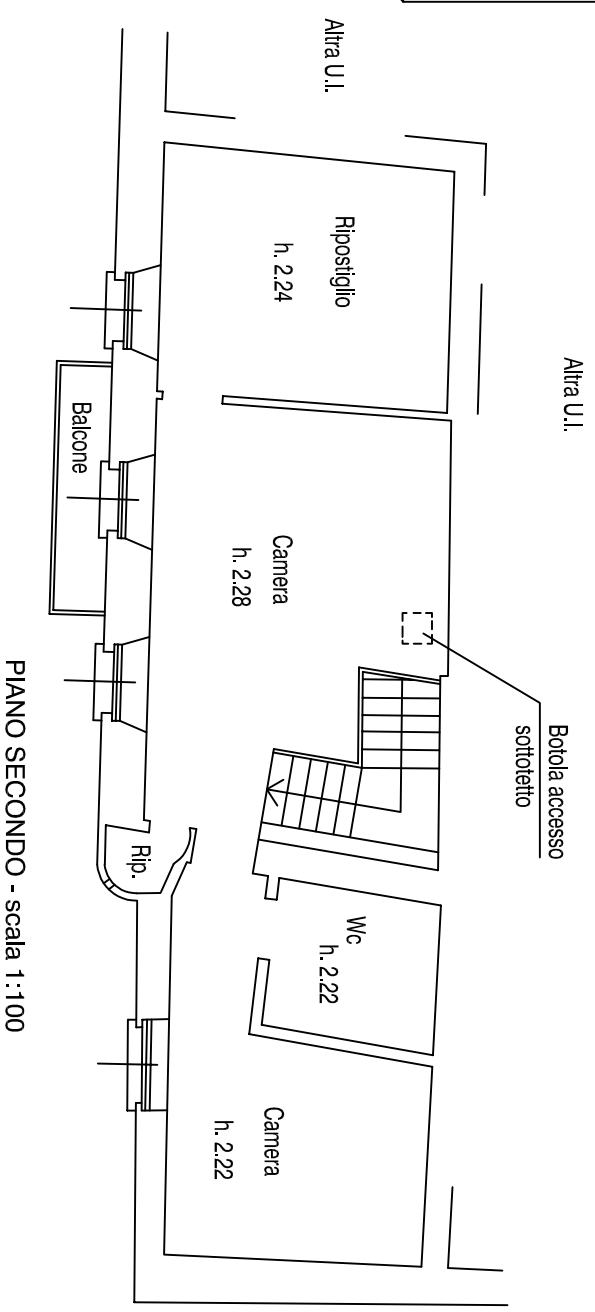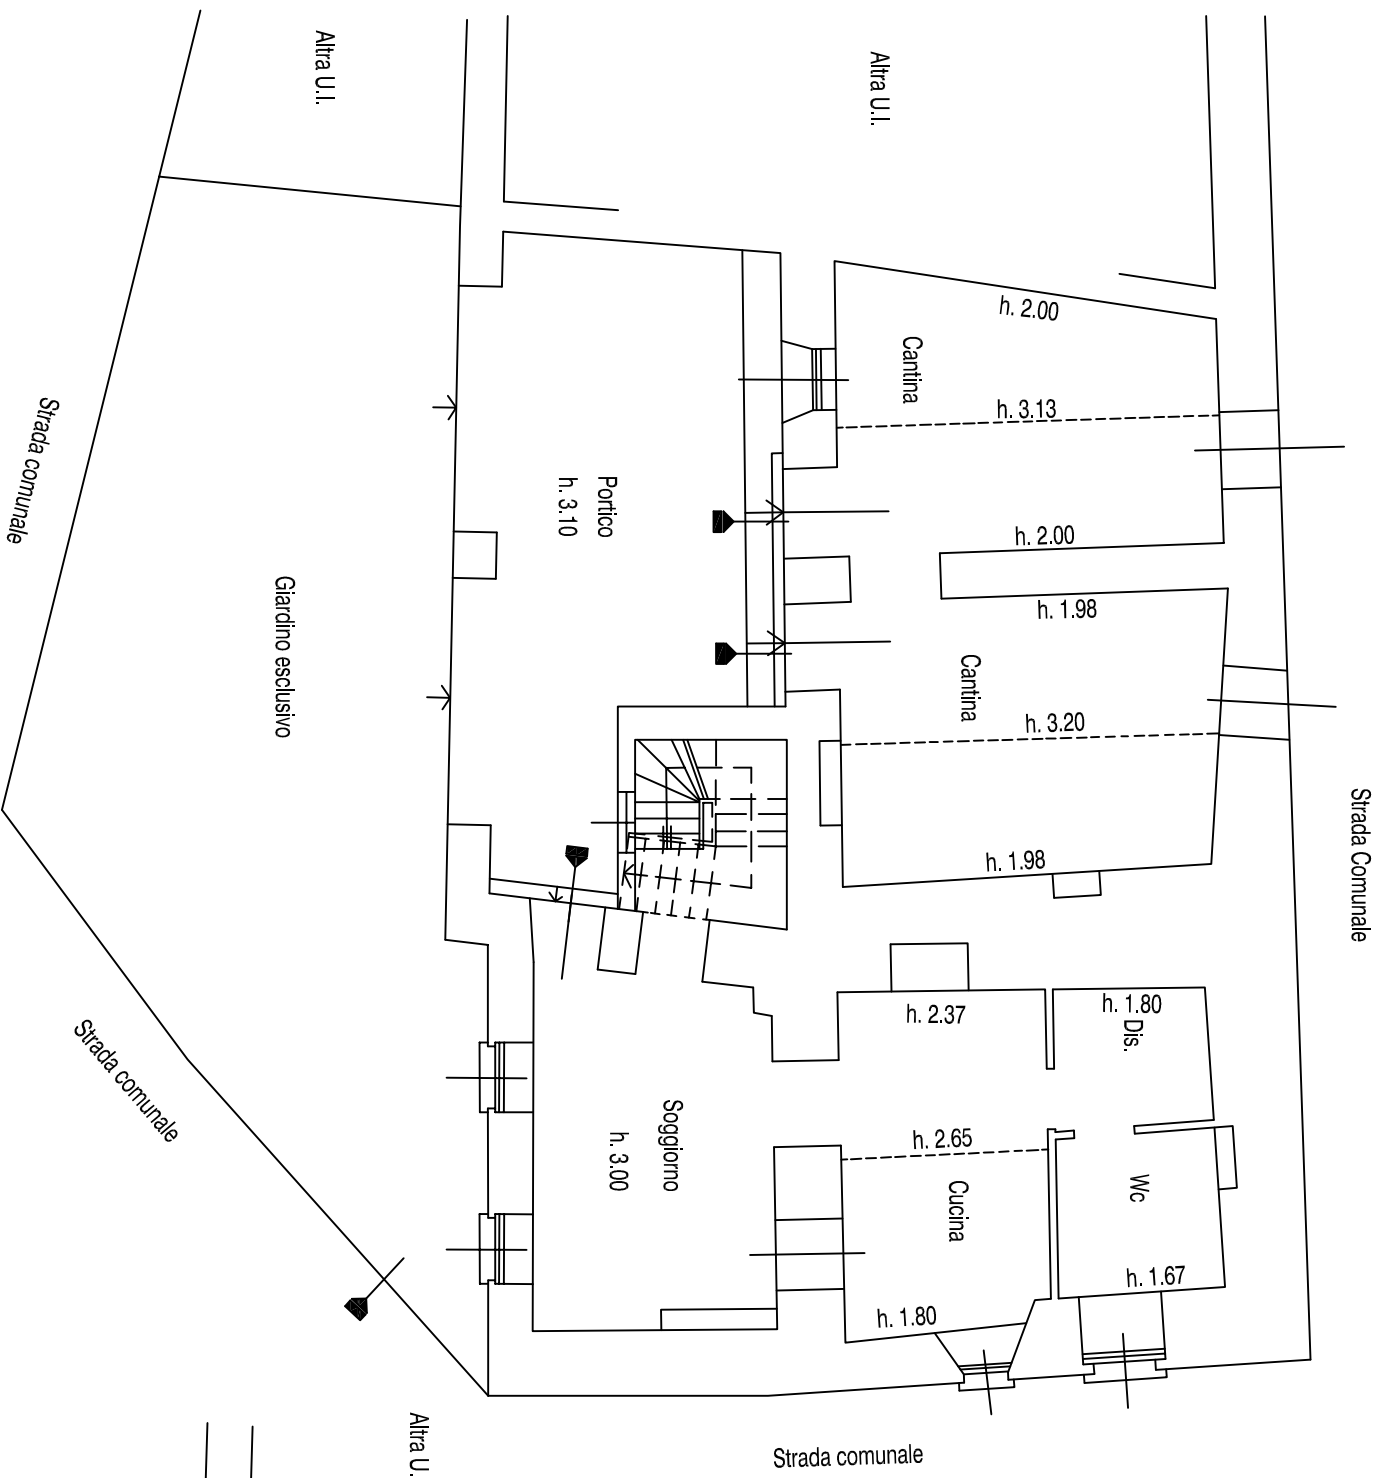


PIANO TERRA - scala 1:100

PIANO SECONDO - scala 1:100

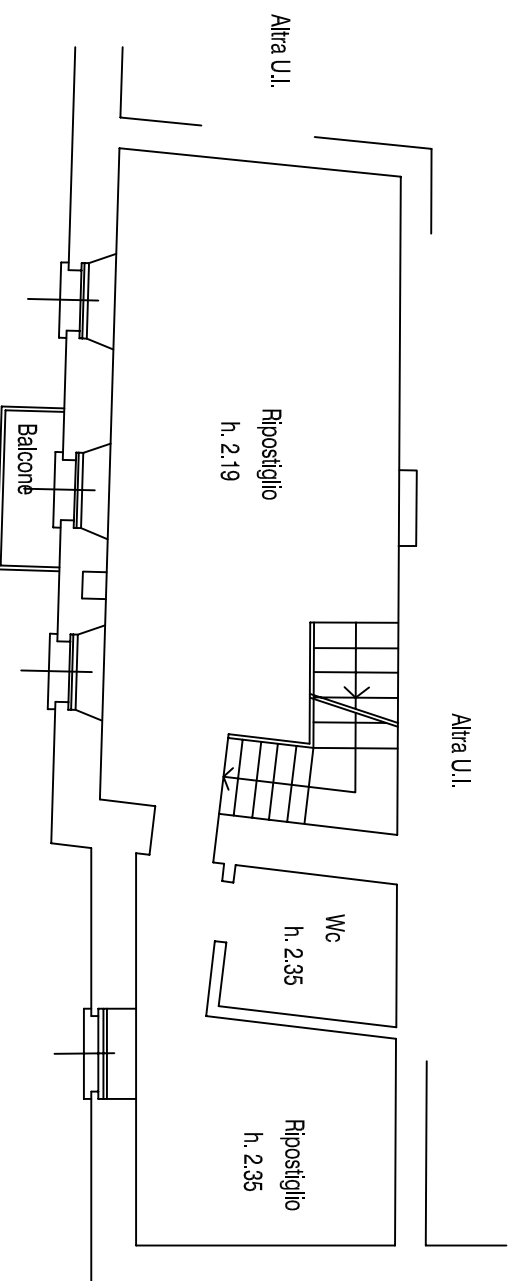

PIANO PRIMO - scala 1:100

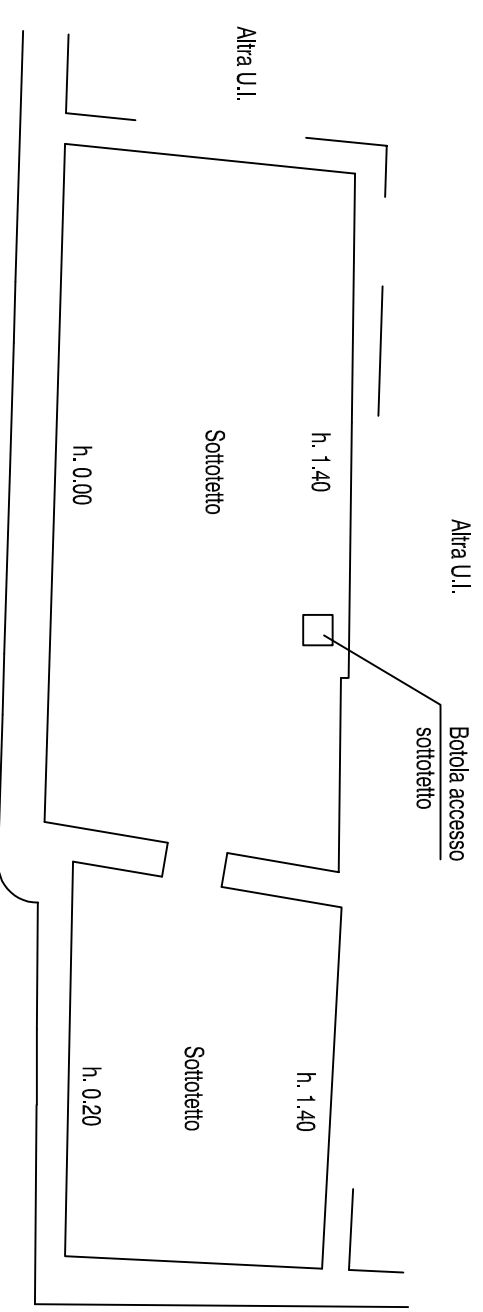


PIANO SOTTOTETTO - scala 1:100


RAPPRESENTAZIONE DI RAFFRONTO



PIANO TERRA - scala 1:100

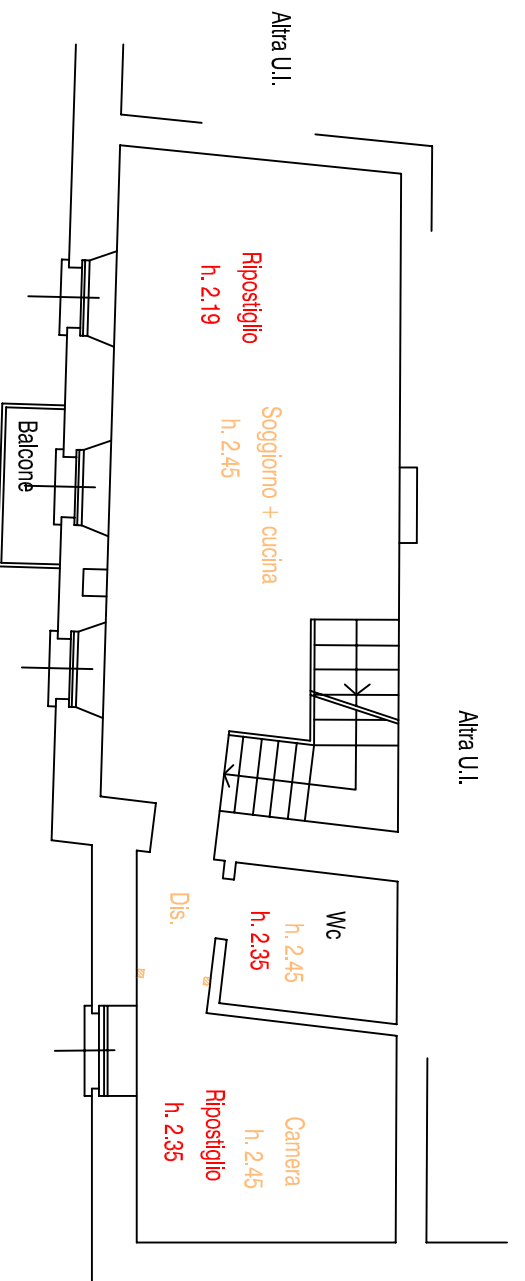


PIANO PRIMO - scala 1:100

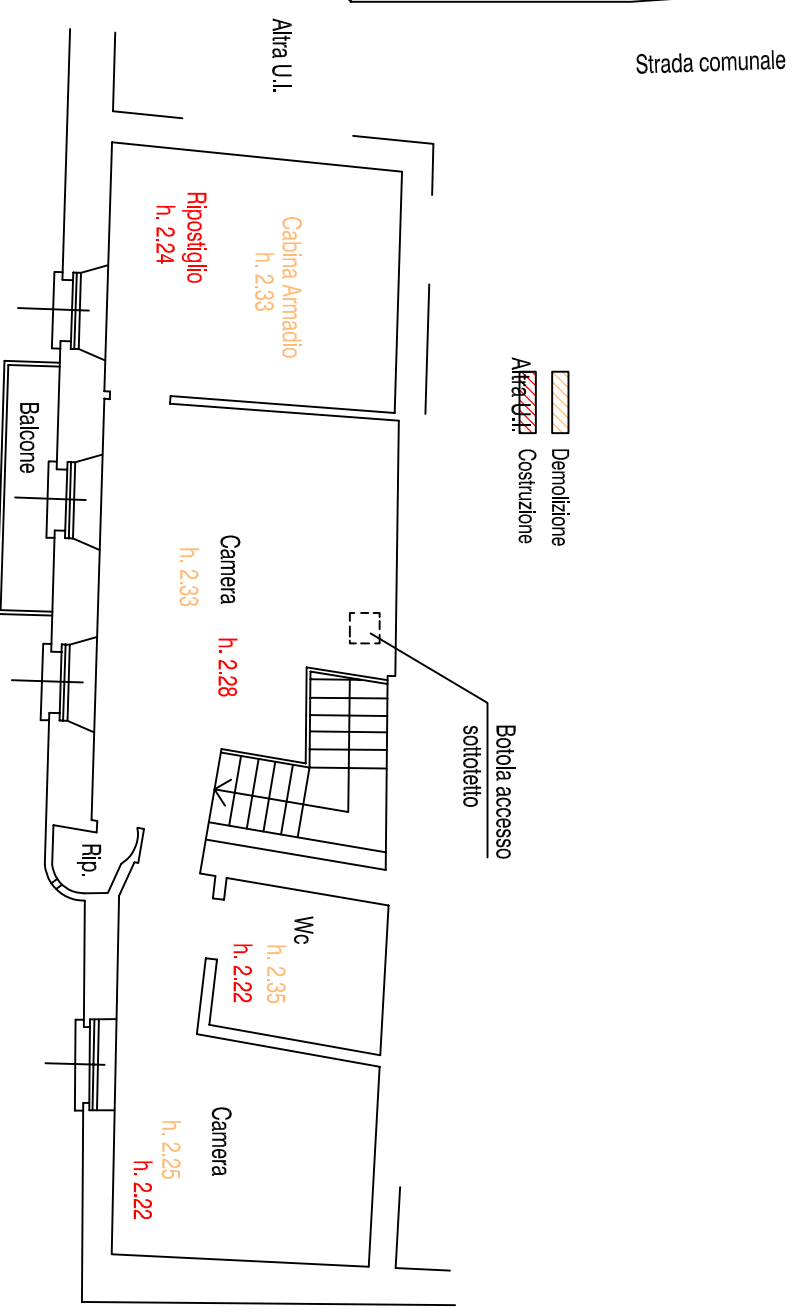

PIANO SECONDO - scala 1:100

Demolizione
Altra U.I.
Costruzione

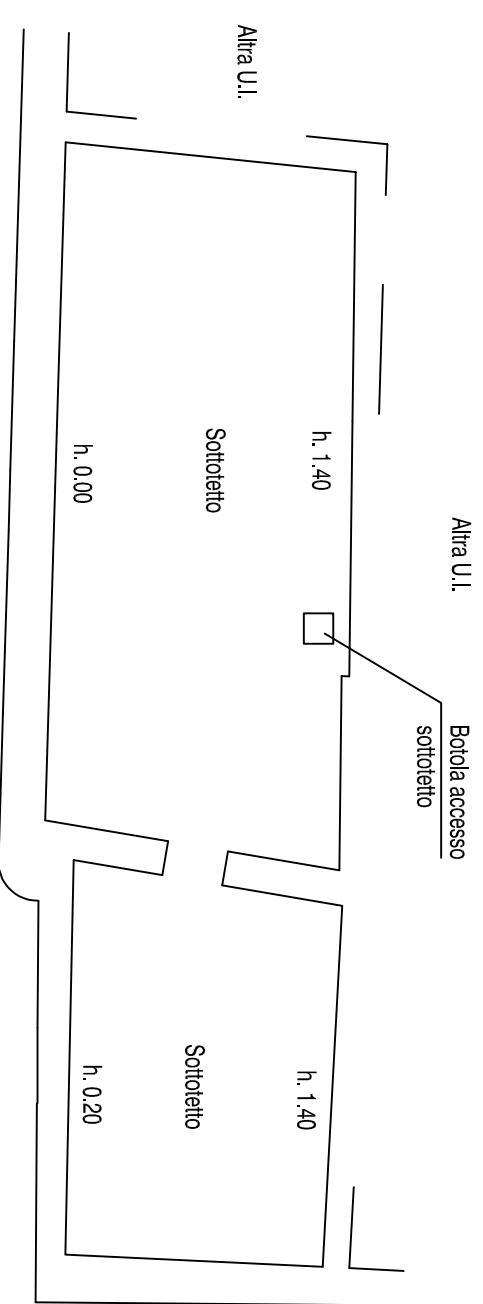

PIANO SOTTOTETTO - scala 1:100