




ELABORATO PLANIMETRICO	
Compilato da: Palmadori Giuseppe	
Iscritto all'albo: Geometri	
Prov. Terni	N. 480

Agenzia del Territorio
CATASTO FABBRICATI
 Ufficio Provinciale di
 Terni

Comune di Acquasparta		Protocollo n. TR0133986 del 29/09/2011	
Sezione:	Foglio: 50	Particella: 269	Tipo Mappale n. 130241 del 22/09/2011
Dimostrazione grafica dei subalterni			Scala 1 : 500

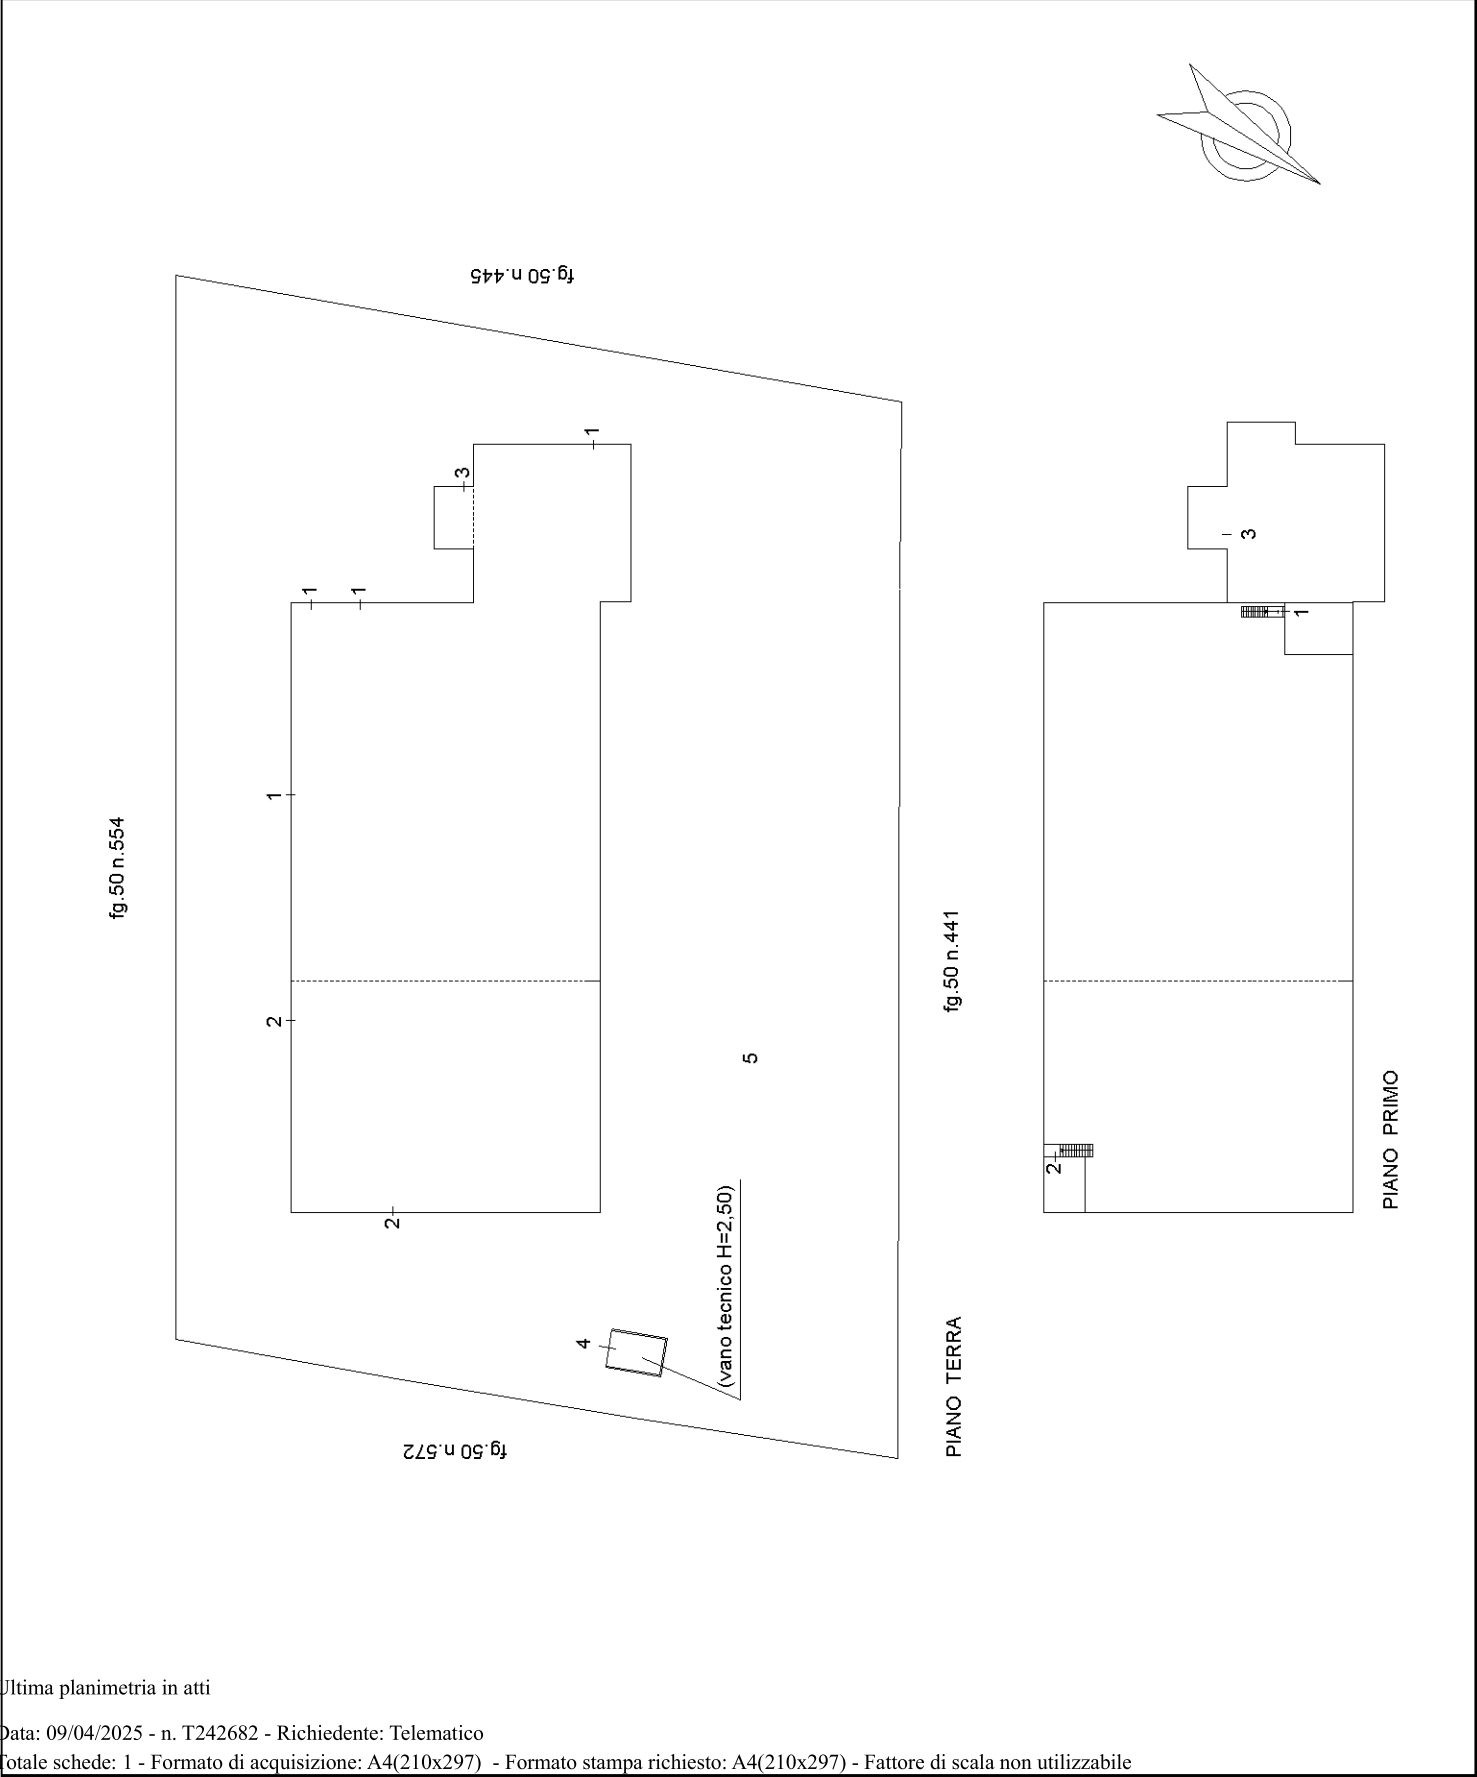

Ultima planimetria in atti

Ultima planimetria in atti


Agenzia del Territorio
CATASTO FABBRICATI
Ufficio provinciale di
Terni

Scala 1: 200

Identificativi Catastali: Sezione: 50 Foglio: 50 Particella: 269 Subalterno: 2	Compilata da: Palmadori Giuseppe Iscritto all'albo: Geometri Prov. Terni N. 480
--	--


Dischiarazione protocollo n. TR0133986 del 29/09/2011 Planimetria di u.i.u. in Comune di Acquasparta Localita' Capanne	civ. SNC
--	----------

PIANO TERRA

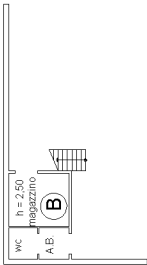


(A)

laboratorio artigianale
(vetreria H = 5,00)

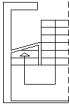

PIANO PRIMO

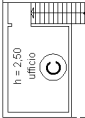

unita' in corso di definizione

