

**Agencia delle Entrate**  
**CATASTO FABBRICATI**  
Ufficio provinciale di  
Varese

Dichiarazione protocollo n. VA0101059 del 19/09/2019  
Planimetria di u.i.u. in Comune di Cuvio  
Via Giuseppe Verdi


civ. 18

Identificativi Catastali:  
Sezione: 4  
Foglio: 4  
Particella: 2333  
Subalterno: 502

Compilata da:  
Savini Andrea  
Iscritto all'albo:  
Geometri  
Prov. Varese  
N. 1924

Scala 1:200

Scheda 1

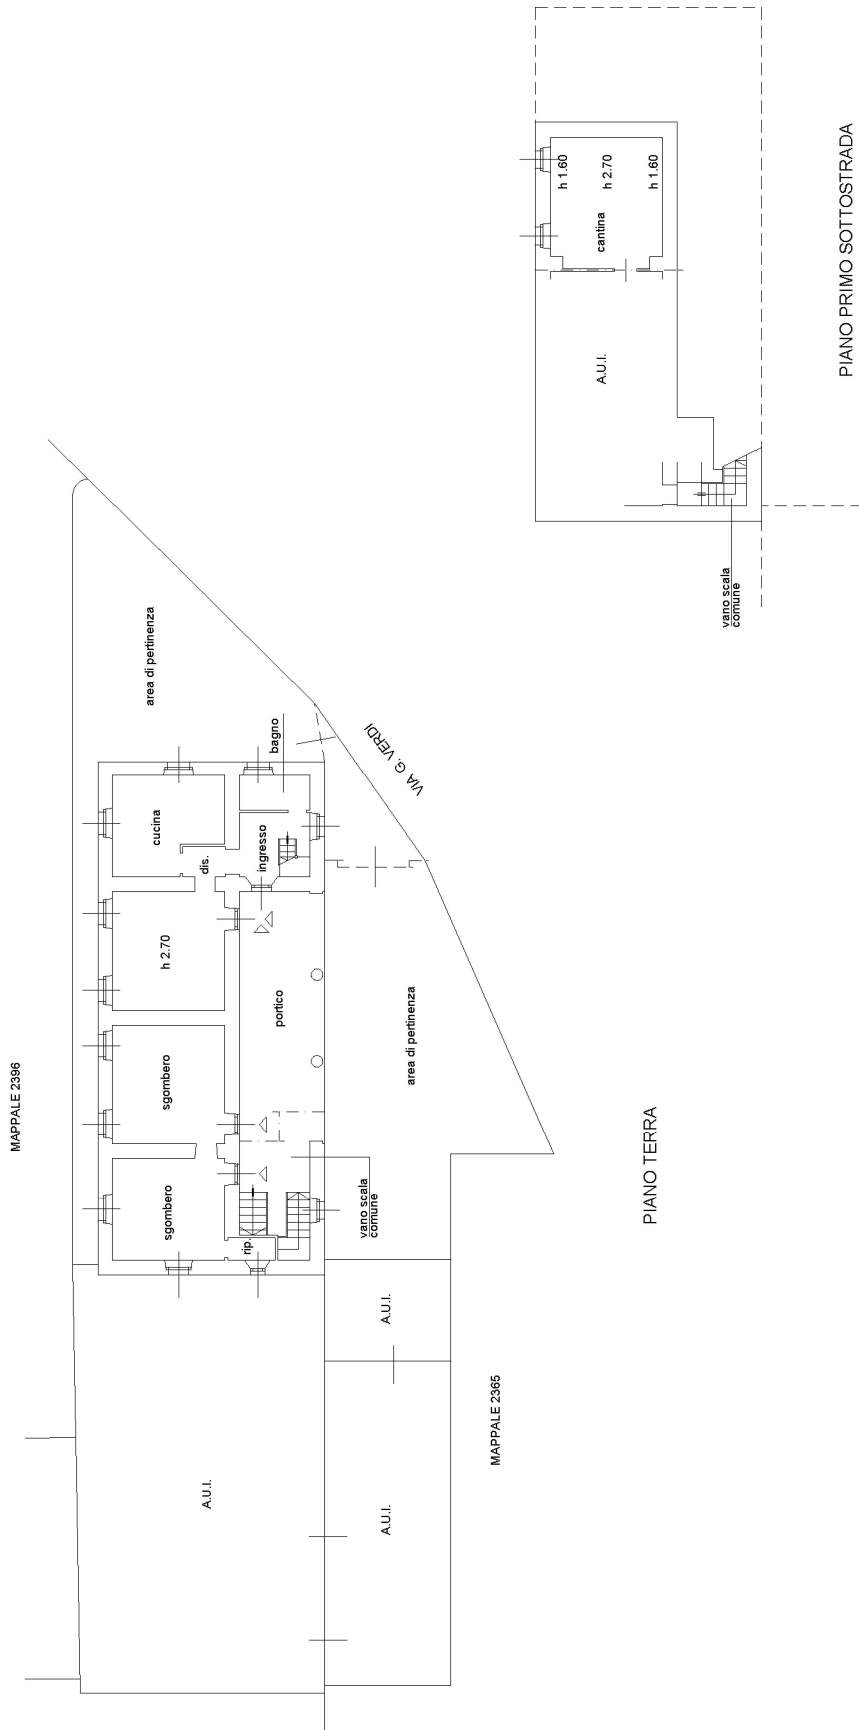

Ultima planimetria in atti

