

N=10700

E=-4800

Direzione Provinciale di Padova Ufficio Provinciale - Territorio - Direttore FRANZOSO PAOLO



Vis. tel.

Comune: (PD) DUE CARRARE/A
Foglio: 1


Scala originale: 1:2000
Dimensione cornice: 534.000 x 378.000 m. Protocollo pratica T83731/2025

14-Ott-2025 10:29 39

Data: 14/10/2025 - n. T88008 - Richiedente: Telematico

Totale schede: 1 - Formato di acquisizione: A3(297x420) - Formato stampa richiesto: A4(210x297) - Fattore di scala non utilizzabile

ELABORATO PLANIMETRICO	Compilato da: CAVINATO ELISA	Iscritto all'albo: Geometri	Prov. Padova	N. 3921
Comune di Due Carrare	Sezione:	Foglio: 1	Particella: 979	Partecipazione n. 11/102011 del
Dimostrazione grafica dei subalterni			Tipo Mappala n. del Scala 1 : 500	

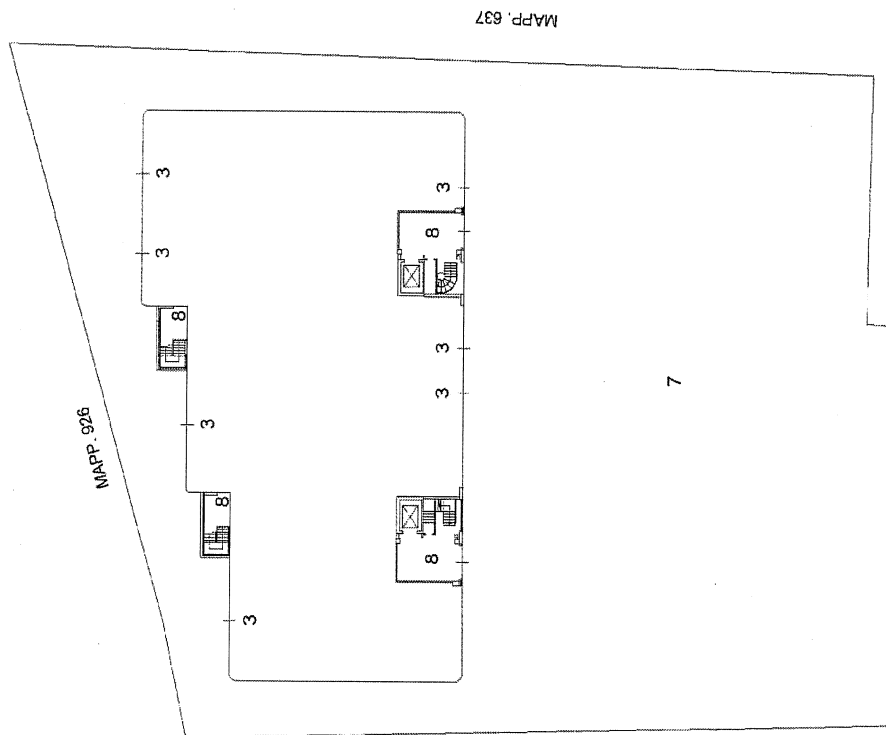

MAPP, 637

PIANO PRIMO



VIA VO' DI PLACCA

PIANO TERRA

ACCERTAMENTO DELLA PROPRIETA' IMMOBILIARE URBANA ELENCO DEI SUBALTERNI ASSEGNATI

Comune DUE CARRARE	Sezione	Foglio 1	Particella 979	Tipo mappale	del:
-----------------------	---------	-------------	-------------------	--------------	------

Sub	UBICAZIONE via/piazza	n.civ	Piani	Scala	Int	DESCRIZIONE
3	via vo' di placca	91	T			CAPANNONE COMMERCIALE
7	via vo' di placca	91	T			BENE COMUNE NON CENSIBILE (CORTILE) A TUTTI I SUB
8	via vo' di placca	91	T-1			RISTORANTE

Visura telematica

Agencia del Territorio
CATASTO FABBRICATI
Ufficio provinciale di
Padova

Dichiarazione protocollo n. PD0276403 del 19/08/2011
Planimetria di u.i.u. in Comune di Due Carrare
Via Vo' Di Placca

Identificativi Catastali:

Sezione:	
Foglio:	1
Particella:	979
Subalterno:	3

Compilata da:
 Pettenello Natale
 Iscritto all'albo:
 Geometri
 Prov. Padova


Scala 1: 200

N. 2116

Ultima planimetria in atti

Data: 14/10/2025 - n. 752613 - Richiedente: [REDACTED]


Totale schede: 1 - Formato di acquisizione: A3(297x420) - Formato stampa richiesto: A4(210x297)

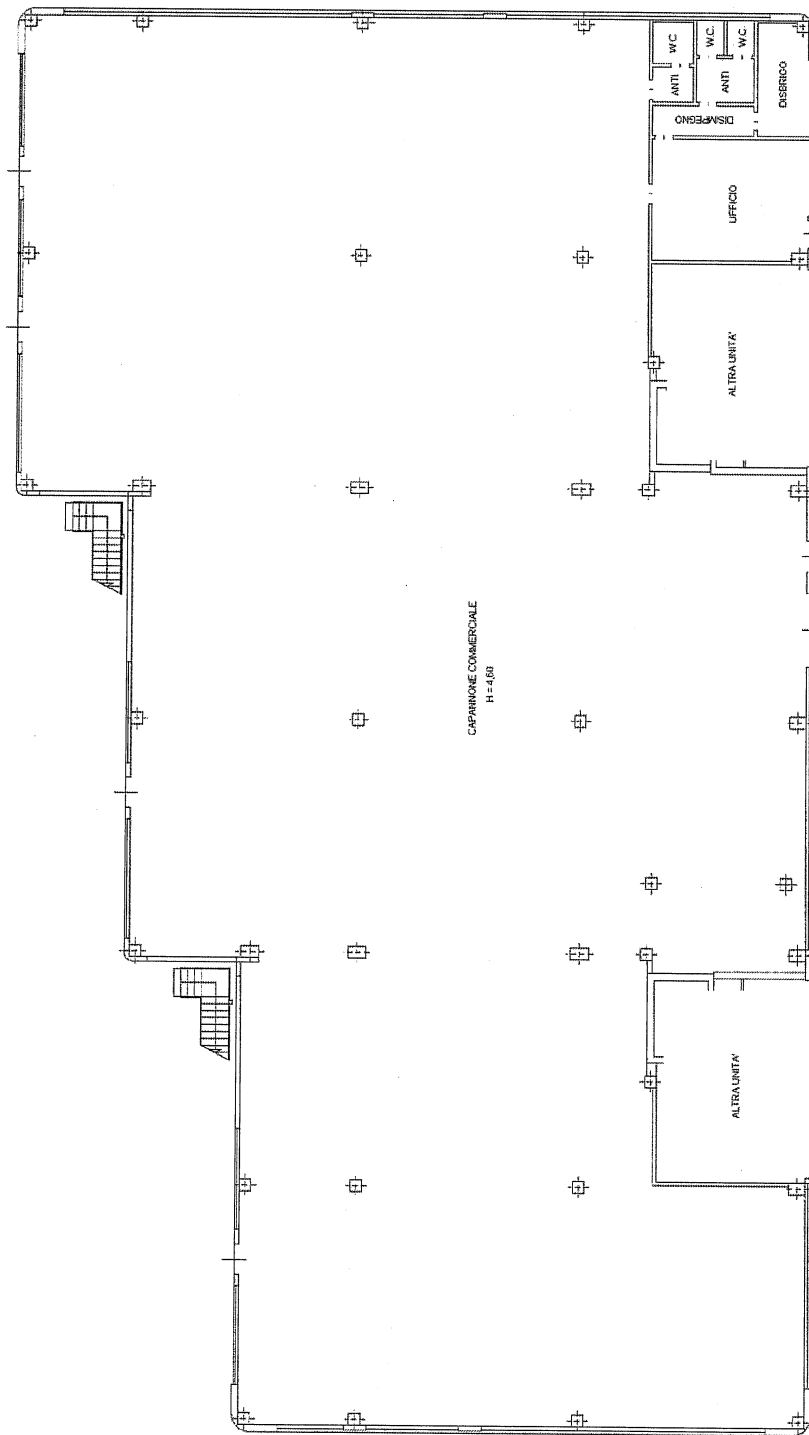CAPANNONE COMMERCIALE
H = 4,60

PIANO TERRA H = 4,60

Catasto dei Fabbricati - Situazione al 14/10/2025 - Comune di DUE CARRARE(M300) - < Foglio 1 - Particella 979 - Subalterno 3 -
VIA VO' DI PLACCA n. 9 | Piano T

VIA VO' DI PLACCA n. 91 Piano T

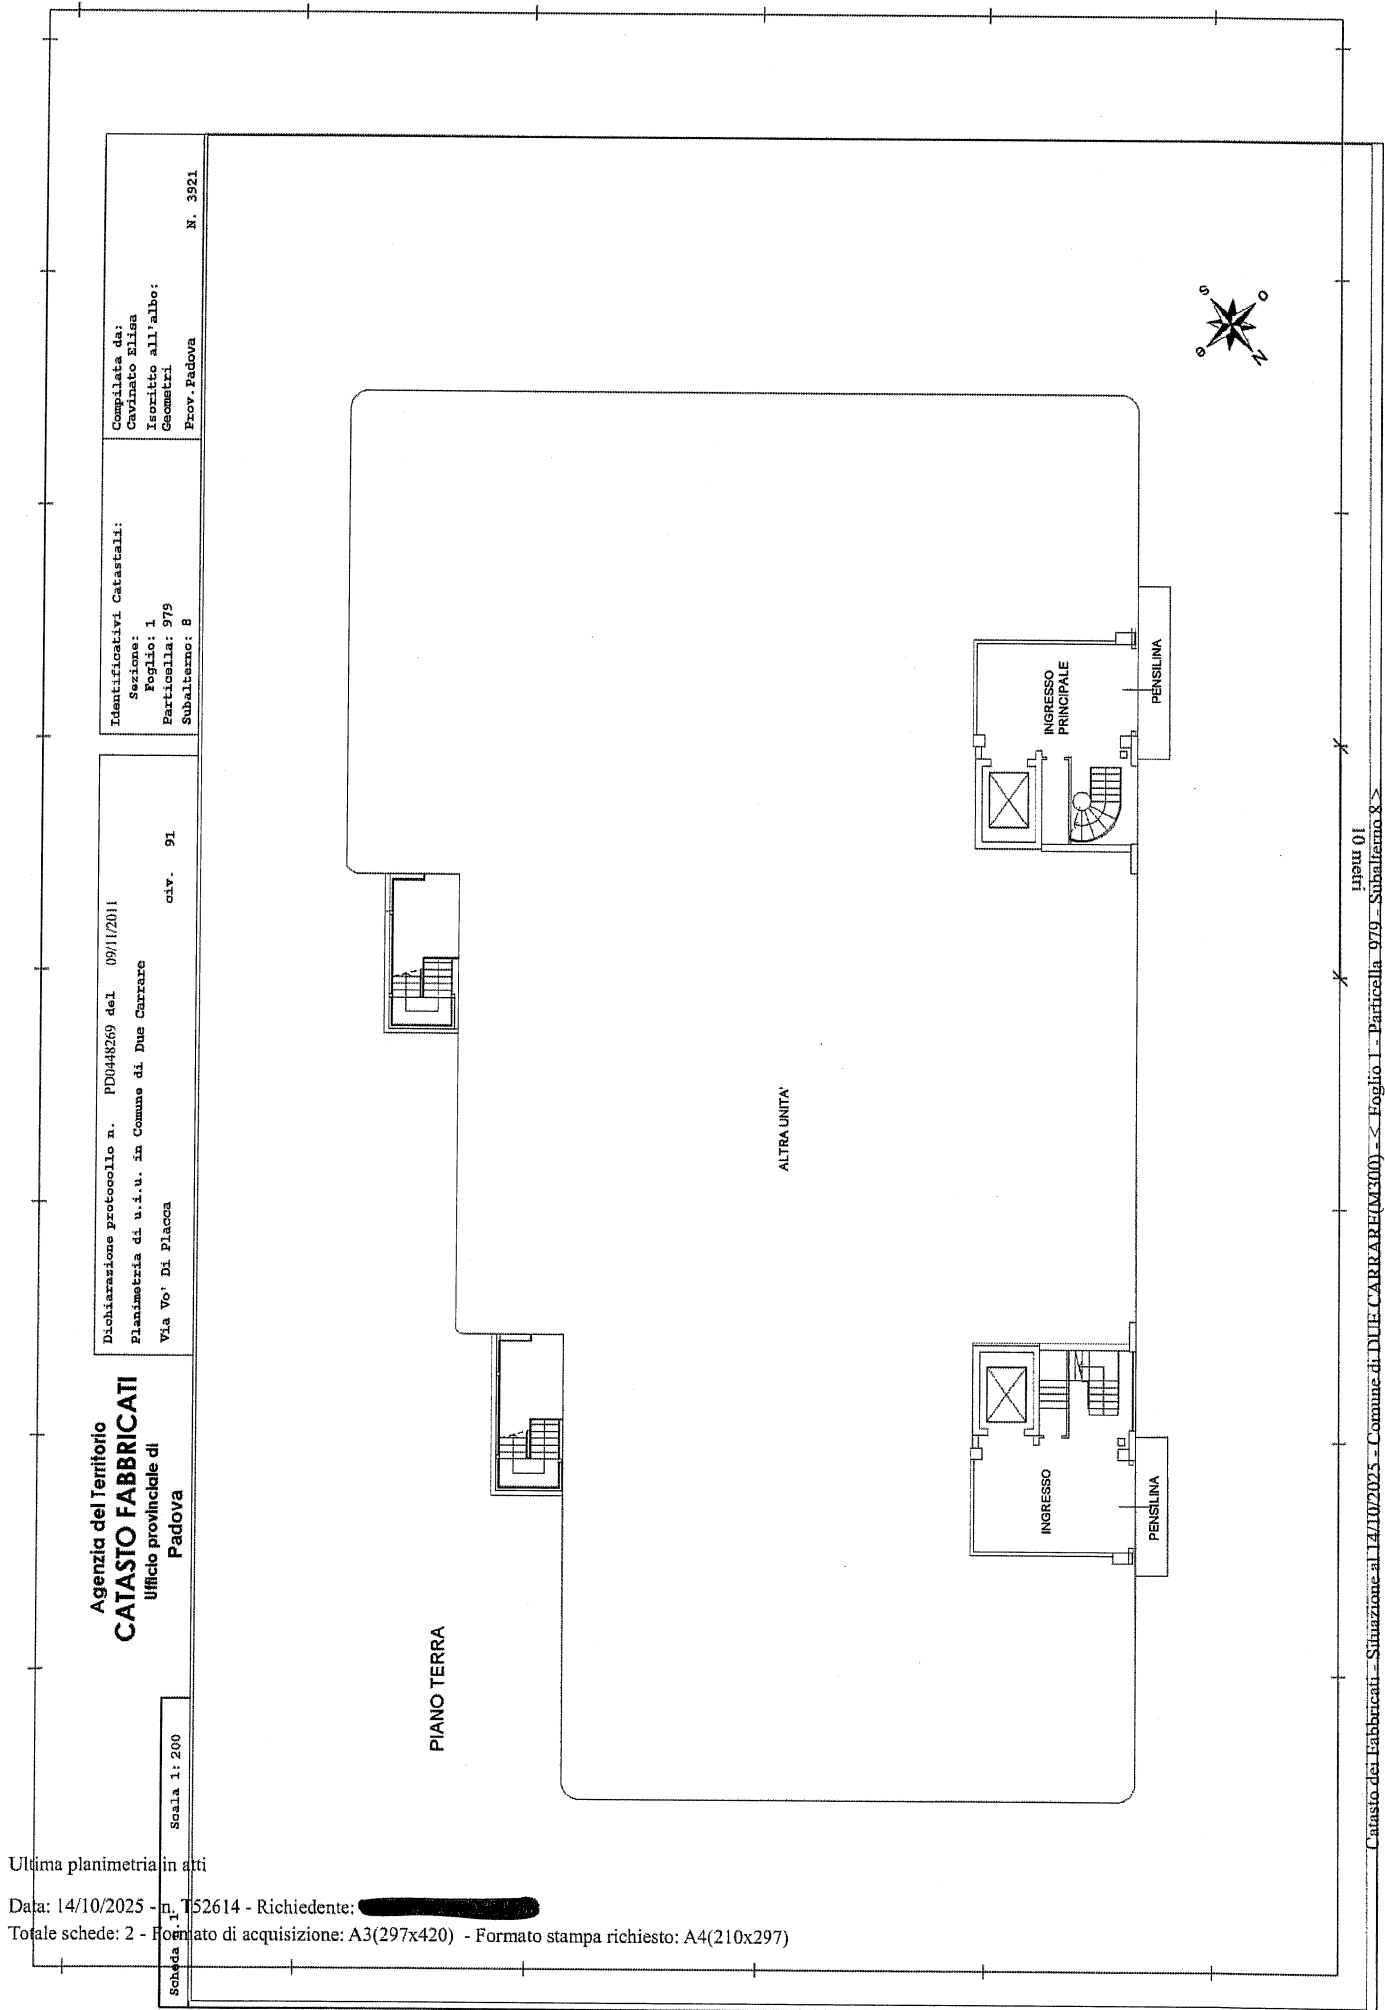

Ultima planimetria in atti

Data: 14/10/2025 - n. T52614 - Richiedente: [REDACTED]

Totale schede: 2 - Formato di acquisizione: A3(297x420) - Formato stampa richiesto: A4(210x297)

